



APALSKARÐ 2-4 Kynningaruppdráttur

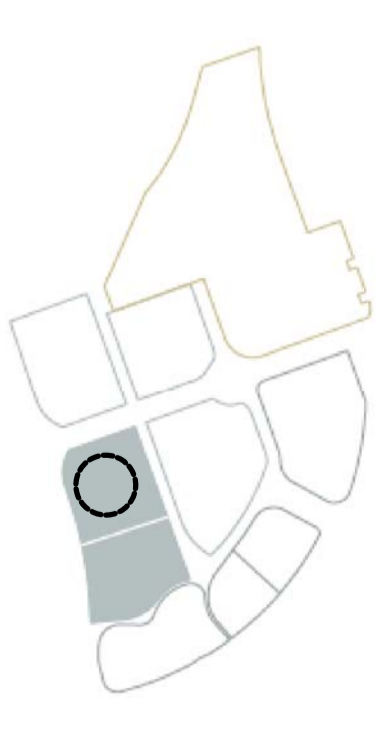


Reitur 4

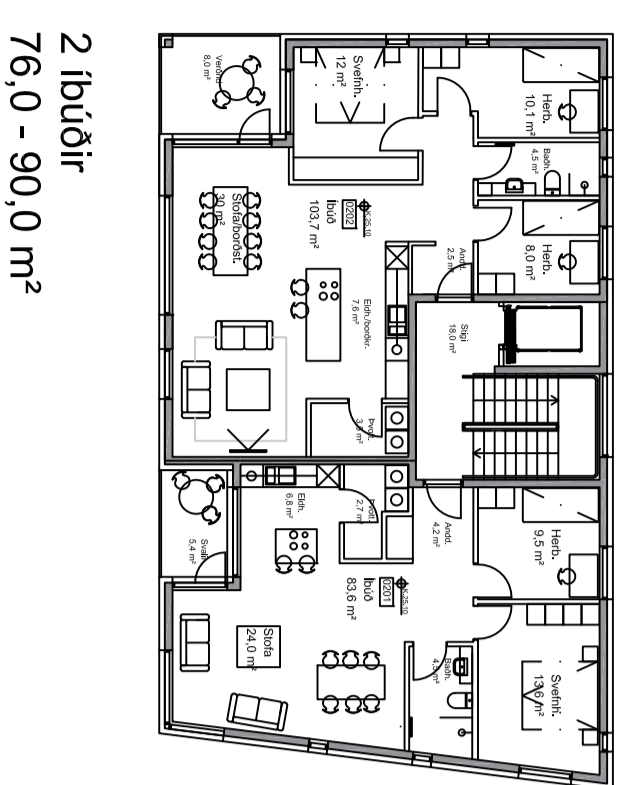


2 íbúðir
76,0 - 90,0 m²


4. HÆÐ
GRUNNMÝNDIR 4. HÆÐAR

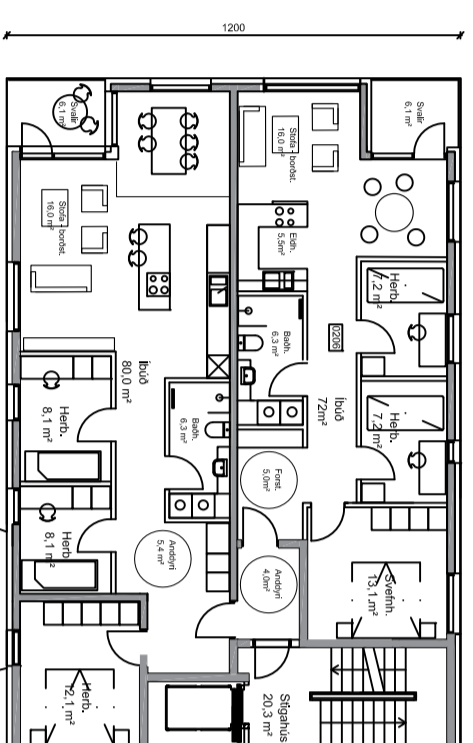


2 íbúðir
59,0 - 80,0 m²

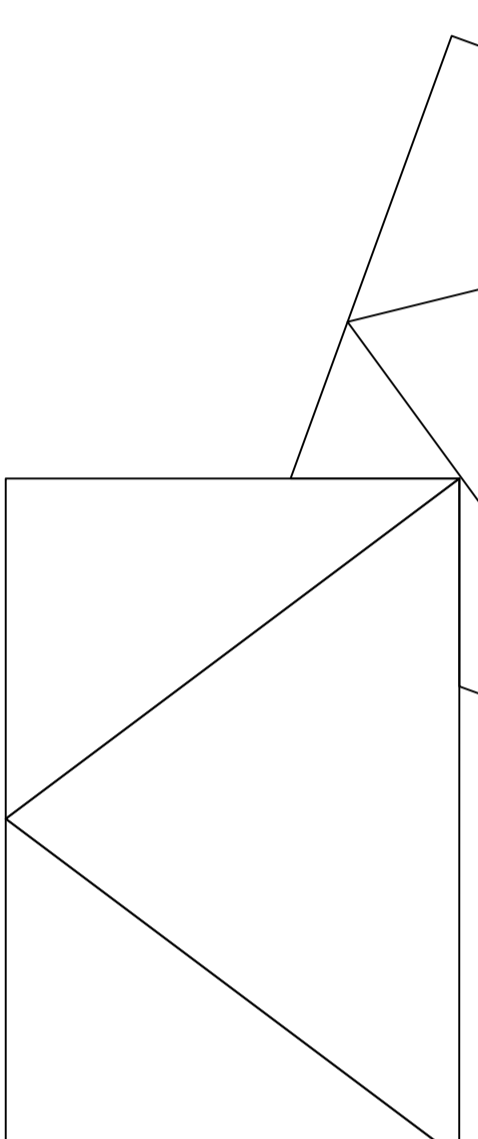



GRUNNMÝNDIR 5. HÆÐAR

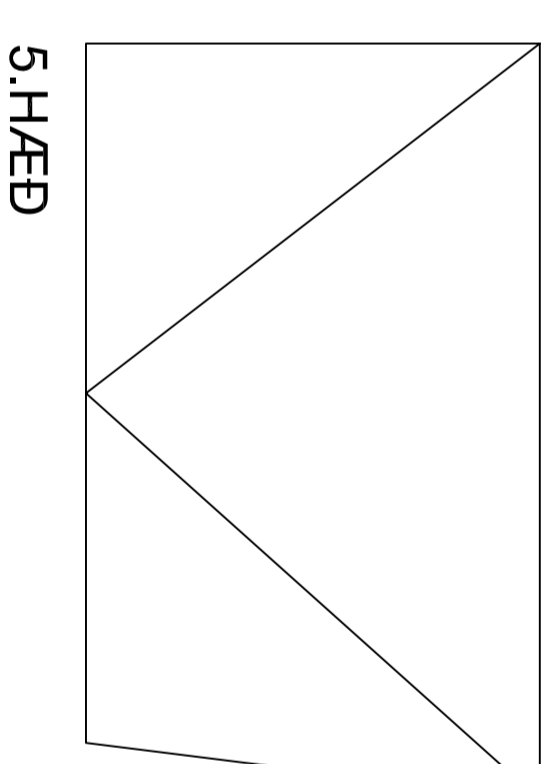


5. HÆÐ

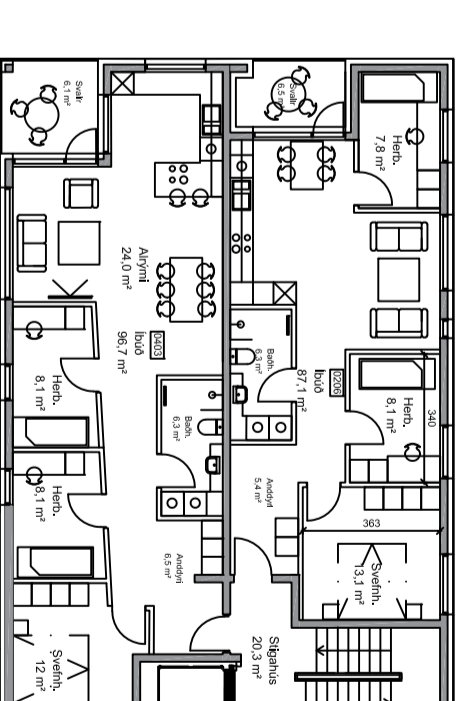

2 íbúðir
59,0 - 80,0 m²

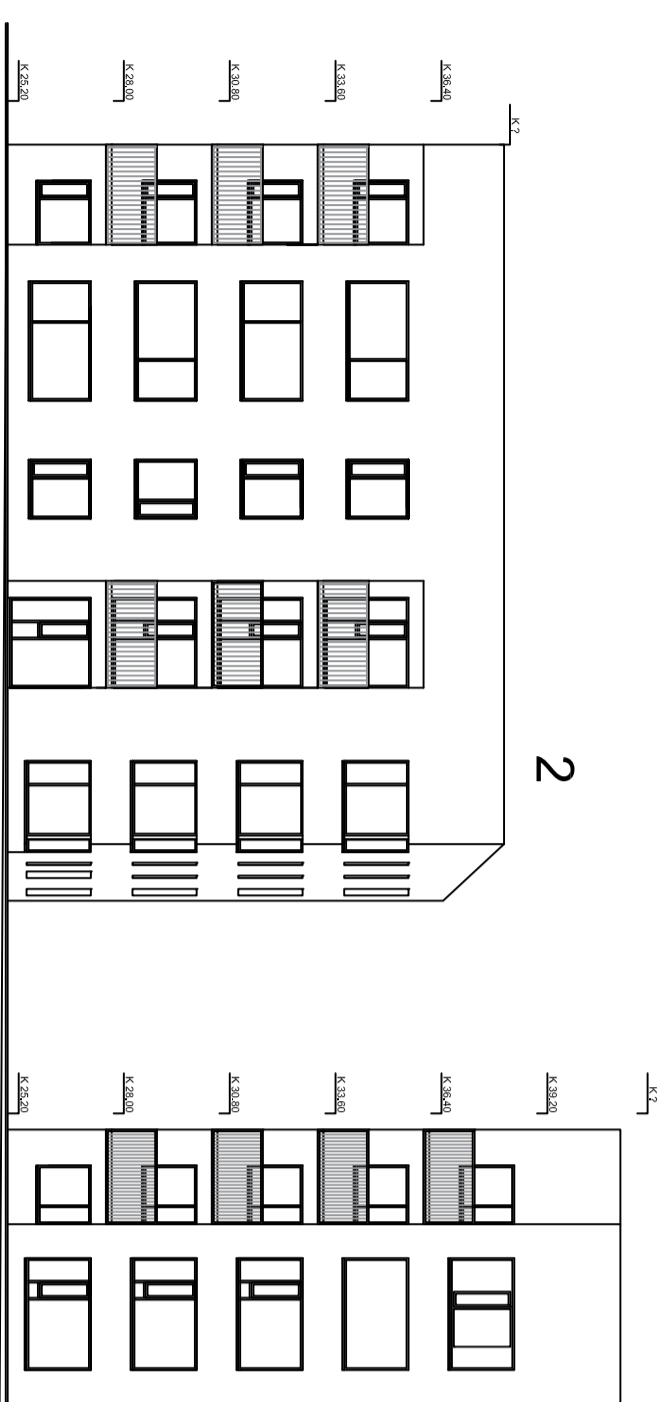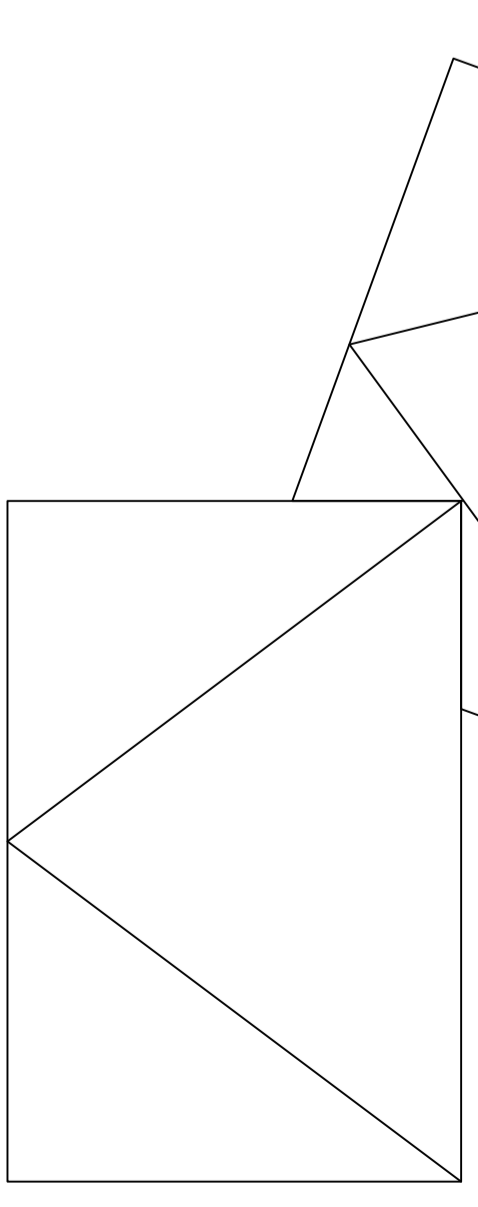

DÆMI UM ÚTLIT

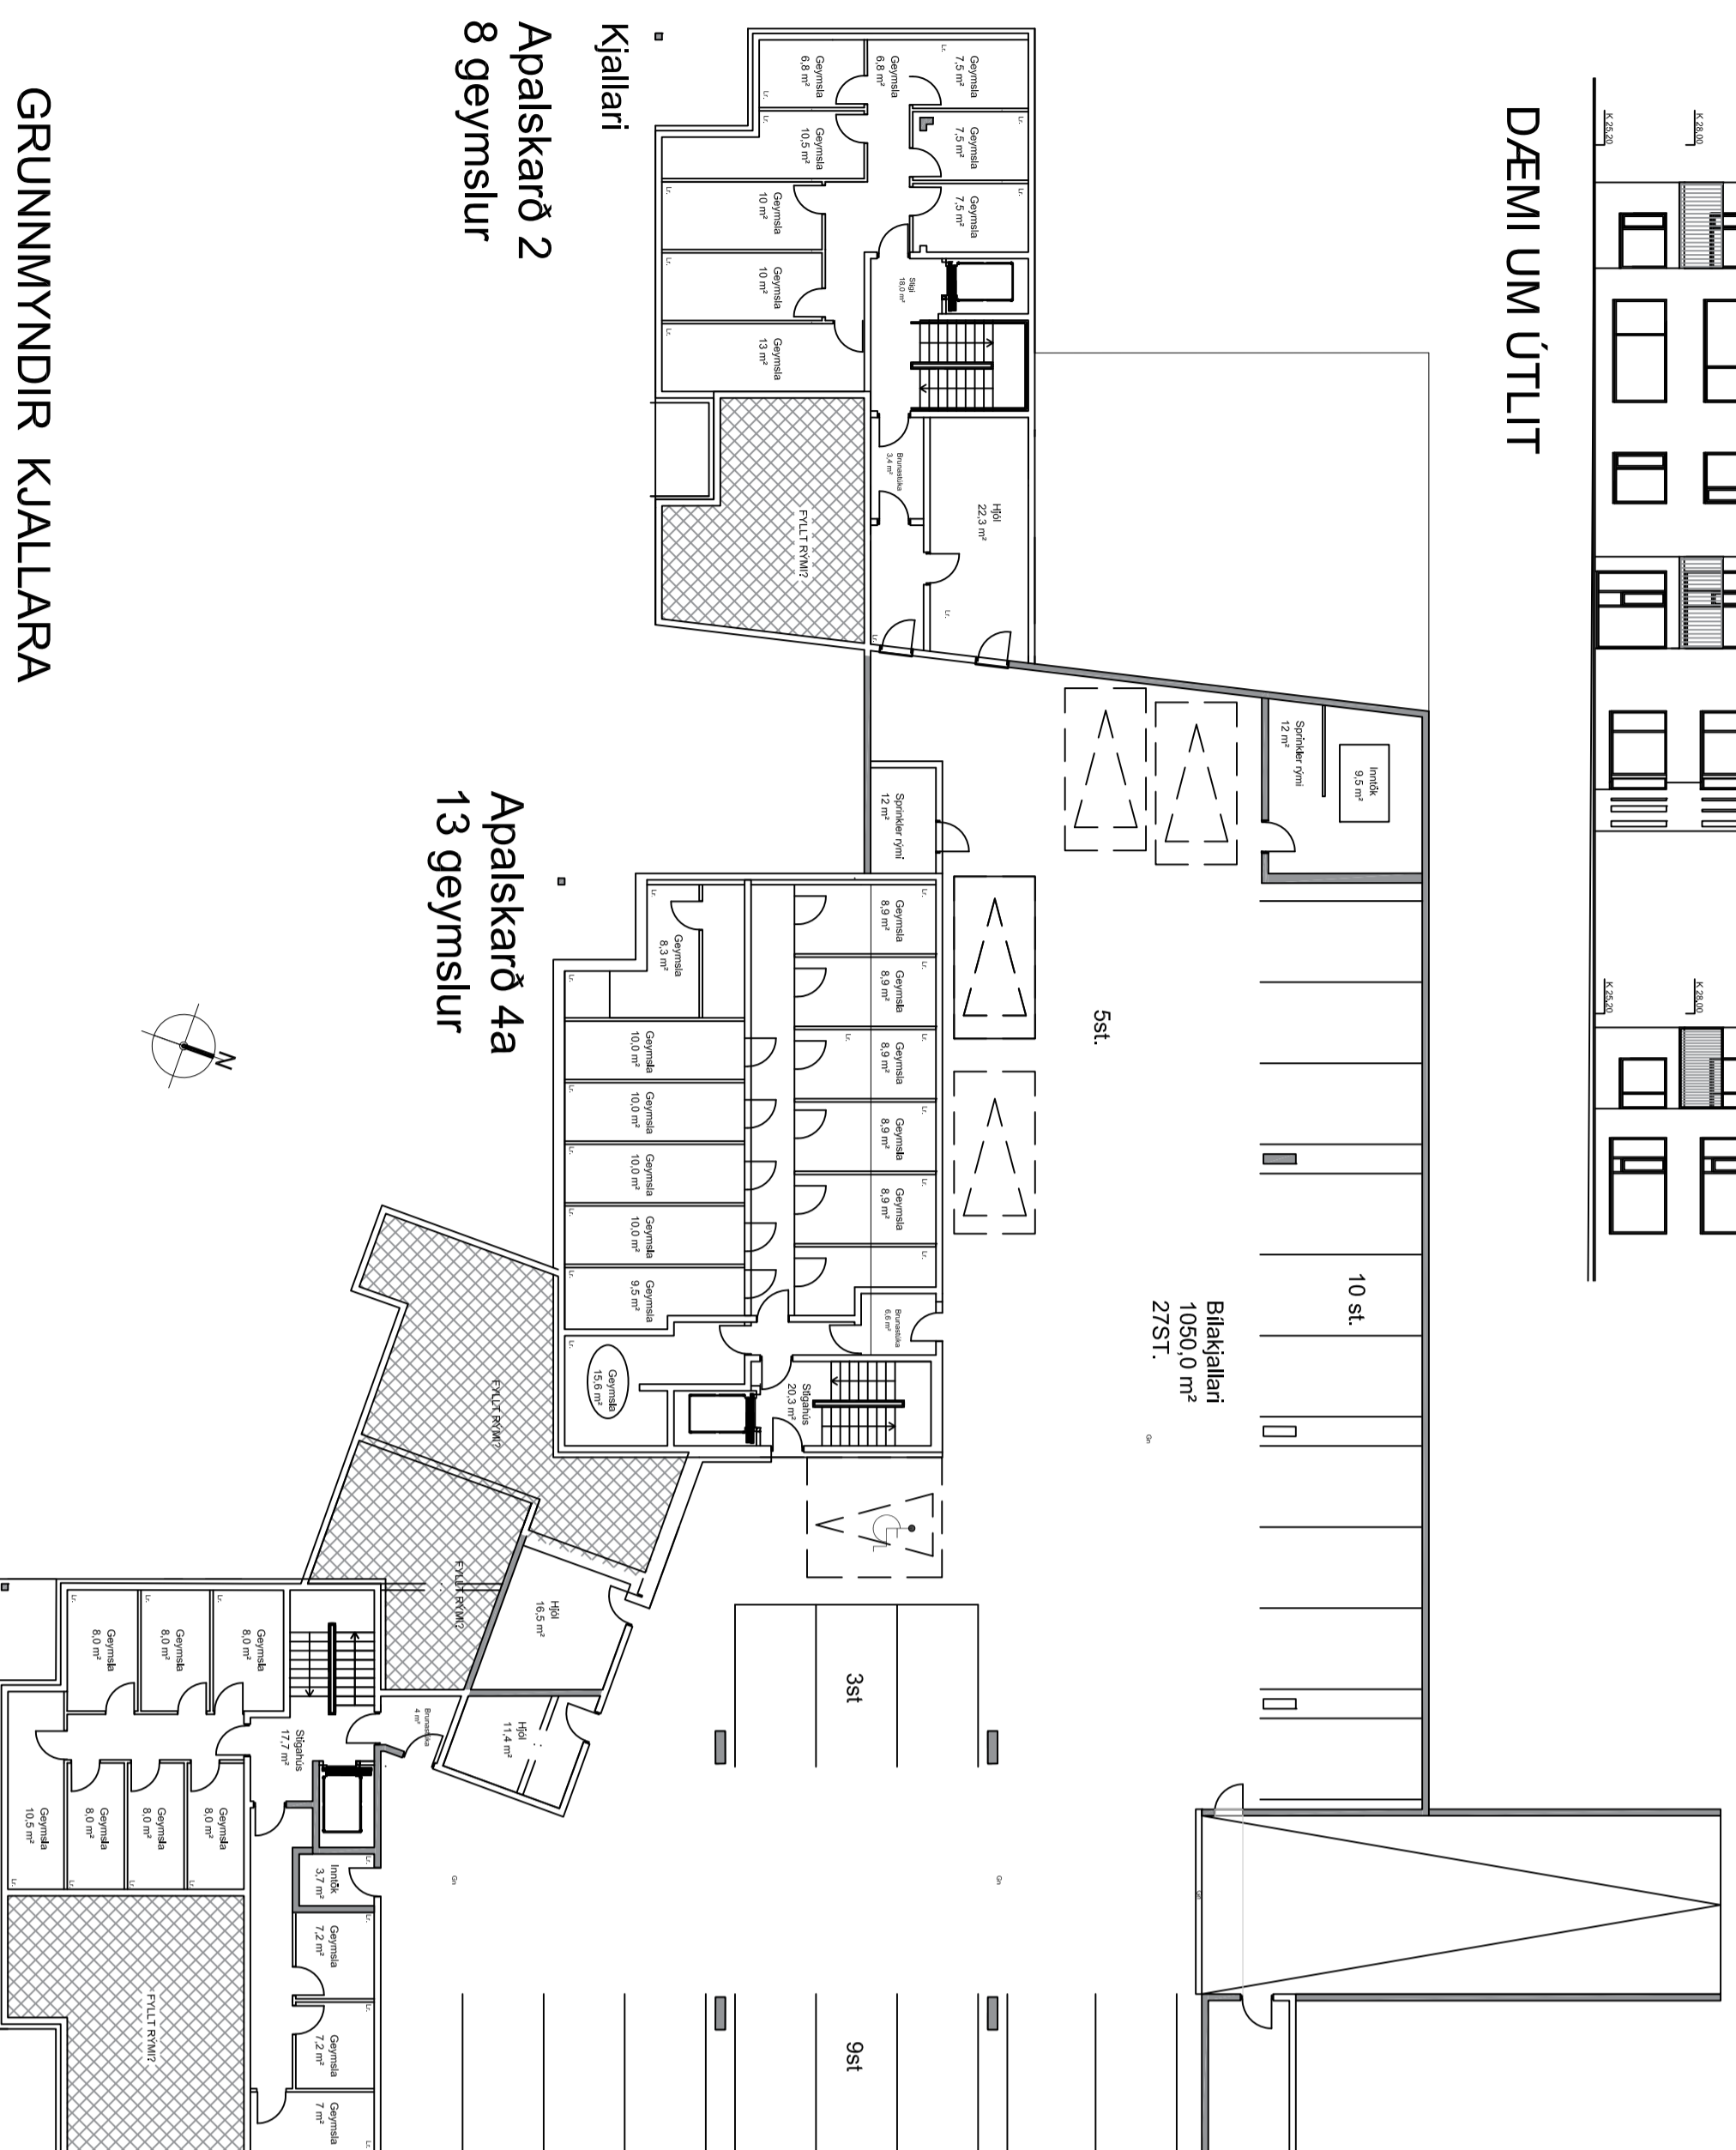

Kjallari
Apalskarð 2
8 geymslur

Apalskarð 4a
13 geymslur

Bláskallan
10500 m²
27ST



mkv. 1:200

dags- 23.11.17

GRUNNMÝNDIR KJALLARA

APALSKARÐ 2 og 4 - SKARÐSHLIÐ

REITUR 4

KYNNINGARUPPDRAÐTÚR

ÚTI
ARKITEKTAR

03