APALSKARÐ 2-4 kynningaruppdráttur

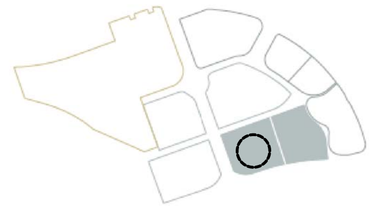

Reitur 4

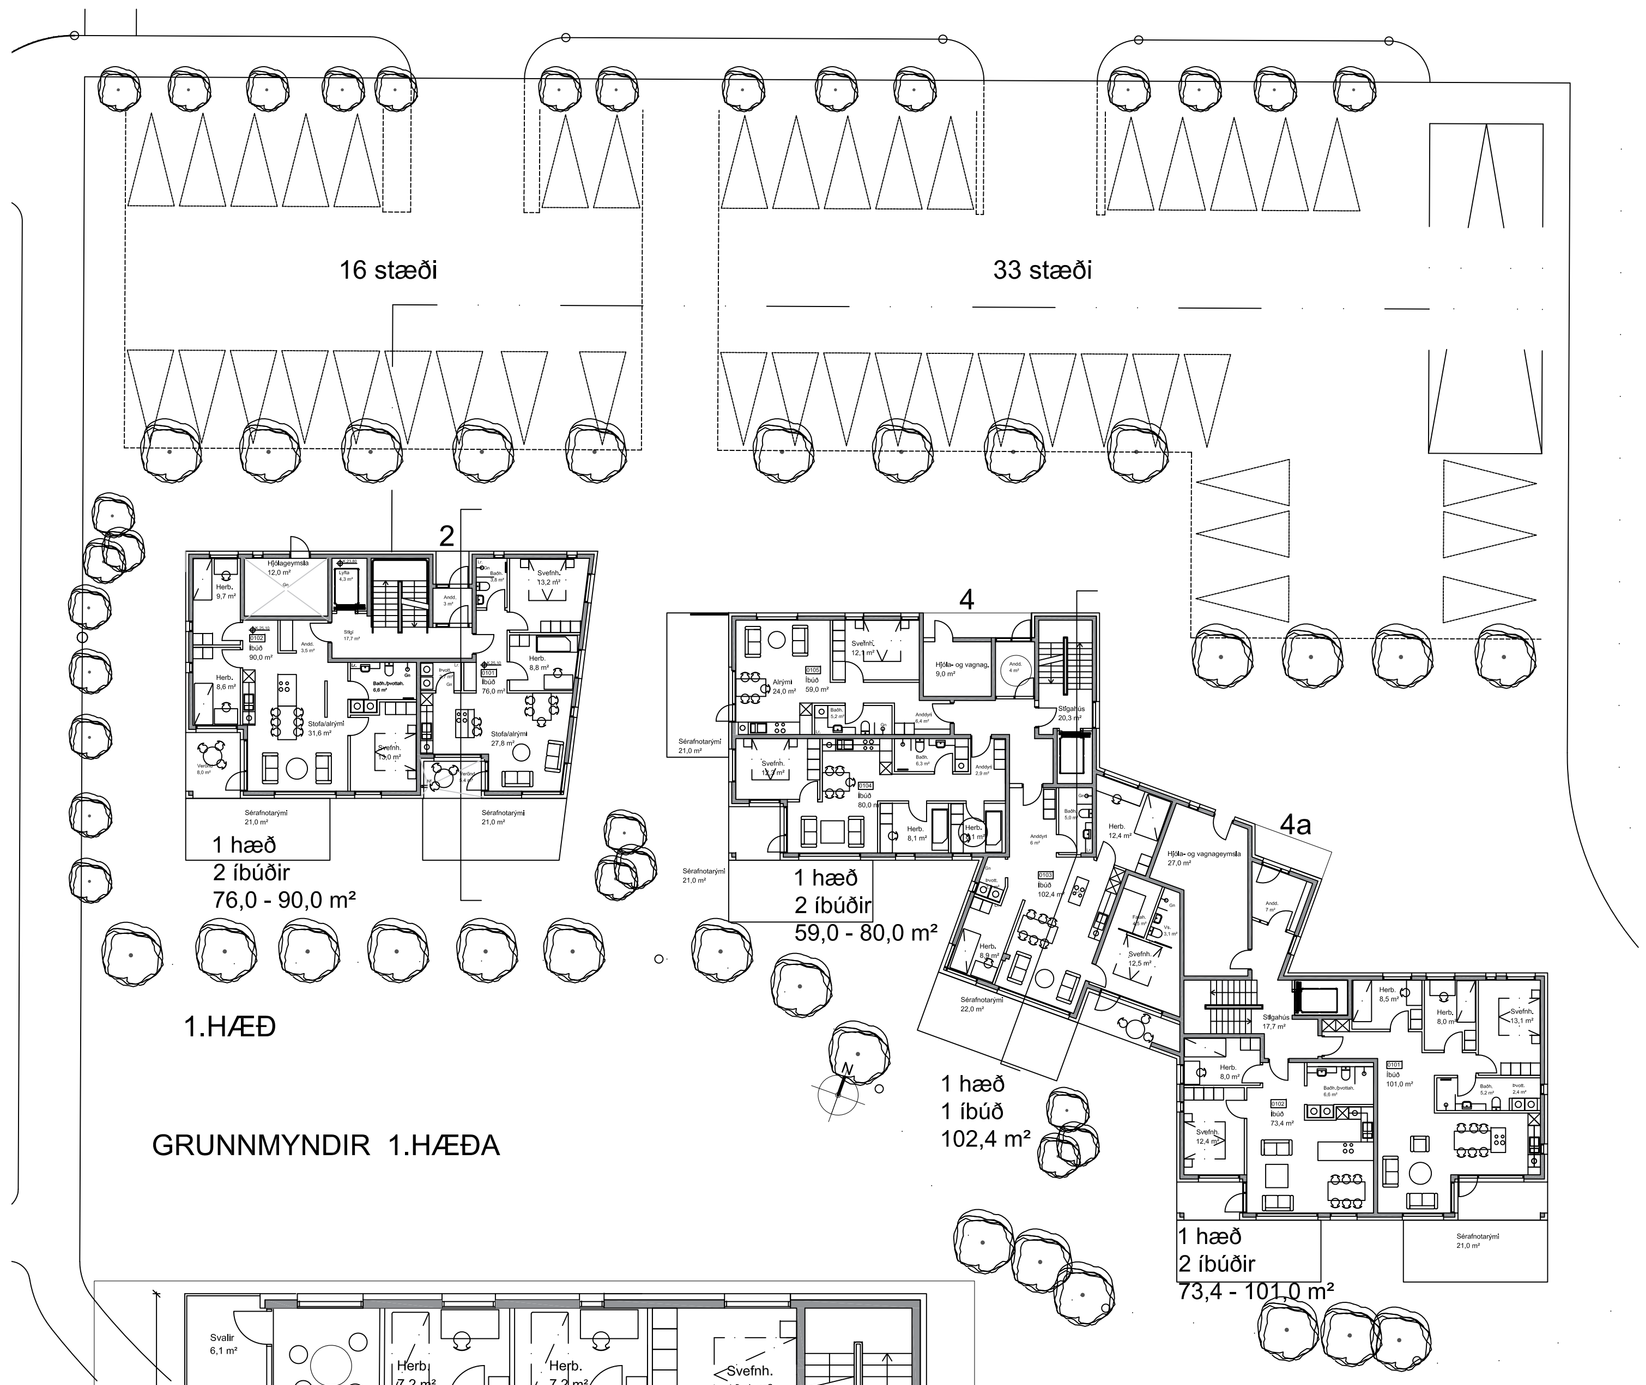

GRUNNMYNDIR 1.HÆÐA

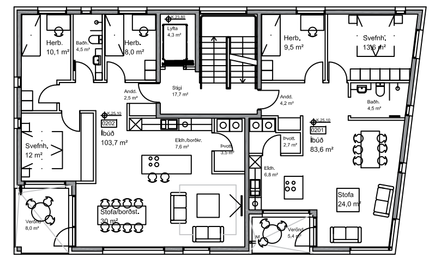

1 hæð
2 íbúðir
76,0 - 90,0 m²

2.-3.HÆÐ

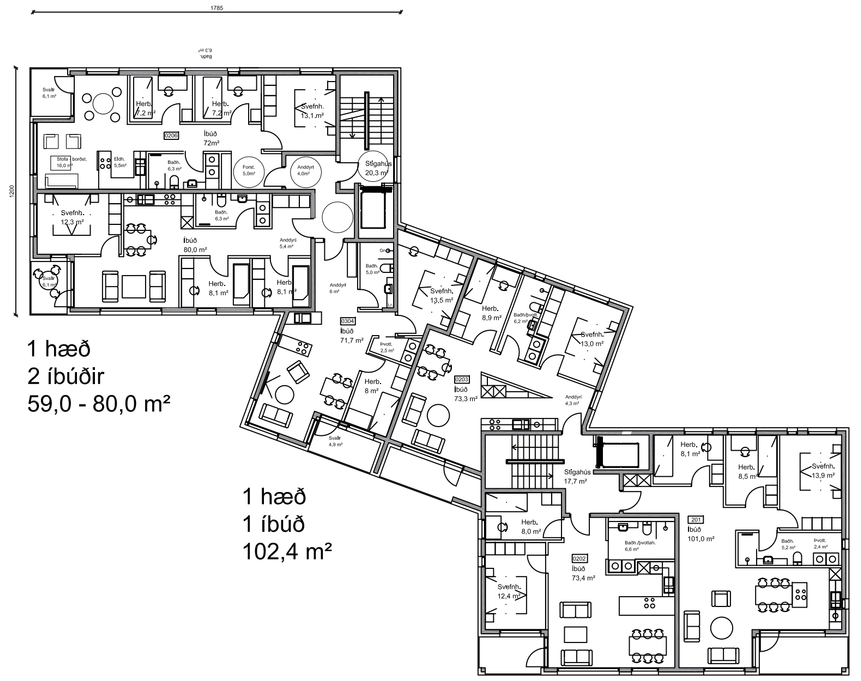

1 hæð
2 íbúðir
59,0 - 80,0 m²

1 hæð
1 íbúð
102,4 m²

GRUNNMYNDIR 2.-3.HÆÐA

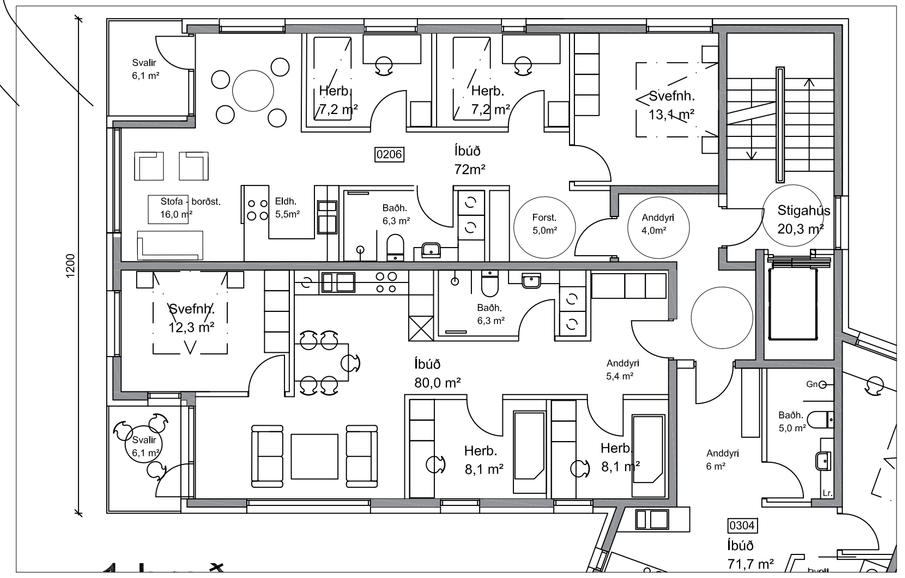

GRUNNMYND STÆKKUÐ

ÚTLITSHUGMYND - NORÐUR

mkv.1:200 dags. 23.11.17

APALSKARÐ 2 og 4 - SKARÐSHLÍÐ REITUR 4 KYNNINGARUPPDRÁTTUR ÚTI INNI ARKITEKTAR 02