


# Selhraun norður breyting á deiliskipulagi

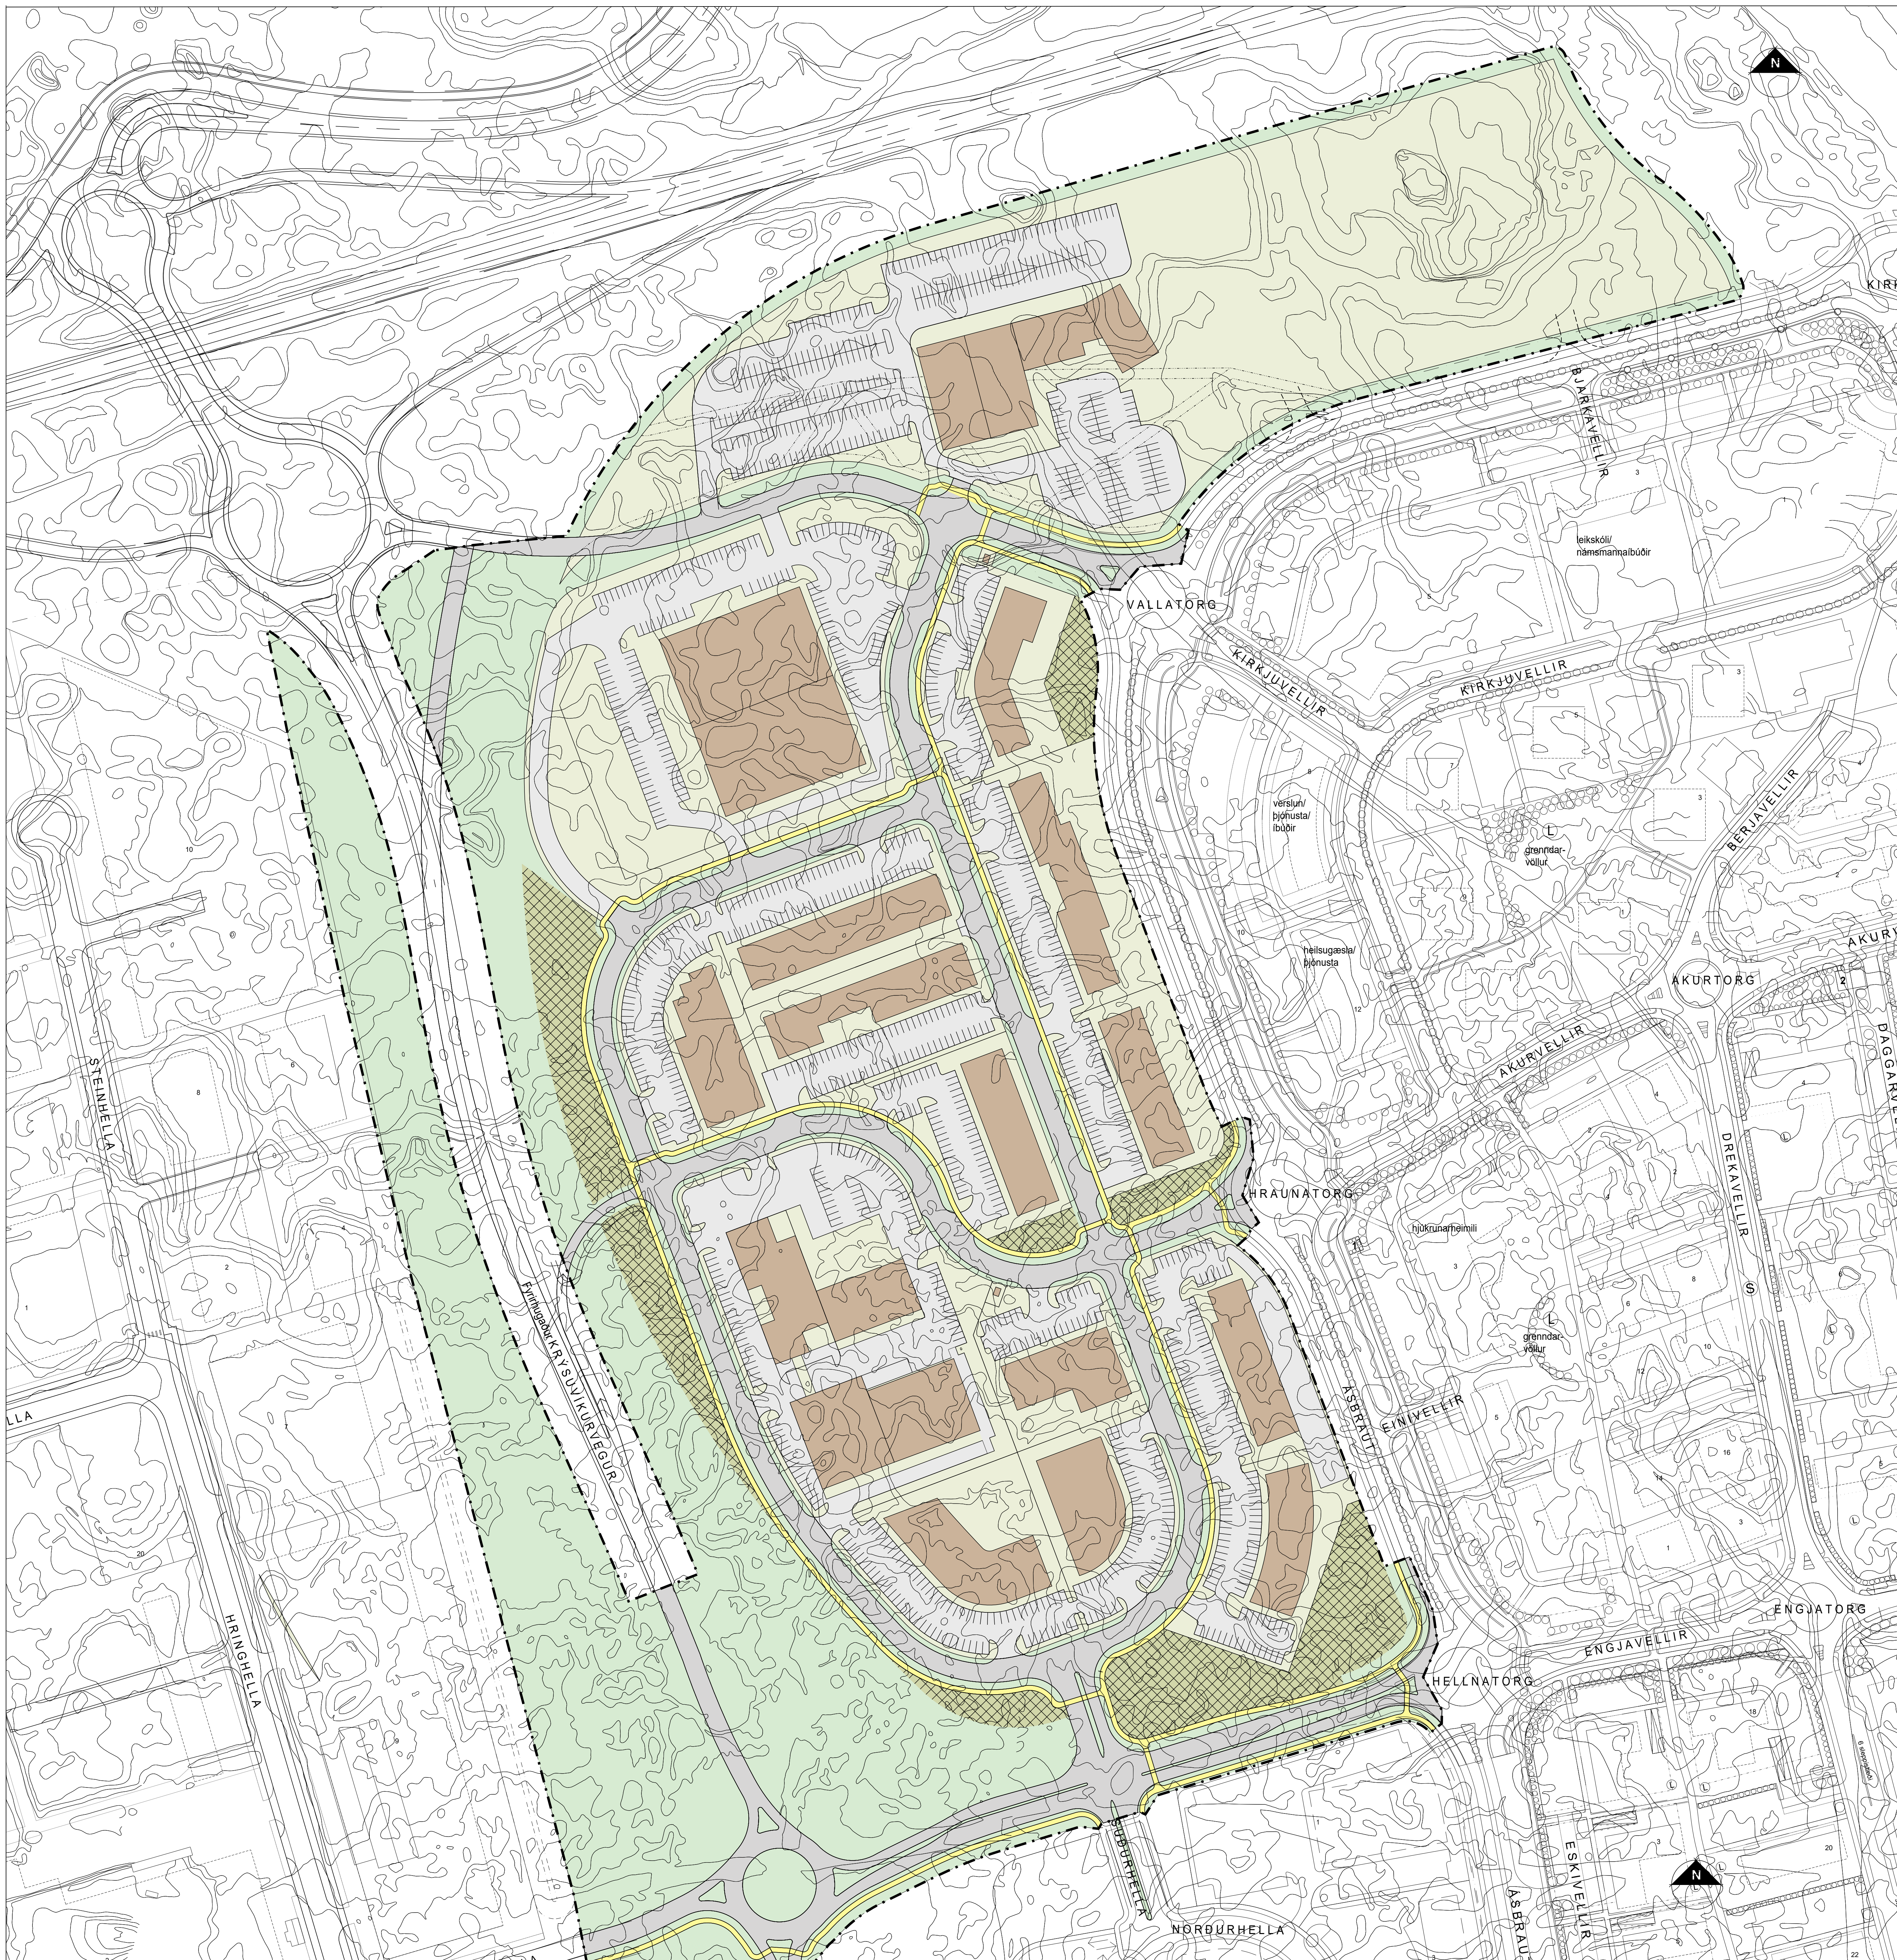

**HAFNARFJARDARBÆR**  
Umhverfis- og skipulagsþjónusta

**ARKÍ**  
ARKITEKTAR

Kleppavegi 152 104 Reykjavík  
Sími: 531 107 0650 Sími: 531 2060  
www.ark.is arkis@ark.is

Selhraun norður

deiliskipulagsuppráttur  
Láskvæðing  
Staðgrein: -  
Lótarúmer: -  
Vetnúmer: 05-019

Hönnuður:	arkitekt f.a.	tel: 161161-2769
Ólafur Arnarson	arkitekt f.a.	tel: 010174-4819
Björgur Þelsson	arkitekt f.a.	tel: 020460-4589
Ólafur Guðmundsson	arkitekt f.a.	tel: 170174-3669
Ólafur Guðmundsson	arkitekt f.a.	tel: 270152-6869
Ólafur L. Björgvinsson	byggingaf. bfl.	tel: 250572-3529

Önnuður aðal/séruppdráttar:  
Önnuðurstöfur:

Hannað / tekið: amnveing Málsvað: 1:1000A-D  
Yfirlit / samþykkt: eg Dagsteining: 19.02.2019

Skýringaruppráttur (90)-1.02  
teking breyting