

Táknskýringar:

- (0.0) Núverandi hæðir / mældar hæðir
- +0.0 Nýjar hæðir
- Limgerði h. 1.50m
- Tré h. 2-5m.
- Sigrænn gróður h. 0.5 - 1.5m.
- Runnar h. 0.3 - 2.0m.
- Hellur 30x30 gráar
- Herragarðssteinn 10x30 svartar
- Grjót / hleðsla
- Lýsing
- Lóðarmörk

Verk:
 VESTURGATA 18-20
 Hafnarfirði

Teikning:
 LÓÐARSKIPULAG
 GRUNNMYND


Verkkaupi:

Breytingar:

Hannað: IRG
 Teiknað: IRG

Mkv: 1:100
 Dags: 12.03.2015
 TEIKN. NR: 01

Áritanir: *Inga Rut Gyfadóttir* kt. 080370 5049
Ingur Lúgvæðsson
 bl. 201256 5769

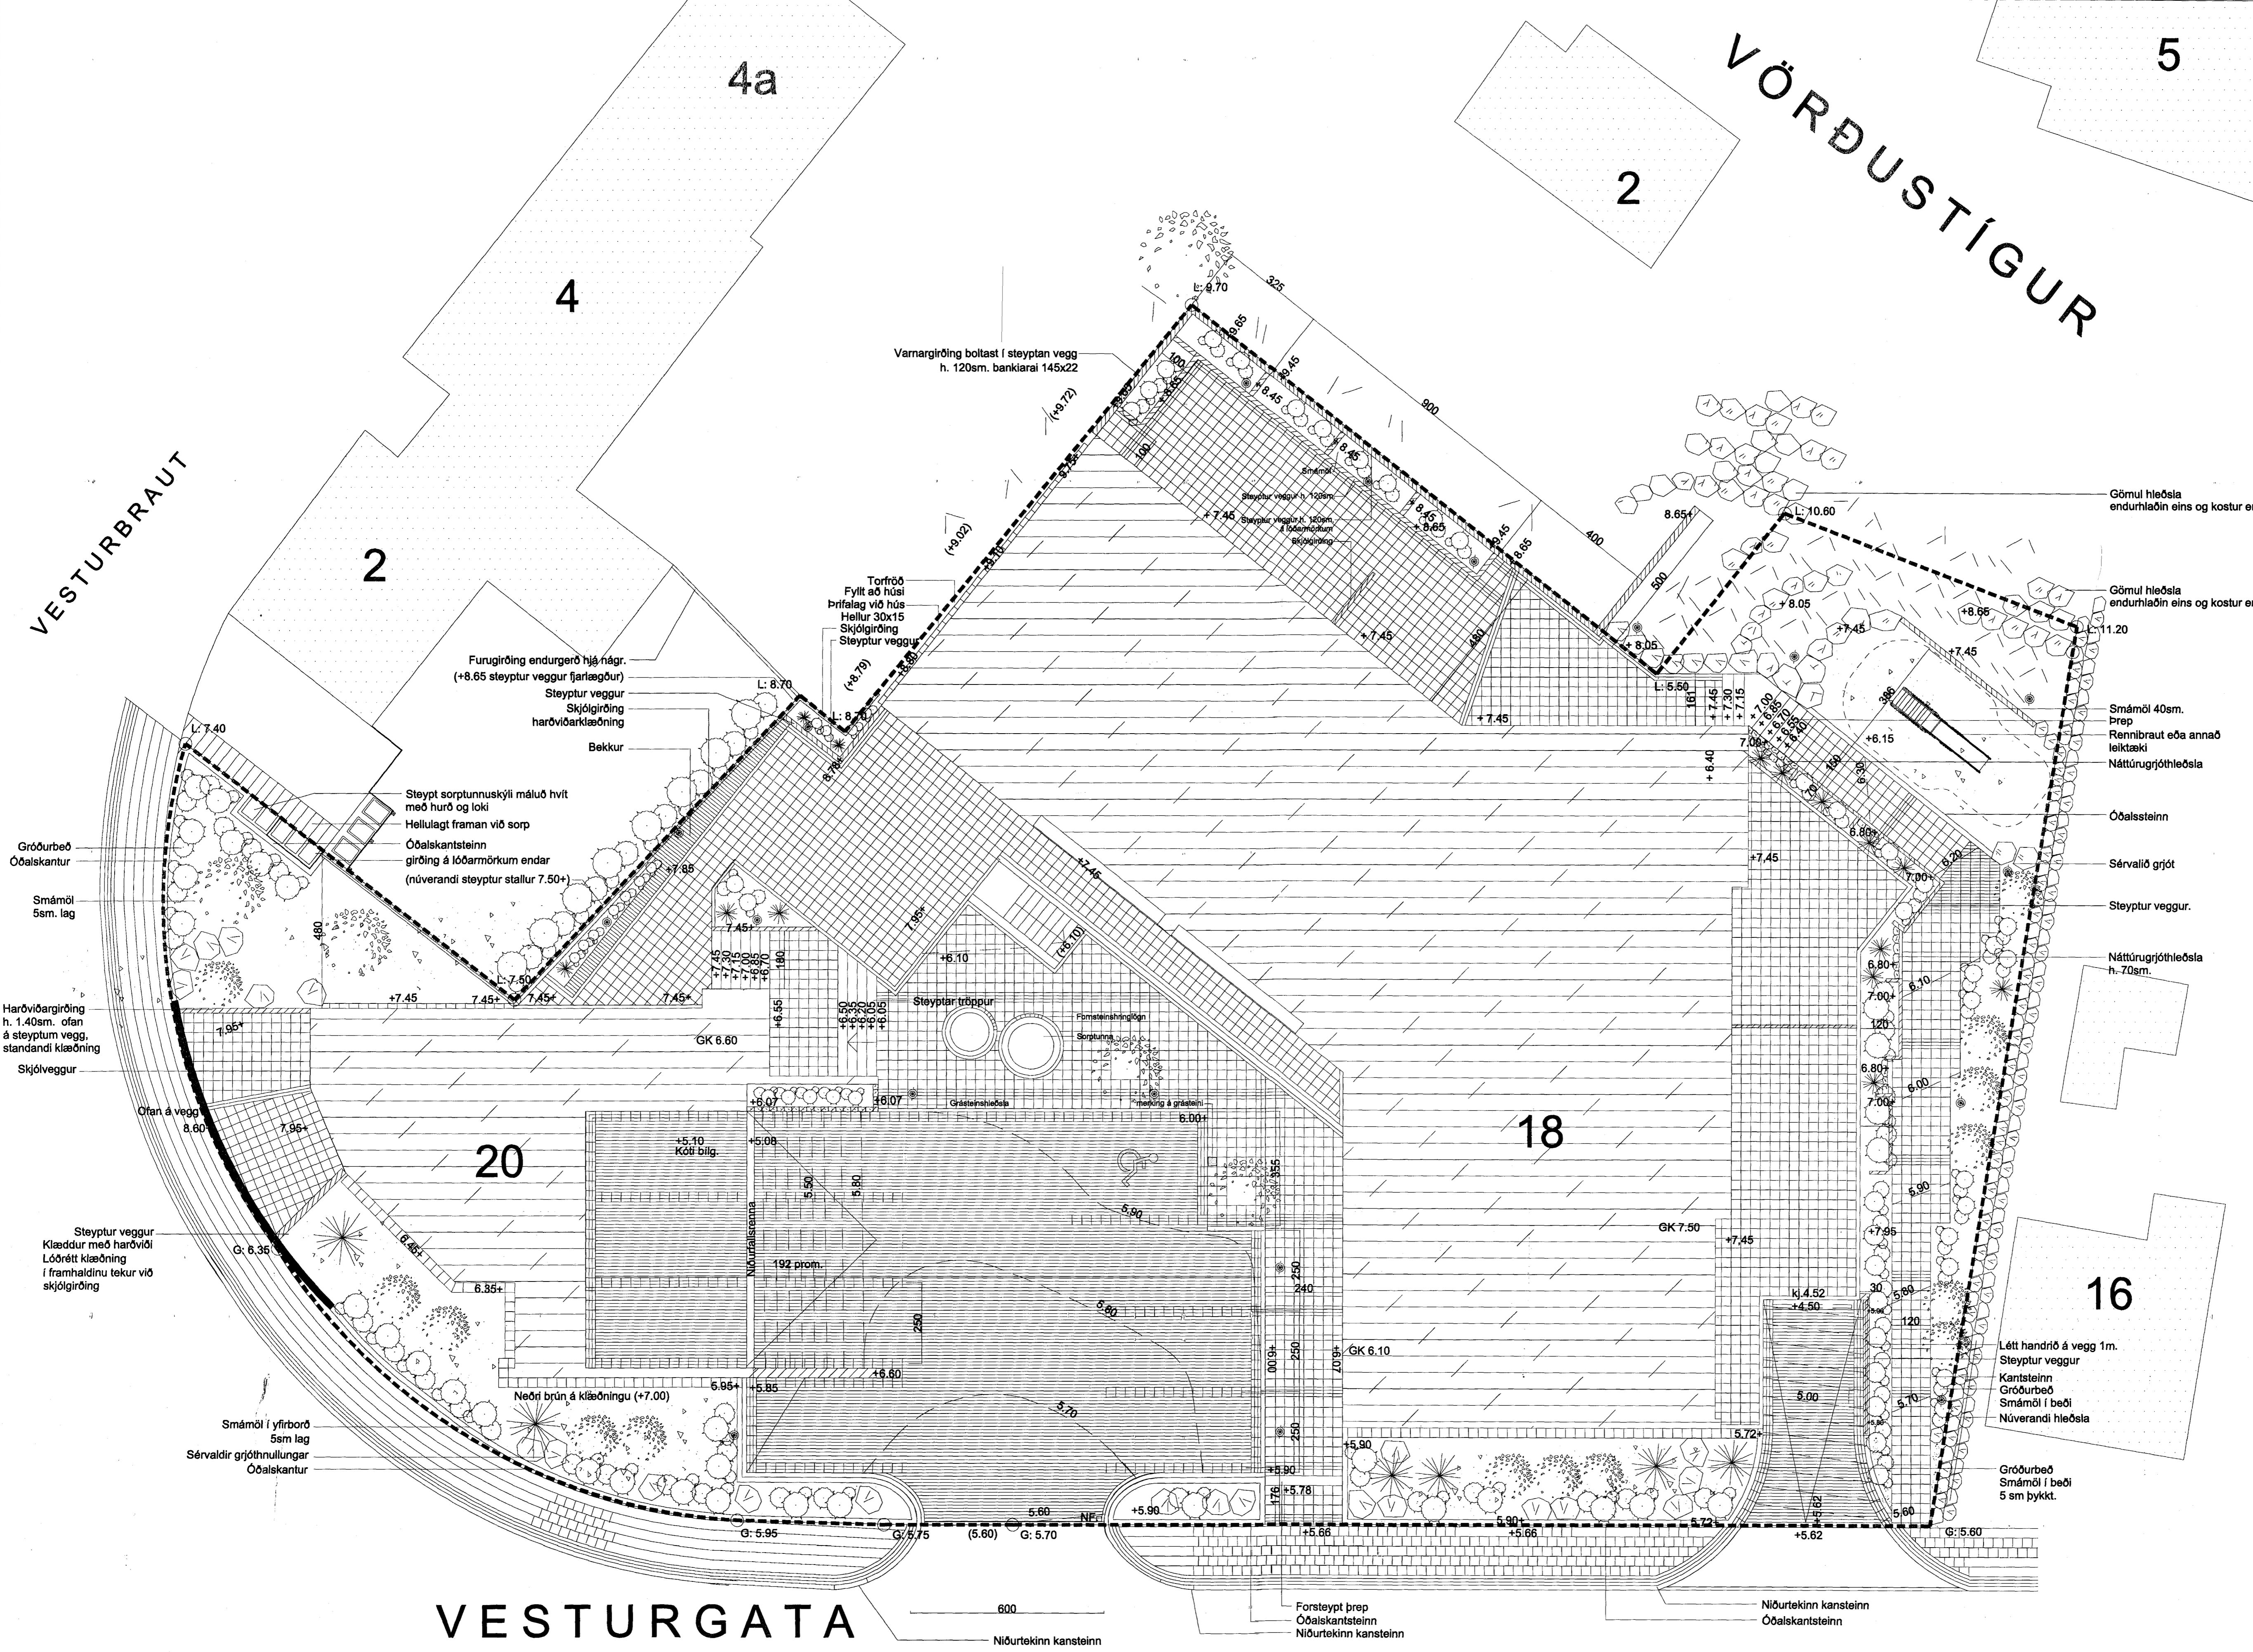

VESTURGATA

600
 Niúrtekinn kansteinn

Forsteypt þröp
 Óðalskantsteinn
 Niúrtekinn kansteinn

Niúrtekinn kansteinn
 Óðalskantsteinn