


skurðmynd a-a

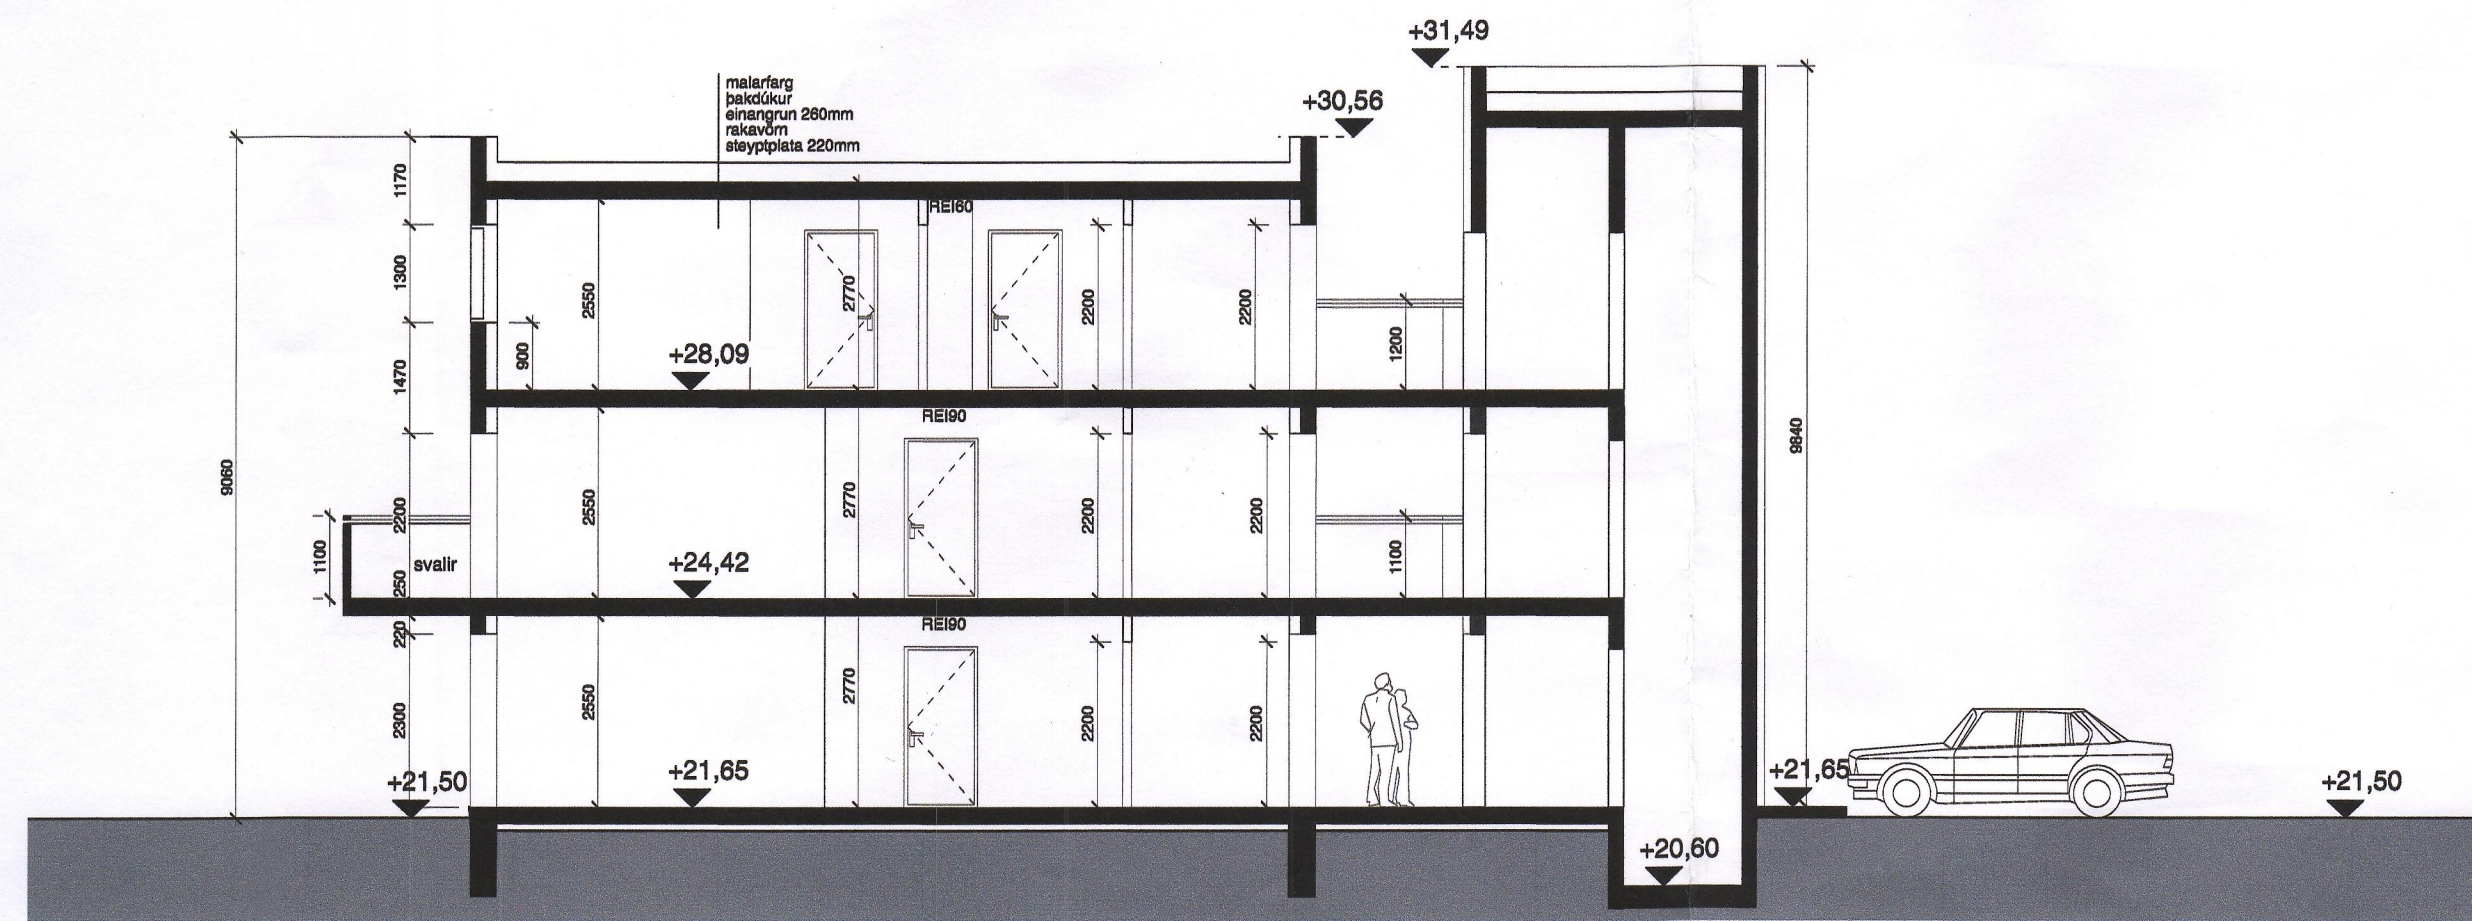

skurðmynd b-b

LR	Loftraesting		
GNF	Gólfniðurfall	[R]	Berandi
PNF	Þakniðurfall	E	Öbrennandi
RL	Reyklosun	I	Einangrun
EV	Eldhúsvaskur	C	Sjálflokandi
HL	Handlaug	S	Reykþétt
PGL	Þakglær	90	tími í mín
Kótar		HSL	Handstökivitaeki
GK	Gólfkóti	ÚT	Útgangur
L	Landkóti	BS	Brunnalanga
G	Gangatött	BO	Björgunarlop
FG	Frágengið gólf		Einangrun
▽	Kóti frágengið		Steypa
▽	Kóti steypa		GV Gat í gólf
▽	Úbrún steypu		GV Gat í vegg

	I
	H
	G
	F
	E
	D
	C
	B
	A
Breyting:	DAGS: BR

• ÖLL MÁL STAÐFERÐIR ÁÐR EN FRÁHVAÐENDIR HEFAST

TJARNARVELLIR 13

Verkefni: ABALUPPDRÁTTUR
 Tölubráð: PK/NC
 Dagsetning: 10.04.15
 Staðsetning: AT
 Mækkvæði: 1:100

PK ARKITEKTAR
 Þórunnarstún 2, 105 Reykjavík, Ísland
 s. 551 8060, fax 551 8077, Netfang: pk@pk.is www.pk.is
PÁL MAR KRISTMUNDSSON ARKITEKT
 Kl. 08455-5269
 Pálmar Kristmundsson, kennitala: 080455-5269