



10

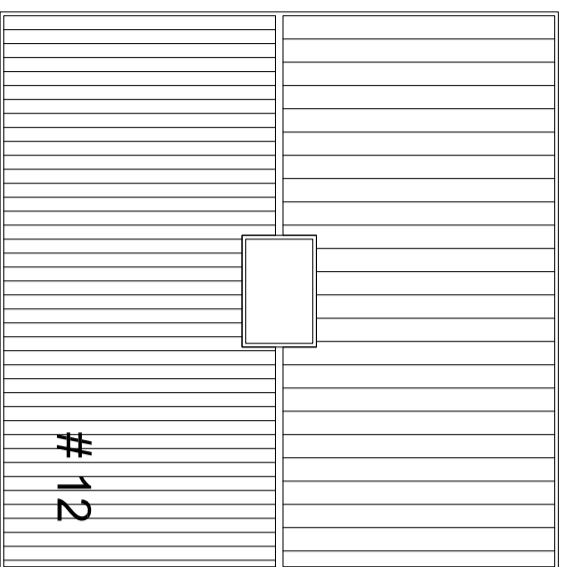

12

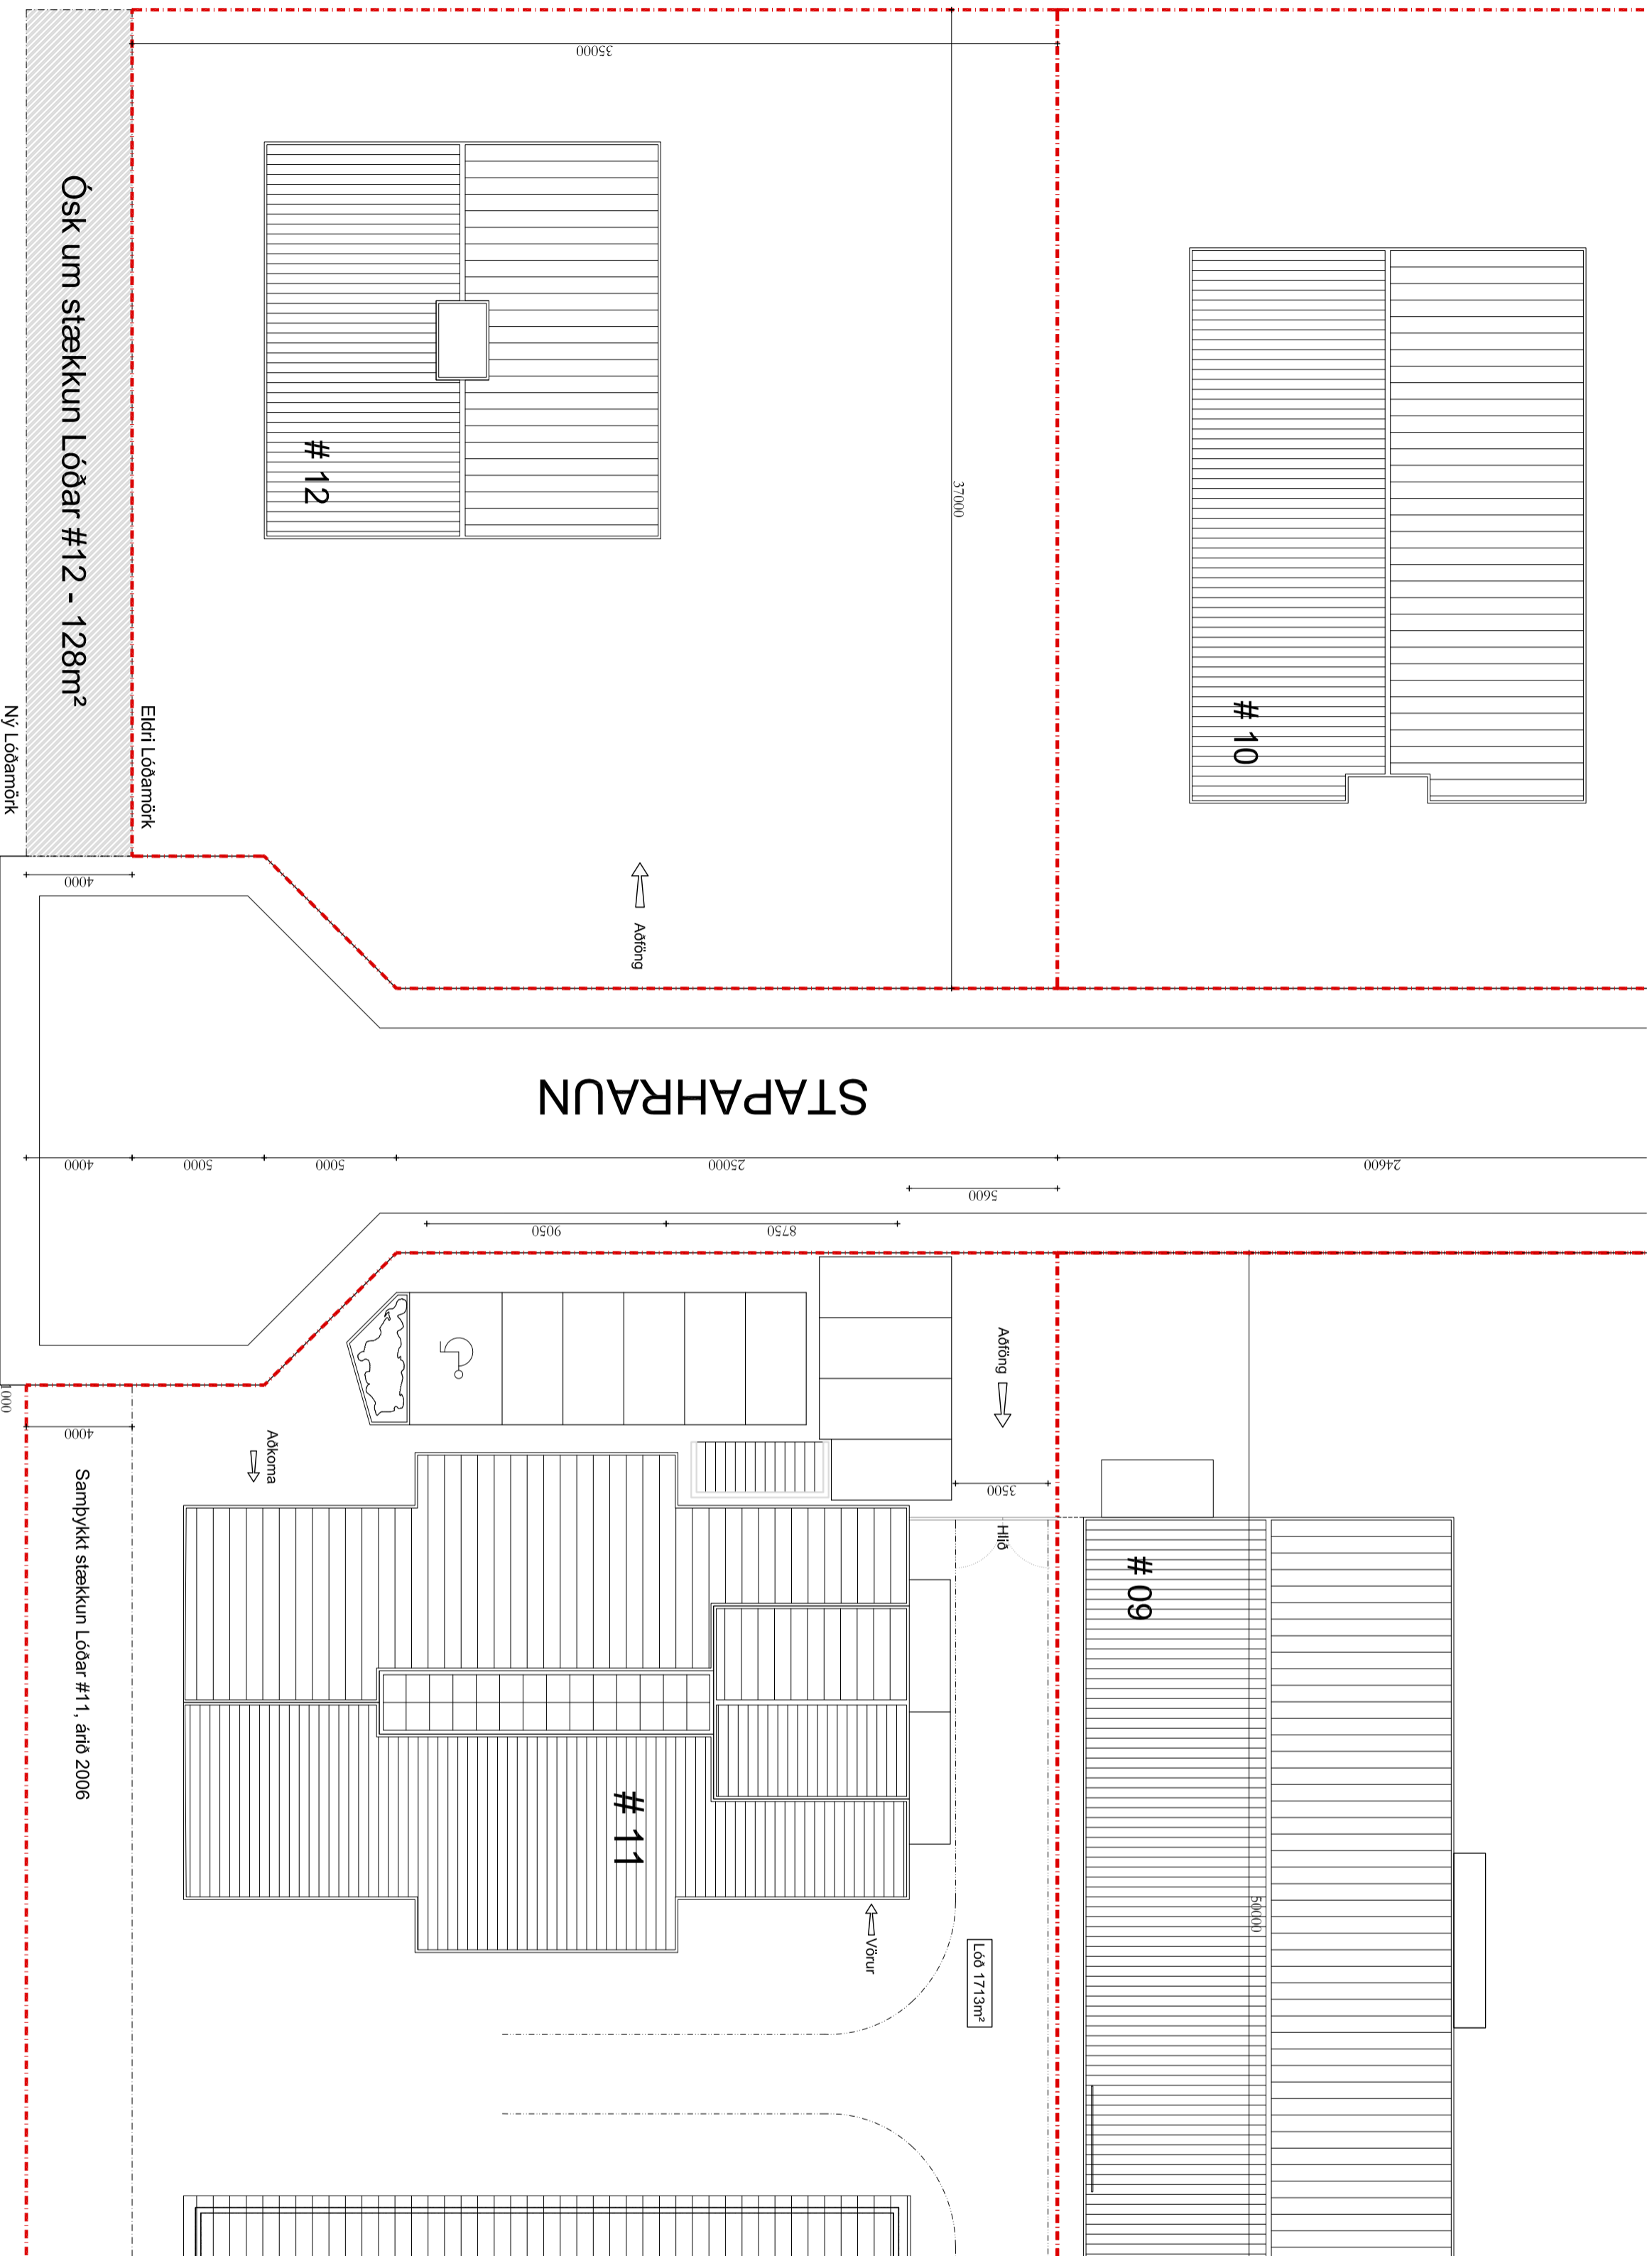


Ósk um stækkun Lóðar #12 - 128m²

HAFNARFJÖRÐUR

Bæjarmörk

GARÐABÆR

 

GREINARGERÐ:

Sótt er um stækkun Lóðarinnar Stapastraun #12.

Núverandi lóðarstærð er 1.257,5m².

Lóðastækkun, 128m²

Lóðastærð 1.385,5m² (eftir stækkun)

Um ræðir að stækka lóðina með samskonar hætti og lóð #11 var áður stækkuð, skv. samþykktin umsókn frá árinu 2006, í átt að bæjarmörkum að Garðabæ. Samningur þess efnis var undirritaður árið 2013.

Stækkunin er meðfram núverandi lóðarmörkun, alls 32m, og 4 metra breyd, samtals +128m²

Yfirlitamynd er unnin eftir teikn. 121.059, lóðarfarverfi II, Flatahraun 21-31, Stapastraun 1-12, dags. 02. 94, útgengið af Bæjarverkfræðing Hálfarfarðarþeijnu.

skýringar á verkefni: Umsókn um stækkun lóðar Te & Kaffis að Stapastraun #12	AFSTÖÐUMYND	mkv. teiknað teikn.	1:200 lög 01.10.14	verkeiðurk Te & Kaffi	verkefni: Stapastraun 12 Hafnarfyrði	teikning: nr. TK-A-001	Þessi mynd hefur verið gerð og er hún samkvæm teikningu og myndunum á milli og er hún samkvæm teikningu og myndunum á milli og er hún samkvæm teikningu og myndunum á milli	Thorvaldssonstræti 6 101 Reykjavík Sími: 5511-065 reykus@2p.is	Ívar Óni Guðmundsson arkitekt sími: 13085 3489	
---	-------------	---------------------------	--------------------------	--------------------------	--	---------------------------	--	---	---	--

