


STRANDGATA

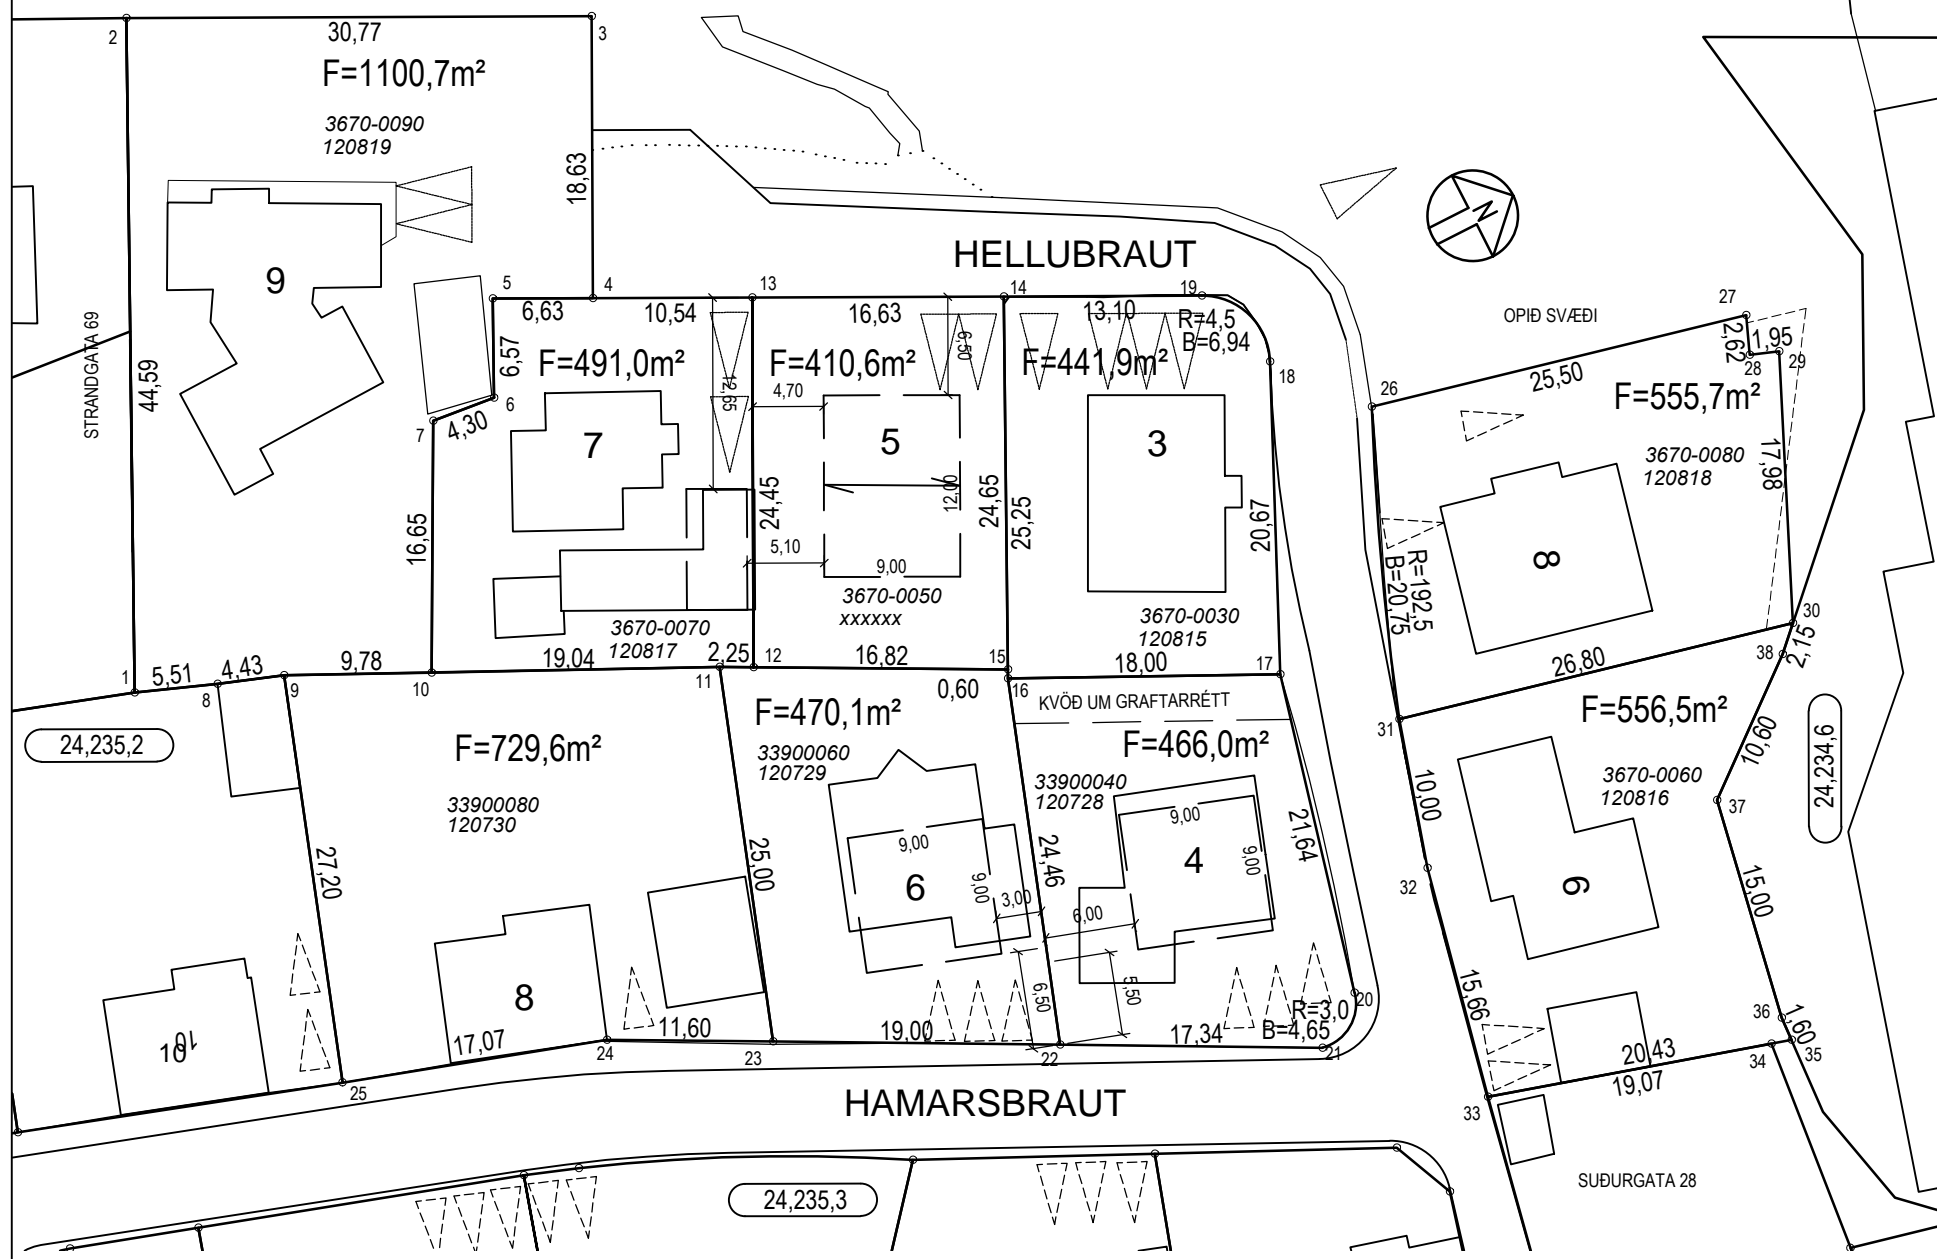

**SKÝRINGAR:**


- BYGGINGAREITUR
- BINDANDI BYGGINGAREITUR
- ÚTLÍNUR BYGGINGA
- ▲ KVÖÐ UM BÍLASTÆÐI INNAN LÓÐAR
- F FLATARMÁL LÓÐAR
- ⑦ NÚMER LÓÐAR
- ↔ MÆNISSTEFNA
- 10 HORNÞUNÐAR LÓÐA
- 10000010 ÞJÓÐSKRÁRNÚMER
- 180351 LANDNÚMER
- 23,221,1 STAÐGREININÚMER AÐLIGGJANDI LÓÐABLAÐA

**HNITASKRÁ:**

| x          | y          | x          | y          | x          | y          |
|------------|------------|------------|------------|------------|------------|
| 355708.322 | 399011.818 | 355710.600 | 399074.941 | 355733.665 | 399118.325 |
| 355668.191 | 399031.255 | 355732.778 | 399064.174 | 355736.097 | 399117.362 |
| 355681.850 | 399058.851 | 355733.314 | 399063.914 | 355736.770 | 399119.190 |
| 355698.546 | 399050.587 | 355741.106 | 399080.140 | 355753.247 | 399111.990 |
| 355695.604 | 399044.645 | 355722.324 | 399088.773 | 355747.292 | 399085.854 |
| 355701.519 | 399041.790 | 355716.411 | 399086.681 | 355756.916 | 399083.140 |
| 355701.077 | 399037.513 | 355762.155 | 399075.120 | 355772.246 | 399079.941 |
| 355710.270 | 399016.977 | 355764.445 | 399071.598 | 355777.475 | 399098.284 |
| 355711.729 | 399021.164 | 355756.518 | 399056.177 | 355777.847 | 399099.591 |
| 355715.930 | 399029.993 | 355747.831 | 399039.279 | 355776.249 | 399099.671 |
| 355724.112 | 399047.187 | 355742.824 | 399029.512 | 355761.473 | 399102.255 |
| 355725.132 | 399049.190 | 355737.536 | 399012.594 | 355754.768 | 399110.466 |
| 355703.222 | 399060.035 | 355728.000 | 399093.462 |            |            |

**BREYTINGAR:**

HELLUBRAUT 6 LÓÐARSTÆKKUN SKV. BÆJARRÁÐI DAGS. 17.8.1989  
 HELLUBRAUT 8 LÓÐARSTÆKKUN SKV. BÆJARRÁÐI DAGS. 16.8.1990  
 DEILISKIPULAG SUÐURGATA-HAMARSBRAUT, SAMP. SKIPUL. OG BYGGINGARRÁÐI  
 01.02.2011, Í BÆJARSTJÓRN 09.02.2011, ÖÐLAÐIST GILDI 13.04.2011

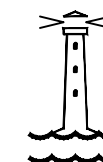

**HAFNARFJARÐARBÆR**  
**SKIPULAGS- OG BYGGINGARSVIÐ**

|                                       |              |
|---------------------------------------|--------------|
| HELLUBRAUT 3-9 OG 6-8 HAMARSBRAUT 4-8 |              |
| MÆLIBLAÐ                              | 24,235,1     |
| Teikn.nr.:                            | XXX,XXX      |
| Mælt:                                 | IR           |
| Sampykkt:                             | MK           |
| Hannað:                               | M.kv.: 1:500 |
| Teiknað:                              | EJ           |
| Dags.:                                | 27.5.2011    |
| Breytt:                               |              |
| Blaðst.: A3                           |              |