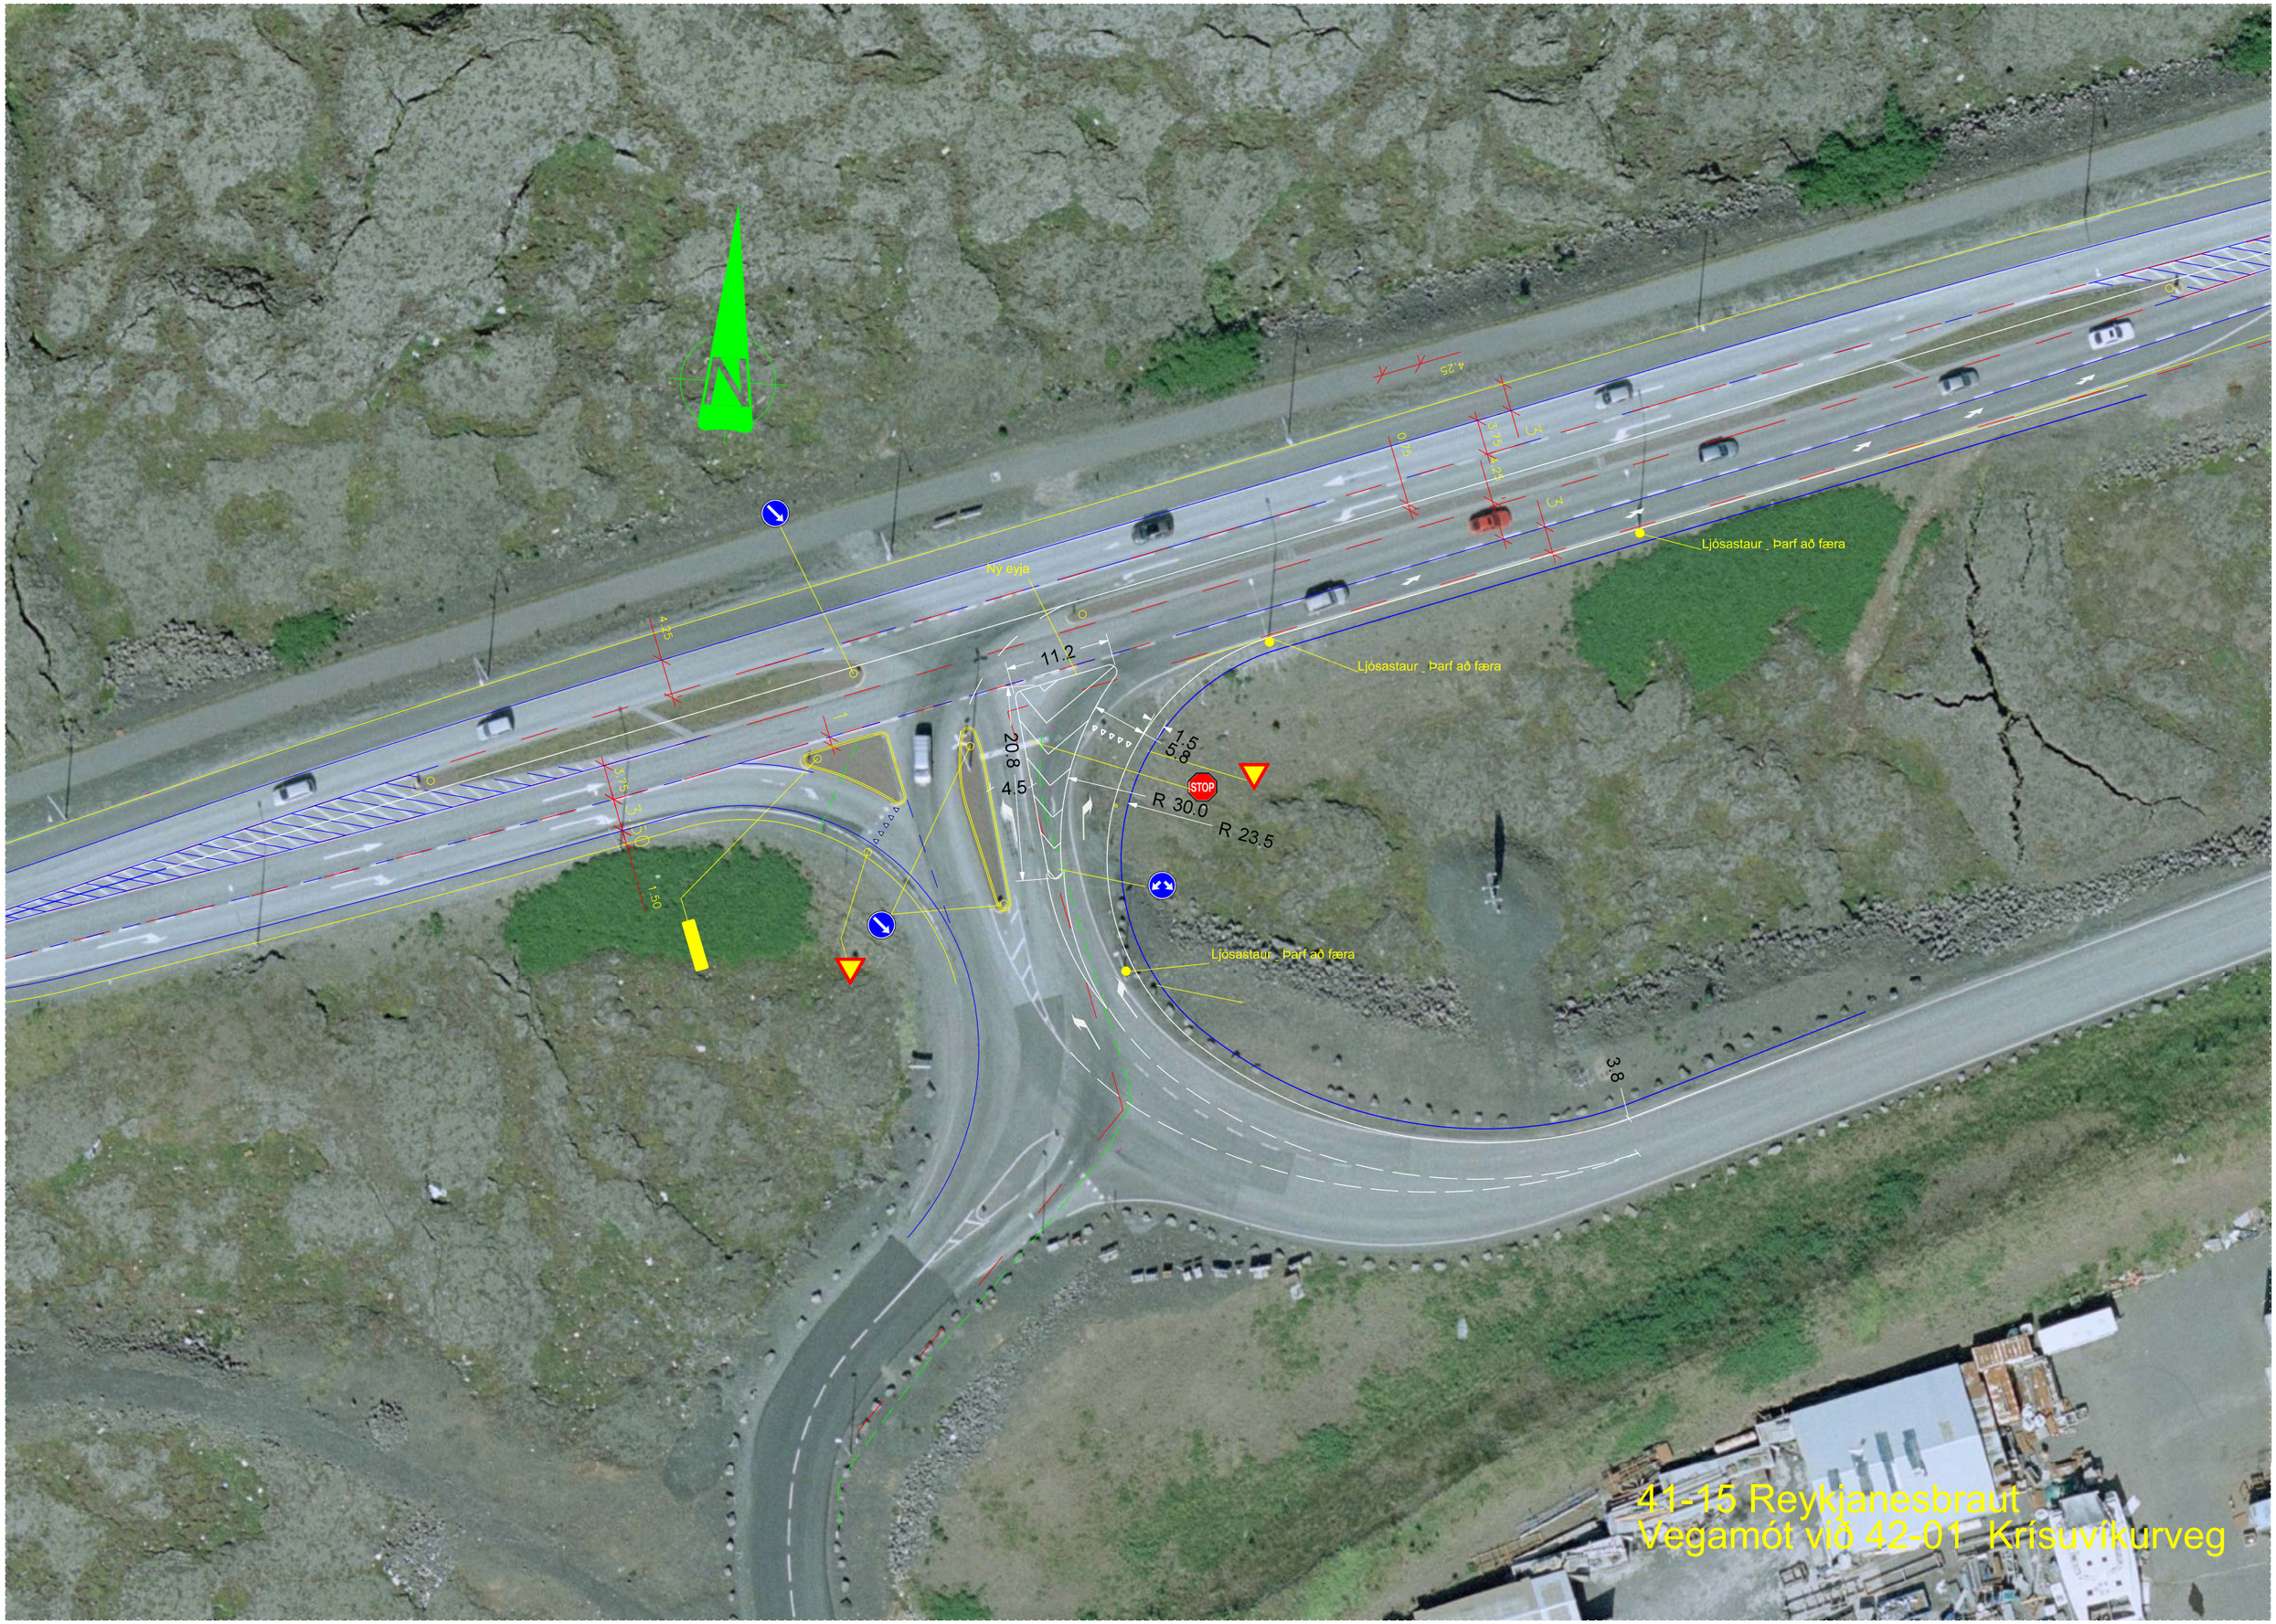
Ný eyja
Ljósastaur _ Þarf að færa
Ljósastaur _ Þarf að færa
Ljósastaur _ Þarf að færa
11.2
20.8
4.5
1.5
5.8
R 30.0
R 23.5
STOP
4.25
4.25
3.75
3.50
1.50
3.8
41-15 Reykjanesbraut
Vegamót við 42-01 Krísuvíkurveg