


NÚVERANDI DEILISKIPULAG

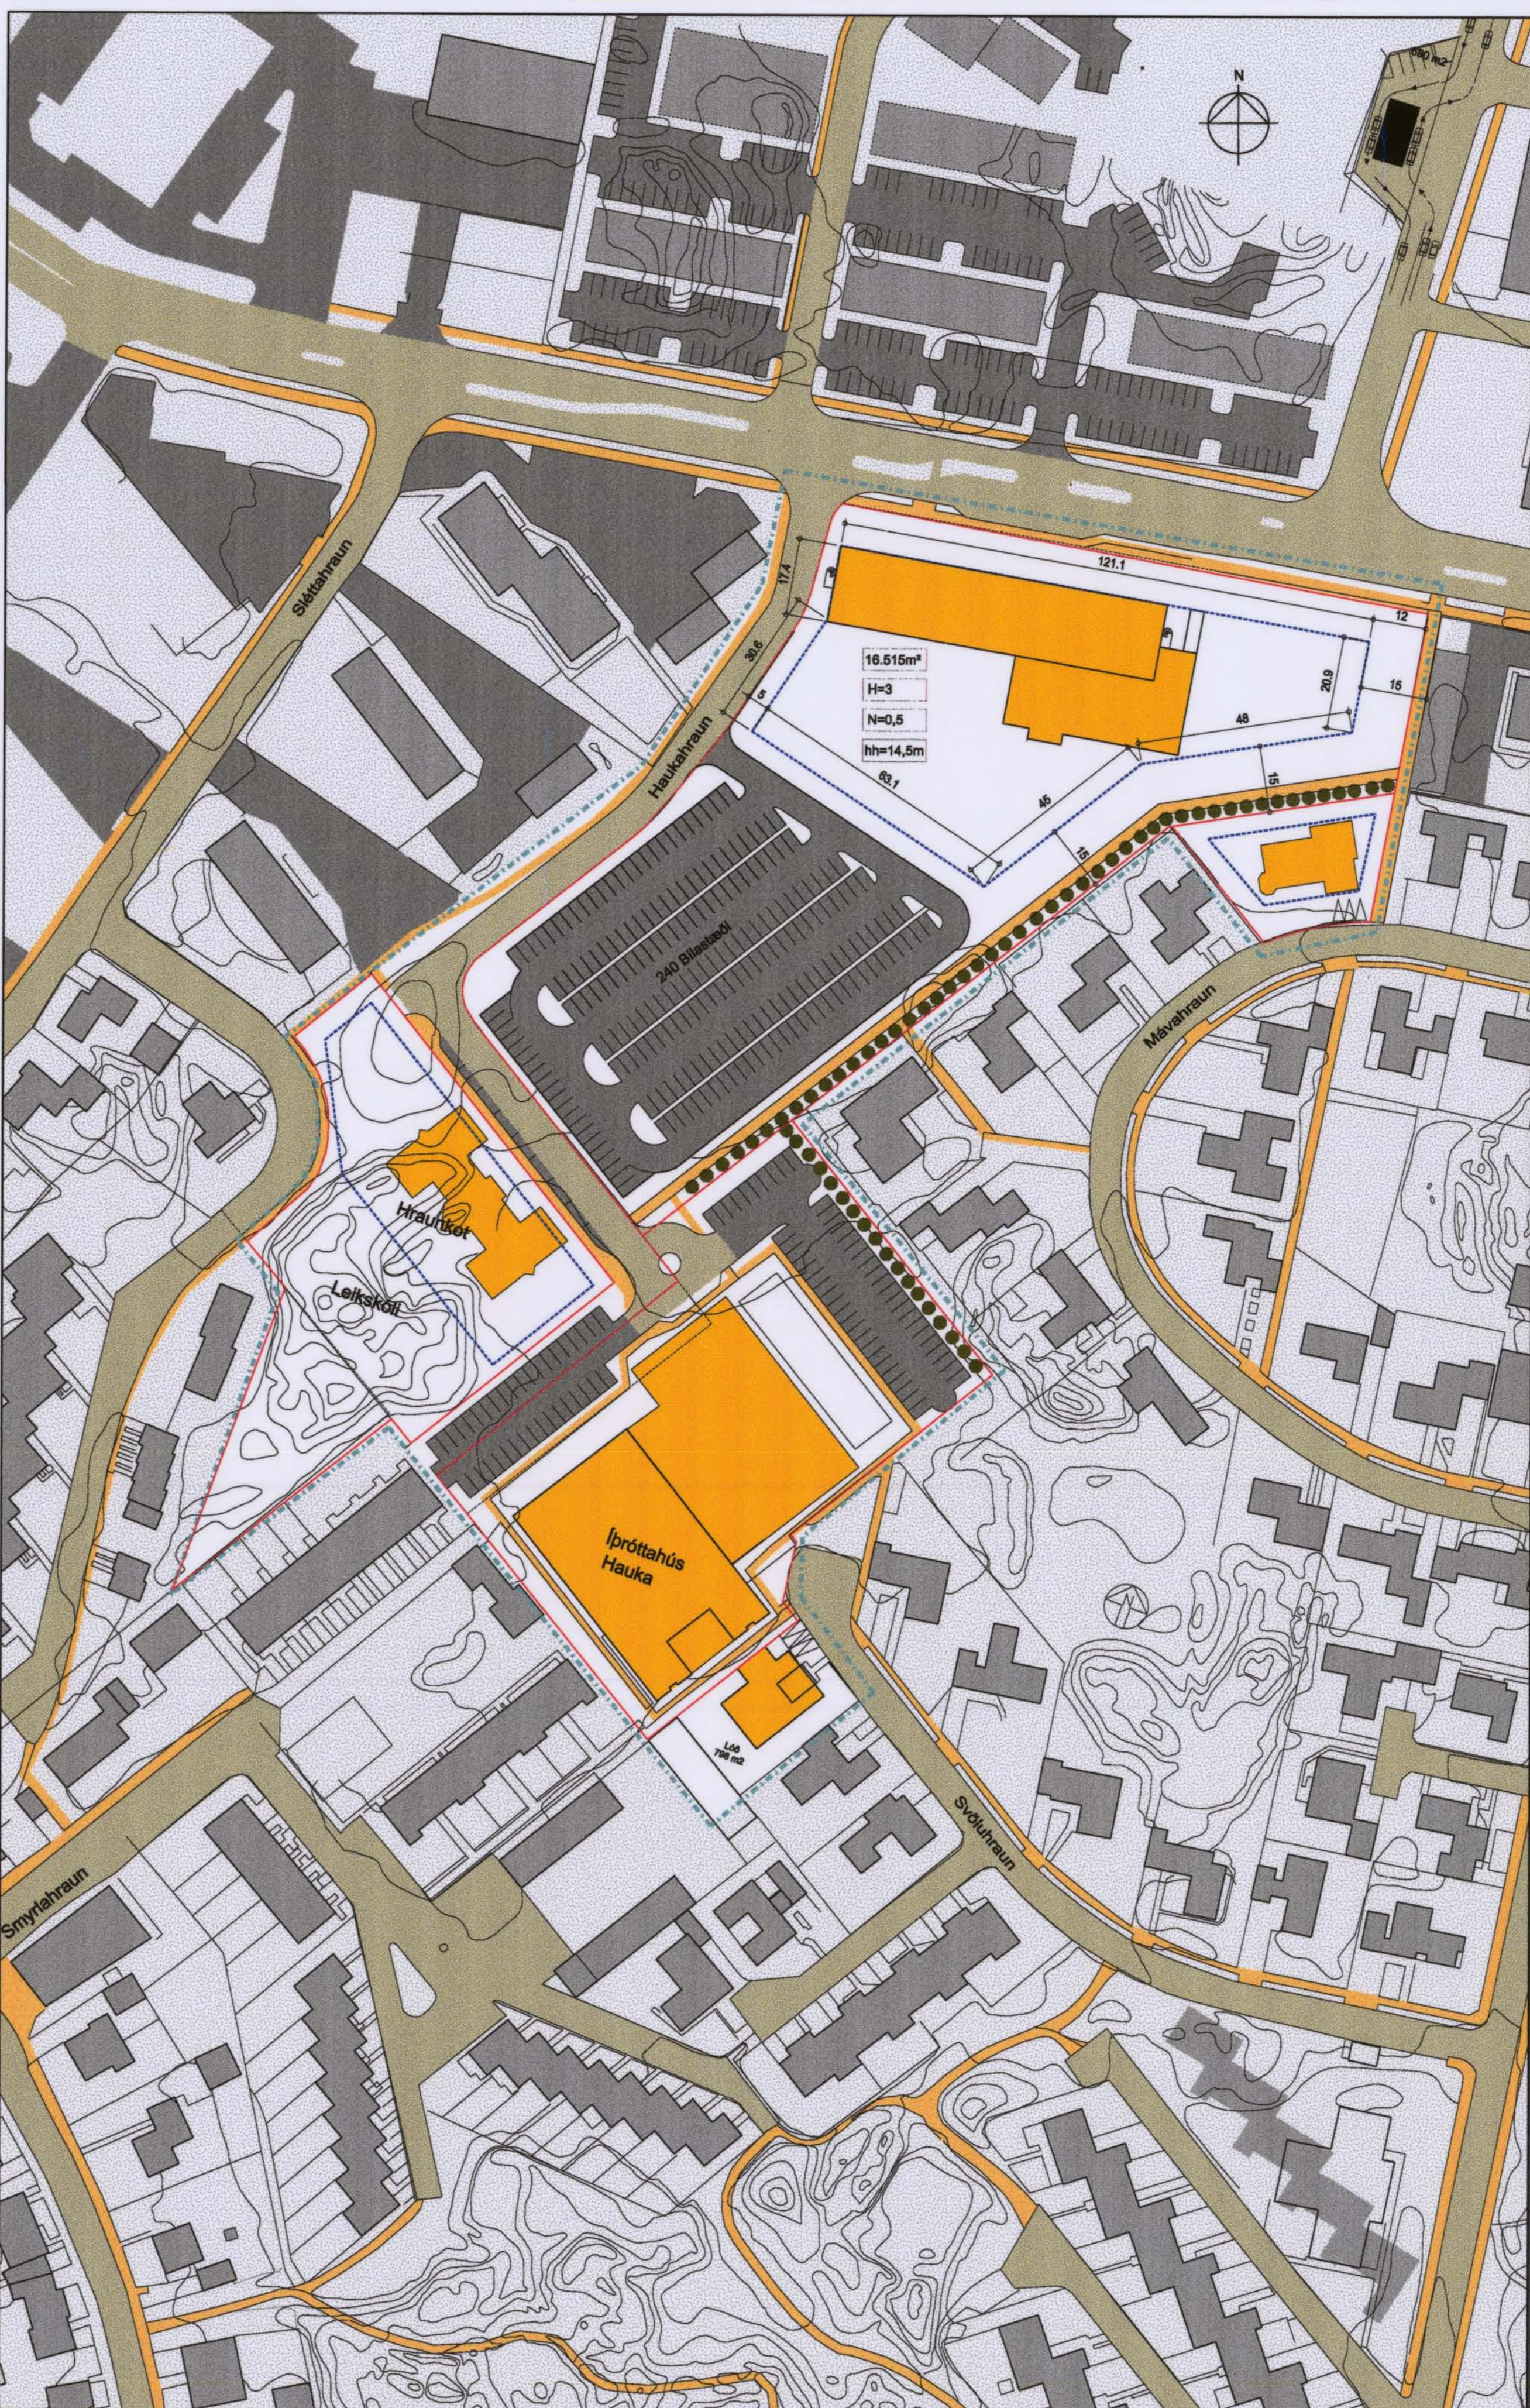

DEILISKIPULAG

**GREINARGERÐ**

Núverandi deiliskipulag sam er í gildi var samþykkt í skipulags- og umhverfianefnd Hafnarfjarðar 13. ágúst 2002. Það var síðan samþykkt í bæjarstjórn Hafnarfjarðar 20. ágúst 2002. Uppdrátturinn ólæstis glídi 10. október 2002.

**SKILMÁLAR MED NÚVERANDI DEILISKIPULAGI:**

**LEIKSKÓLALÖG**  
Innan byggingarhelms má byggja 1 hæðar hús. Byggingarmagn á lóð leikskóla verði að hámarki 800 m<sup>2</sup>. Við lóð leikskólans bættist ca 1168 m<sup>2</sup> lóð sem tekur er af lóð Krokshrauns 4-12. Við skipulag leikskólalóðar þarf að tryggja aðgang að bakstöðum rannsóla við Smythraun 27-41. Þegar nýr leikskóli í línuáskil verður tekinn í notkun verður starfsarni leikskóla við Arnarberg lögð niður.

**VIBBYGGING VID ÍPRÓTTAHÚS**  
Innan byggingarhelms má byggja ípróttahús með mannhæð að hámarki 8.5m. Viðbyggingin má vera allt að 1600 m<sup>2</sup> að grunnfloti. Læst skal við að hafa form og húðflöt einföld. Veggflötir skulu brottir upp með guggum og bræytingu efnivæði til samræmi við byggingar í nágrenninu. Við lóð ípróttahúsins bættist ca 814 m<sup>2</sup> lóð.

**ÍBÚÐAR-LÖDIR**  
Fyrir íbúðarhúsalóðirnar við Mávahraun og Svólúhraun skulu gilda "Skilmálar fyrir lóðir innan byggðar - úthlutan í maí 1987". Nýtingarhlutfall á lóðunum skal ekki vera hærra en N=0,5. Þann 25.06.02 er gerð breyting á skipulagi sem felur í sér að heimilt er að innrétta húsið nr. 19 við Svólúhraun sem samþylli fyrir fallaða p.m.t. að breyta bláskúr í lóðirnar. Á lóðinni verði gerð lóð fyrir 3 blástæðum þinglysa skal kvóð á lóðina þess efnis að ef húsið er nýtt til annars en samþylli fyrir fallaða, skal húsinuinn breytt aftur í einbýlishús með bláskúr.

**BILASTÆÐI**  
Til að draga úr bilastæðafarri á bæjarlandi er gert er lóð fyrir samþyngtu bilastæði ípróttahúsi og leikskóla á svæðinu, án þess þó að dregið sé úr krötum um bilastæðafólka fyrir einstakar stöfnir miðað við lög og reglugerðir. Ef þótt reyntist er unnt að koma fyrir bilastæðum á vesturlitna leikskólalóð.

**ÍBNSKÓLALÖG**  
Lóðarmörkum breytt. Lóð var 13.640,5m<sup>2</sup> verður 14.133,5 m<sup>2</sup>. Innkeyrsla á lóð flutt norður. Bilastæðum breytt. Réttur áskilinn til tilsháttar breytinga við góðar hærbláða, meðbláða og útfærsla bilastæða.

**BREYTINGAR**  
Þann 12. júní 2001 samþykkt skipulags- og umhverfianefnd efitrarandi breytingu:  
a.) Stækkan á byggingarmál nýbyggingu ípróttahúsi við súðruna b.) Sorpgeymsla staðsett í lóð norðan ípróttahúsi. c.) Góngustígur við Mávahraun 21 færður austan megin við lóð. Þann 25.06.2002 samþykkt skipulags- og byggingaræði efitrarandi breytingu:  
Breytingin felst í því að heimilt verður að innrétta húsið nr. 19 við Svólúhraun sem samþylli fyrir fallaða p.m.t. að breyta bláskúr í lóðirnar. Á lóðinni verði gerð lóð fyrir 3 blástæðum þinglysa skal kvóð á lóðina þess efnis að ef húsið er nýtt til annars en samþylli fyrir fallaða, skal húsinuinn breytt aftur í einbýlishús með bláskúr.

Fyrirgildandi skipulagskilmálar sem munu gilda eftir fyrir viðeigandi svæði og lóðir.


**SKILMÁLAR MED NÚVERANDI DEILISKIPULAGI:**

Helstu breytingar frá gildandi deiliskipulagi eru þær að skipulagssvæðið er stækkað sem nærur lóðinni Flatahraun 14. Lóðirnar númer 12 og 14 eru sameinaðar í eina lóð. Góngustígur sem liggur á mörkum lóða við Mávahraun og lónskólalóðir færast inn á lóð lónskólans. Kvóð er um gróður meðfram góngustigi að húta til. Byggingarmál og lónskólalóðinni stækkað. Á lóðinni nr. 21 við Mávahraun hefur verið byggt íbúðarhús.

Stærð skipulagssvæðisins er 37.982m<sup>2</sup>. Stærð lóðar lónskóla er 16.470m<sup>2</sup>. Heimilt er að byggja 31a hæða byggingu innan byggingarhelms. Byggingarmagn miðast við hámark 6.000m<sup>2</sup>.

Fjöldi bilastæða á lóð er miðaður við eitt stæði á hverja 40m<sup>2</sup> í byggingu. Fjöldi bilastæða skal að lágmarki vera 200. Innkeyrsla á lóð er frá Flatahrauni og innkeyrsla að bilastæðum er frá Haukahrauni.

Kvóð er um góngustíg innan lóðar þar sem hún liggur að lóðum við Mávahraun. Kvóð er um að milli góngustiga og lóðarmarka komi gróðurbelti. Planta skal 2m háum Reyntiljum með 4m millibili í gróðurbelti og læggróður milli þeirra. Þetta á einnig við um stíg að lóð Flatahrauns 16.

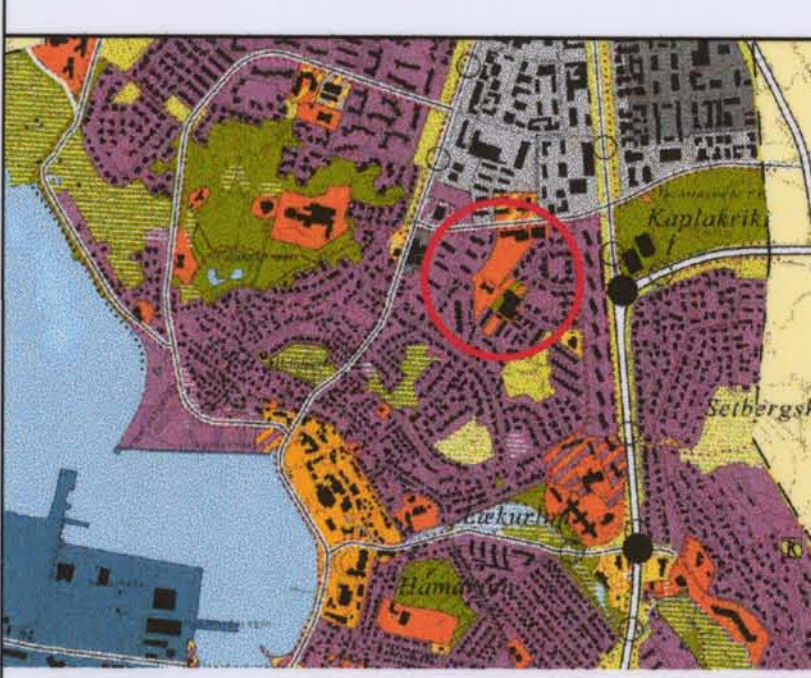

ÚR AÐALSKIPULAGI HAFNARFJARÐAR 2005-2017

- SKÝRINGAR:**
- Mörk deiliskipulags
  - Lóðarmörk
  - Byggingarhelmtur
  - Núverandi byggingar innan skipulags
  - Núverandi byggingar utan skipulags
  - Góður
  - Góngustígur
  - Bilastæði
  - Gróðurbelti
  - Lóðarstærðir
  - Hæðafjöldi
  - N Hámarks nýtingarhlutfall
  - nh Hámarkshæð byggingar

Deiliskipulag þetta var samþykkt í Skipulags- og byggingarmáli Hafnarfjarðar þann: 3.10.2008  
*[Signature]*  
f.h. Skipulags- og byggingarmáls

Deiliskipulag þetta var auglýst frá 16.4.2008 til 16.5.2008

Skipulagsstofnun hefur fengið þessi gögn til yfirferðar í samræmi við lög 73/1997.

Deiliskipulag þetta sem hið ný hefur meðferð samkvæmt 25. gr. skipulags- og byggingarlaga nr. 73/1997 m.s.b. var samþykkt í Bæjarstjórn Hafnarfjarðar þann: 10.6.2008  
*[Signature]*  
f.h. Bæjarstjórn Hafnarfjarðar

Deiliskipulag þetta ólæst glídi þann 28. júlí 2008