


tillaga að íbúðum á jarðhæð

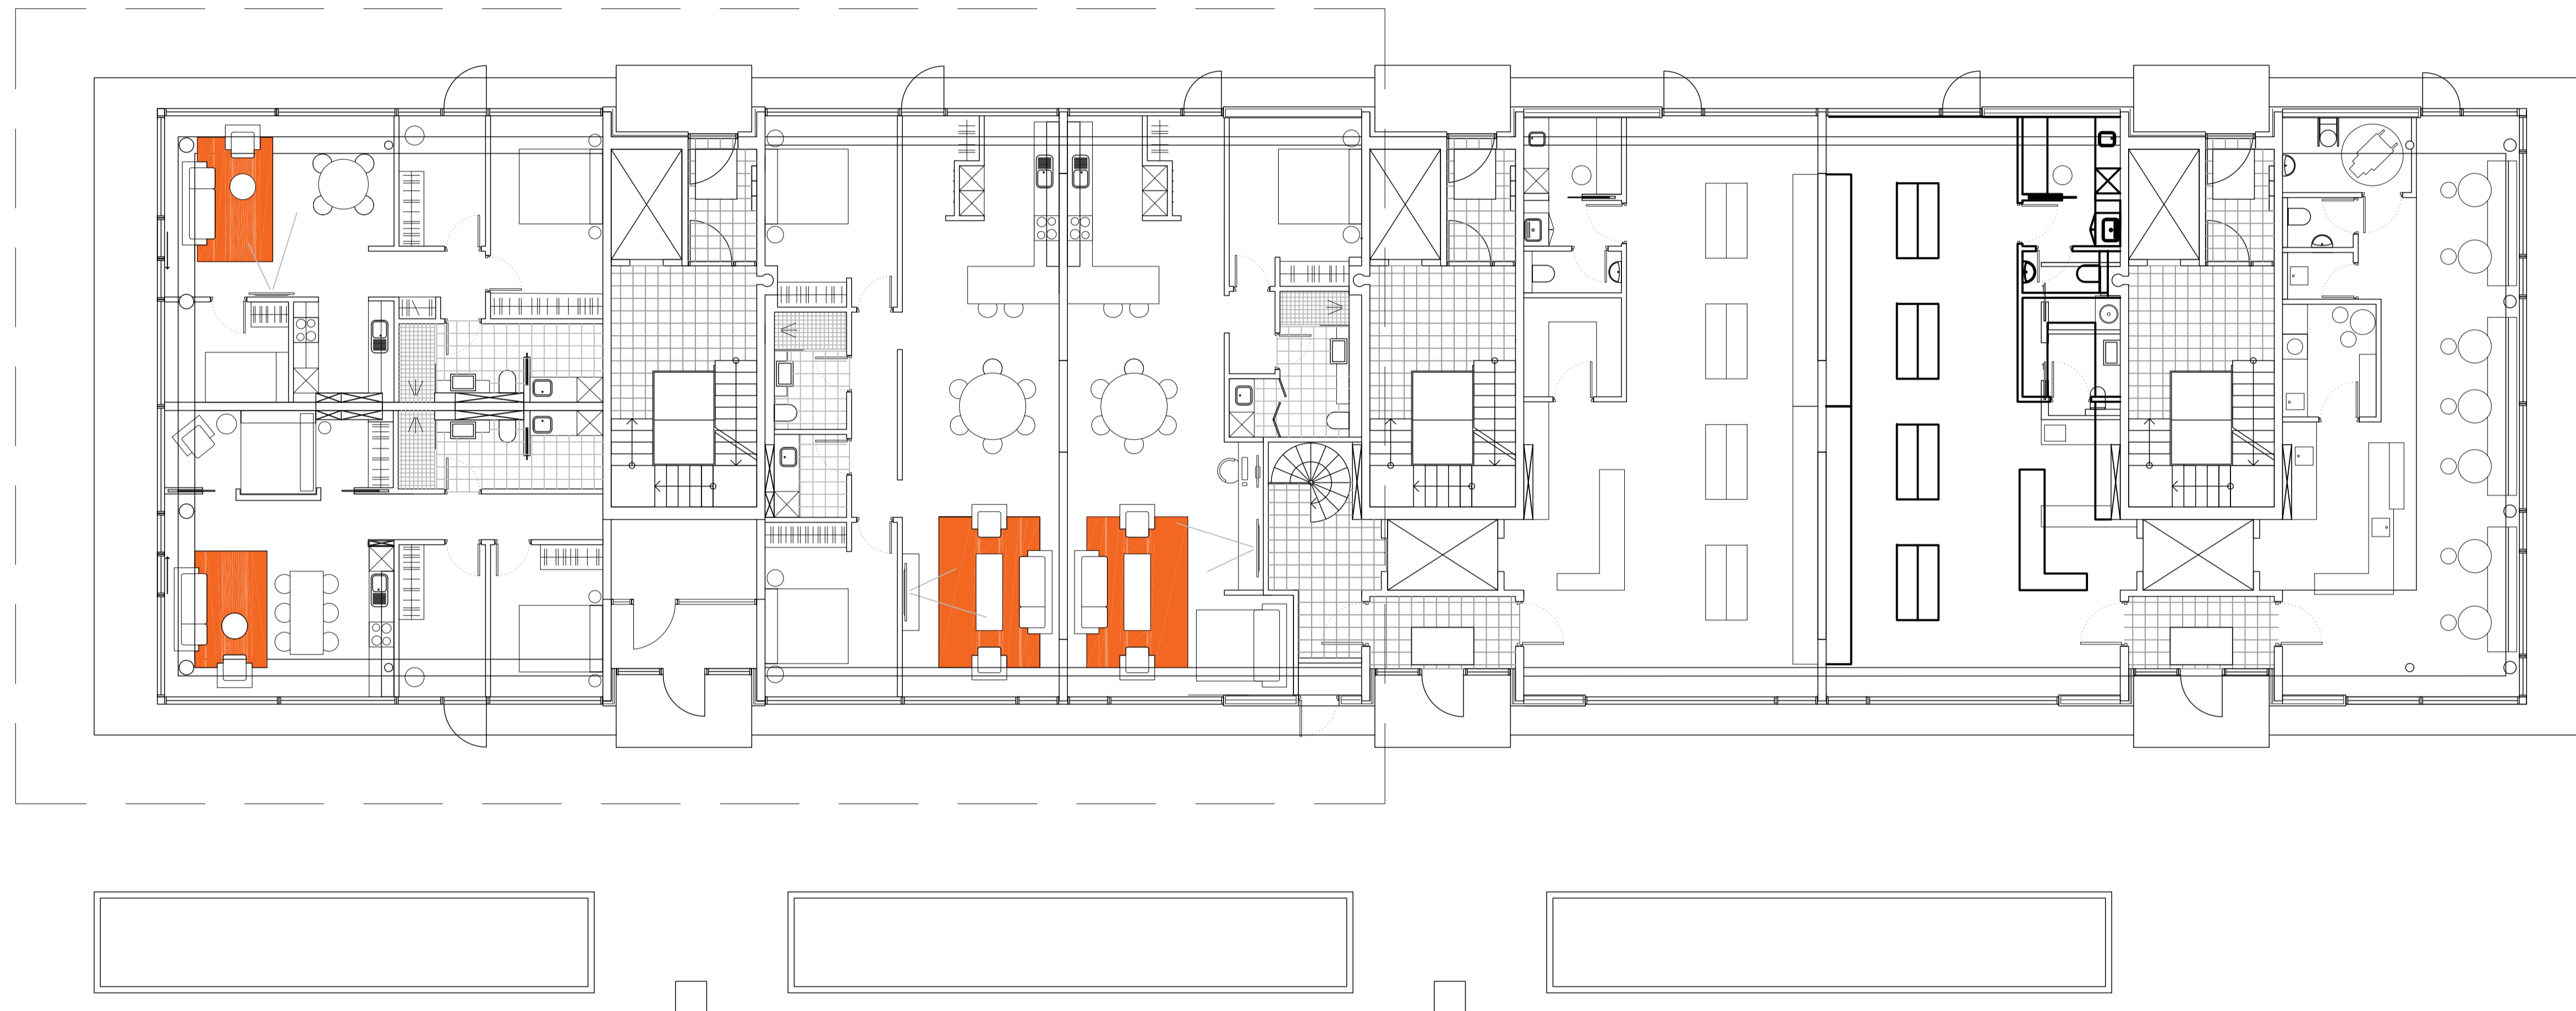

Skýringar:

LR lofttræsing
GN gólfniðurfall
RSK reykskyrnari
RT rafmagnstæfla
BO björgunarop
SLT slökkvitæki

Verkhelti:

Norðurbakki 1-3,
Fjölbýli, veitingar og þjónusta í Hafnarfirði

Verkhliut:

Grunnmynd 1. hæð, Norðurbakki 1.

Teiknínúmer:

1.01

Mælikvarði:

1:100

Teiknaði:

BA

Yfirfarði:

Samþykkt:

Verknúmer:

0502

Útgáfudagur:

09.02.2016

Teiknisíði:

Úprentað:

Feb.08, 2016 - 15.26

Grunnmynd 1. hæð,
Norðurbakki 3.

ARKÞING BOLHOLT 8 - 105 REYKJAVÍK
SÍMI: 551 0870 - FAX: 551 0875
arkthing@arkthing.is - www.arkthing.is

GUDMUNDUR KR. GUDMUNDSSON, 050835-2969, ARKITEKT
ÓLAFUR SIGURDSSON, 170753-3139, ARKITEKT
SIGURDUR HALLGRÍMSSON, 080162-4429, BYGG.FR.
HJÓRTUR PÁLSSON, 080162-4429, BYGG.FR.