


FYRIR


DEILISKIPULAG FYRIR KAPLAKRIKA, ÍÞRÓTTASVÆÐI FH, SKIPULAGREITUR 3.2.3

Skipulagið var samþykkt í bæjarstjórn Hafnarfjarðar þann 31. október 2006 og öðlaðist gildi þann 20. desember 2006 með birtingu í b-deild Stjórnartíðinda.

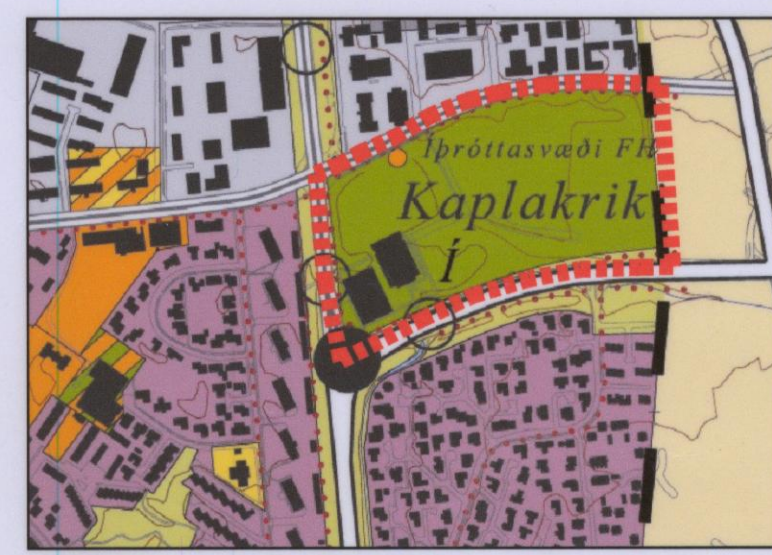

ADALSKIPULAG HAFNARFJARÐAR 2005-2025

	SKIPULAGSMÖRK
	LÖBARMÖRK
	GIRÐING 2M HÁ
	GIRÐING 4M HÁ
	ADALSTÍGAR
	ADKOMUSTÍGAR
	NÝIR BYGGINGARREITIR
	NIDURGRAFINN BYGGARHLUTI
	NÚVERANDI BYGGINGARREITIR
	BYGGÐ
	HÚS SEM SKAL FJARLÆGJA EDA FLYTJA
	BÍLAST/EDI
	BR. Á DEILISKIPULAGI samb. greinargerð

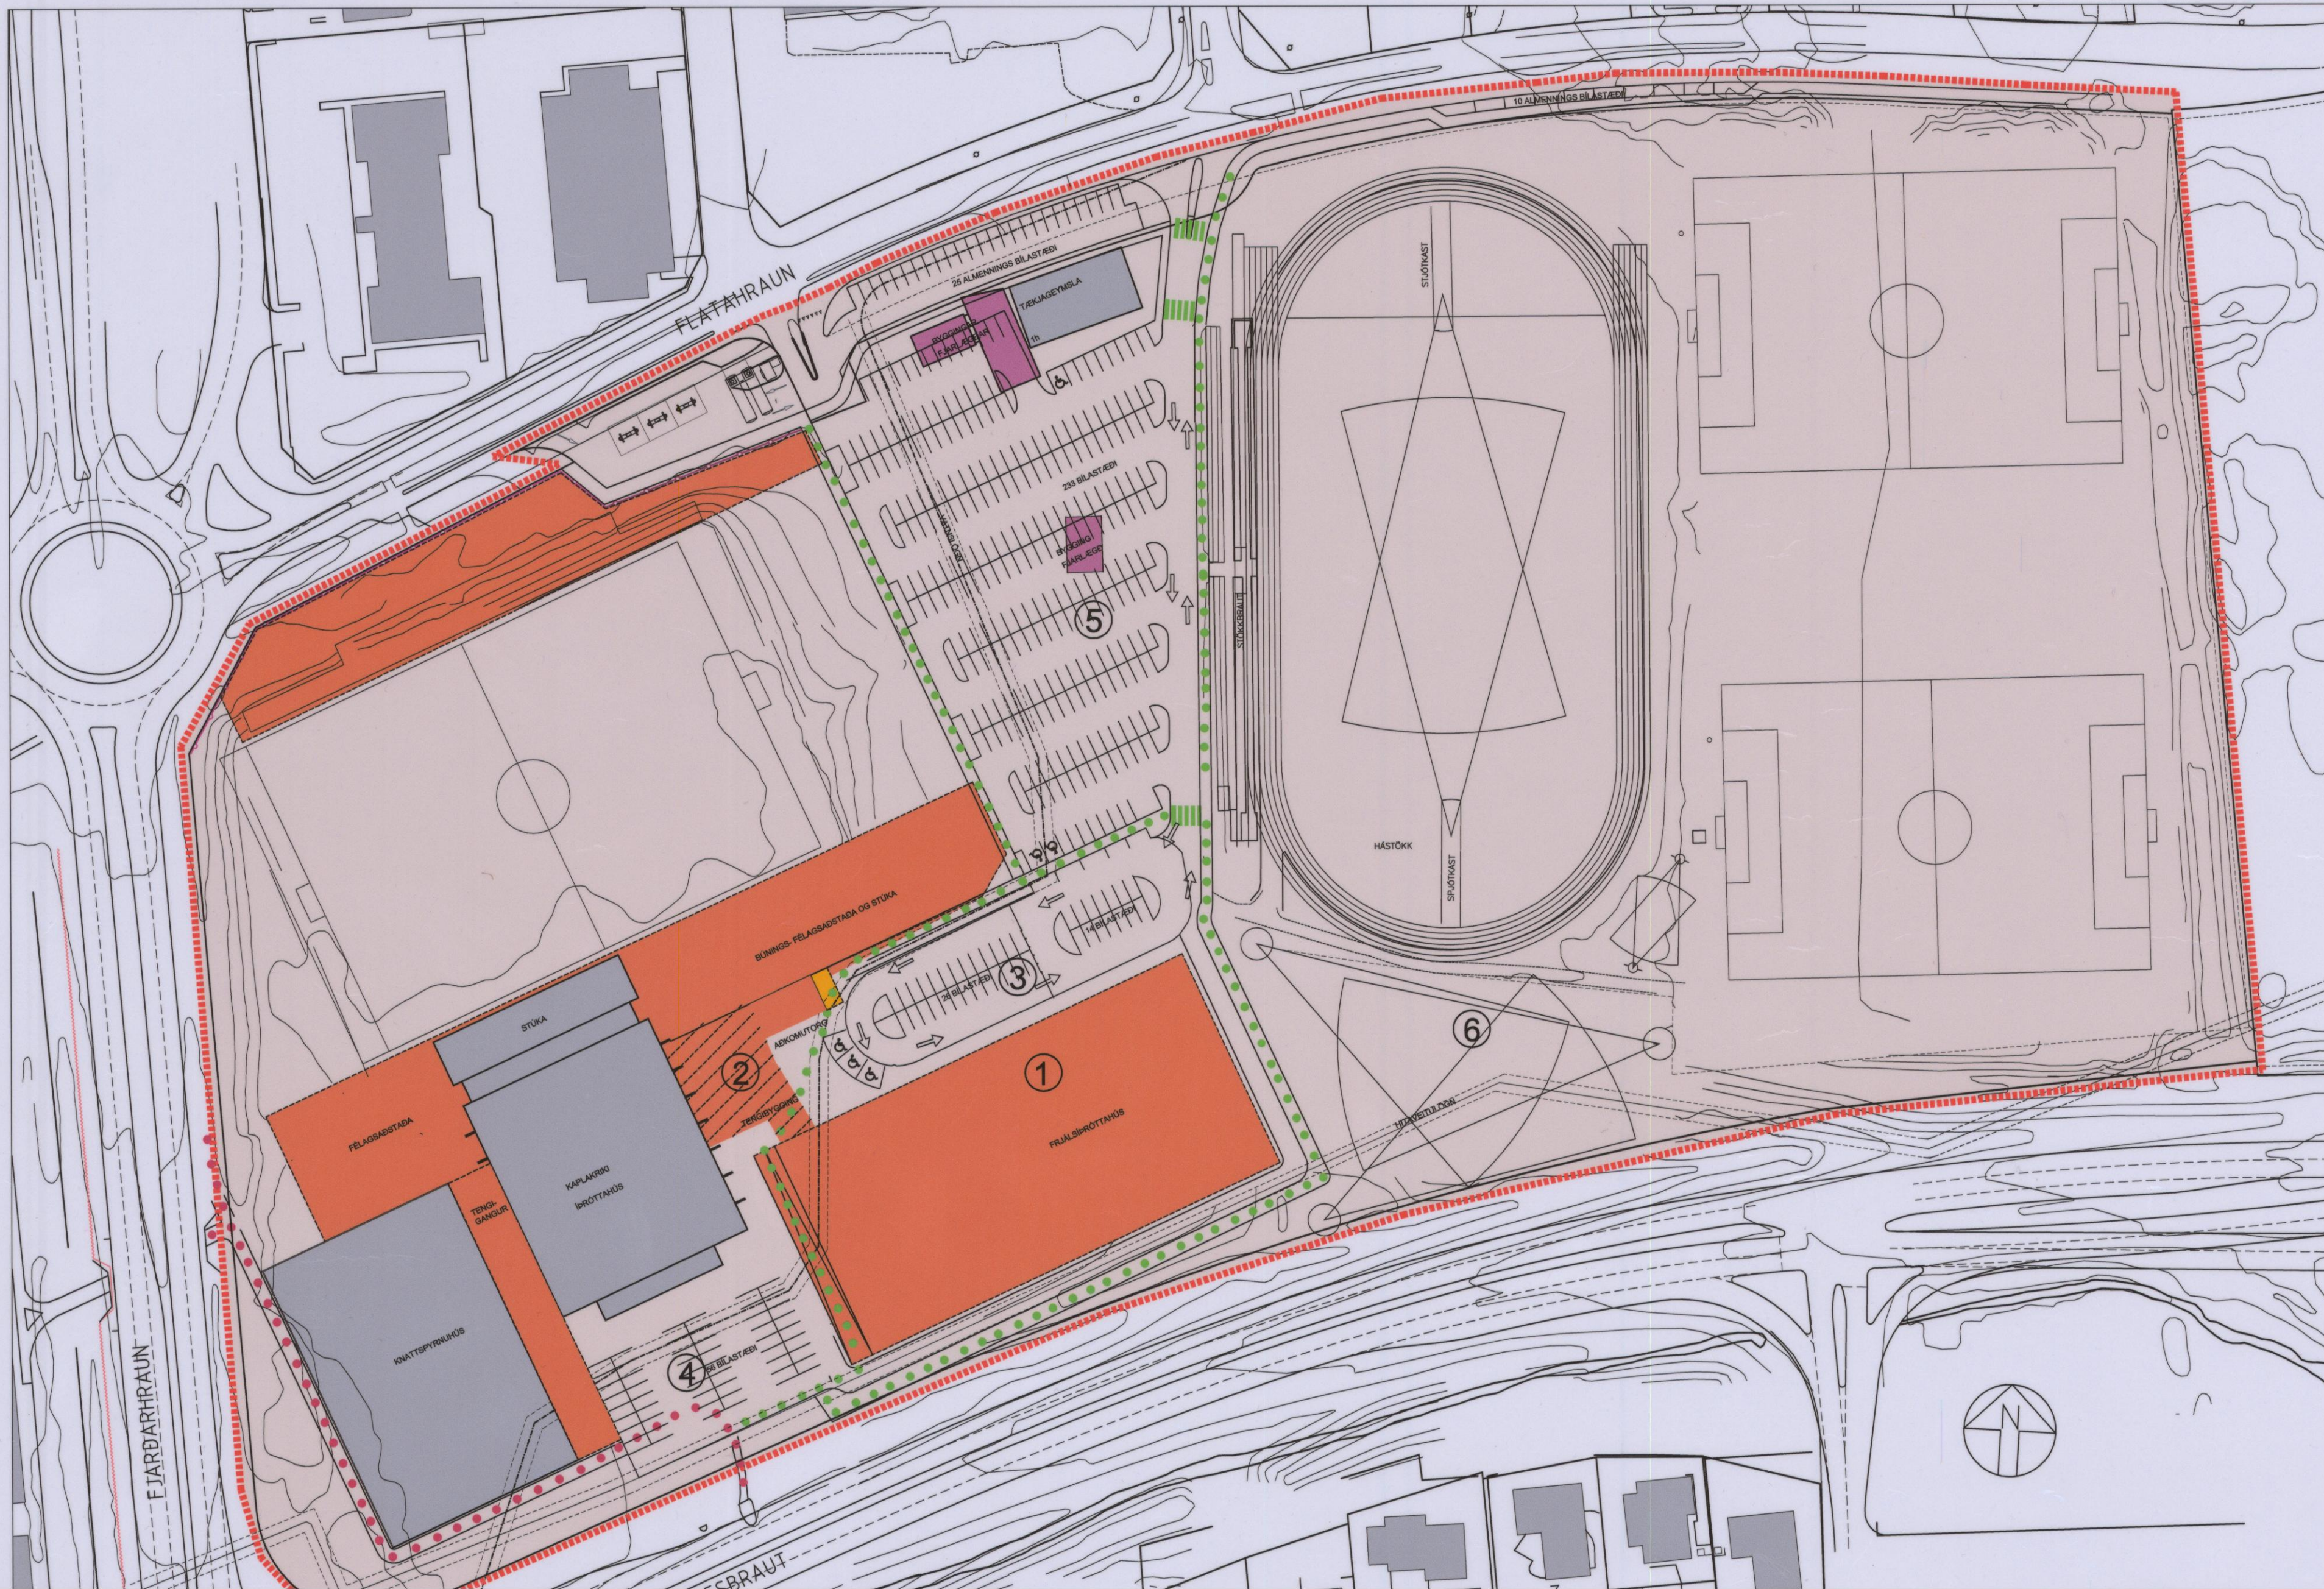

EFTIR

GREINARGERÐ

Deiliskipulags breyting þessi er breyting á samþykktu deiliskipulagi síðan 8. júlí 2004 af íþróttasvæði FH.

Breytingin felur í sér:

1. að reitur fyrir frjálisíþróttahúsi, sem áður átti að vera að hluta niðurgrafinn, verður allur í fullri hæð með leyfilega hámarks mænishæð 13,7m frá gólfkóta.
2. að lögun byggingarreits fyrir anddyri er breytt.
3. að aðkomu og bílastæðum þar fyrir framan er breytt.
4. að bætt er við bílastæðum milli knattspyrnuhúss og frjálisíþróttahúss.
5. að fyrirkomulagi bílastæða er breytt.
6. að fyrirkomulagi kastvalla er breytt.

DEILISKIPULAG ÞETTA, SEM FENGID HEFUR MEDFERÐ SKV. 1 MGR. 26. GR. SKIPULAGS- OG BYGGINGARLAGA NR. 73/1997 VAR SAMÞYKKT Í SKIPULAGS- OG BYGGINGARRÁÐI HAFNARFJARÐAR

ÞANN 3. JÚLÍ 2007

FH. SKIPULAGS- OG SKIPULAGSRÁÐS

DEILISKIPULAGIÐ VAR Í AUGLÝSINGU FRÁ 9. MAÍ 2007 TIL 6. JÚNÍ 2007 OG MED FREST TIL AÐ SKILA INN ATHUGASEMDUM TIL 21. JÚNÍ 2007.

DEILISKIPULAG ÞETTA ÖDLAÐIST GILDI

28. ágúst 2007

ÞANN
SKIPULAGSSTOFNUN HEFUR FENGID ÞESSI GÖGN TIL YFIRFERÐAR Í SAMRÆMI VID LÖG. NR 73/1997

HAFNARFJÖRÐUR	1:1000
ÍÞRÓTTASVÆÐI FH KAPLAKRIKA	
DEILISKIPULAGSUPPRÁTTUR	0604
BREYTING Á DEILISKIPULAGI	
MKV.: 1:2000/1:1000	(99)1.00
DAGS.: DAGS.: 03.04.2007	
TEIKNAD.: AMT	
SKRÁ.: 0604-(99)1.00.dwg	