
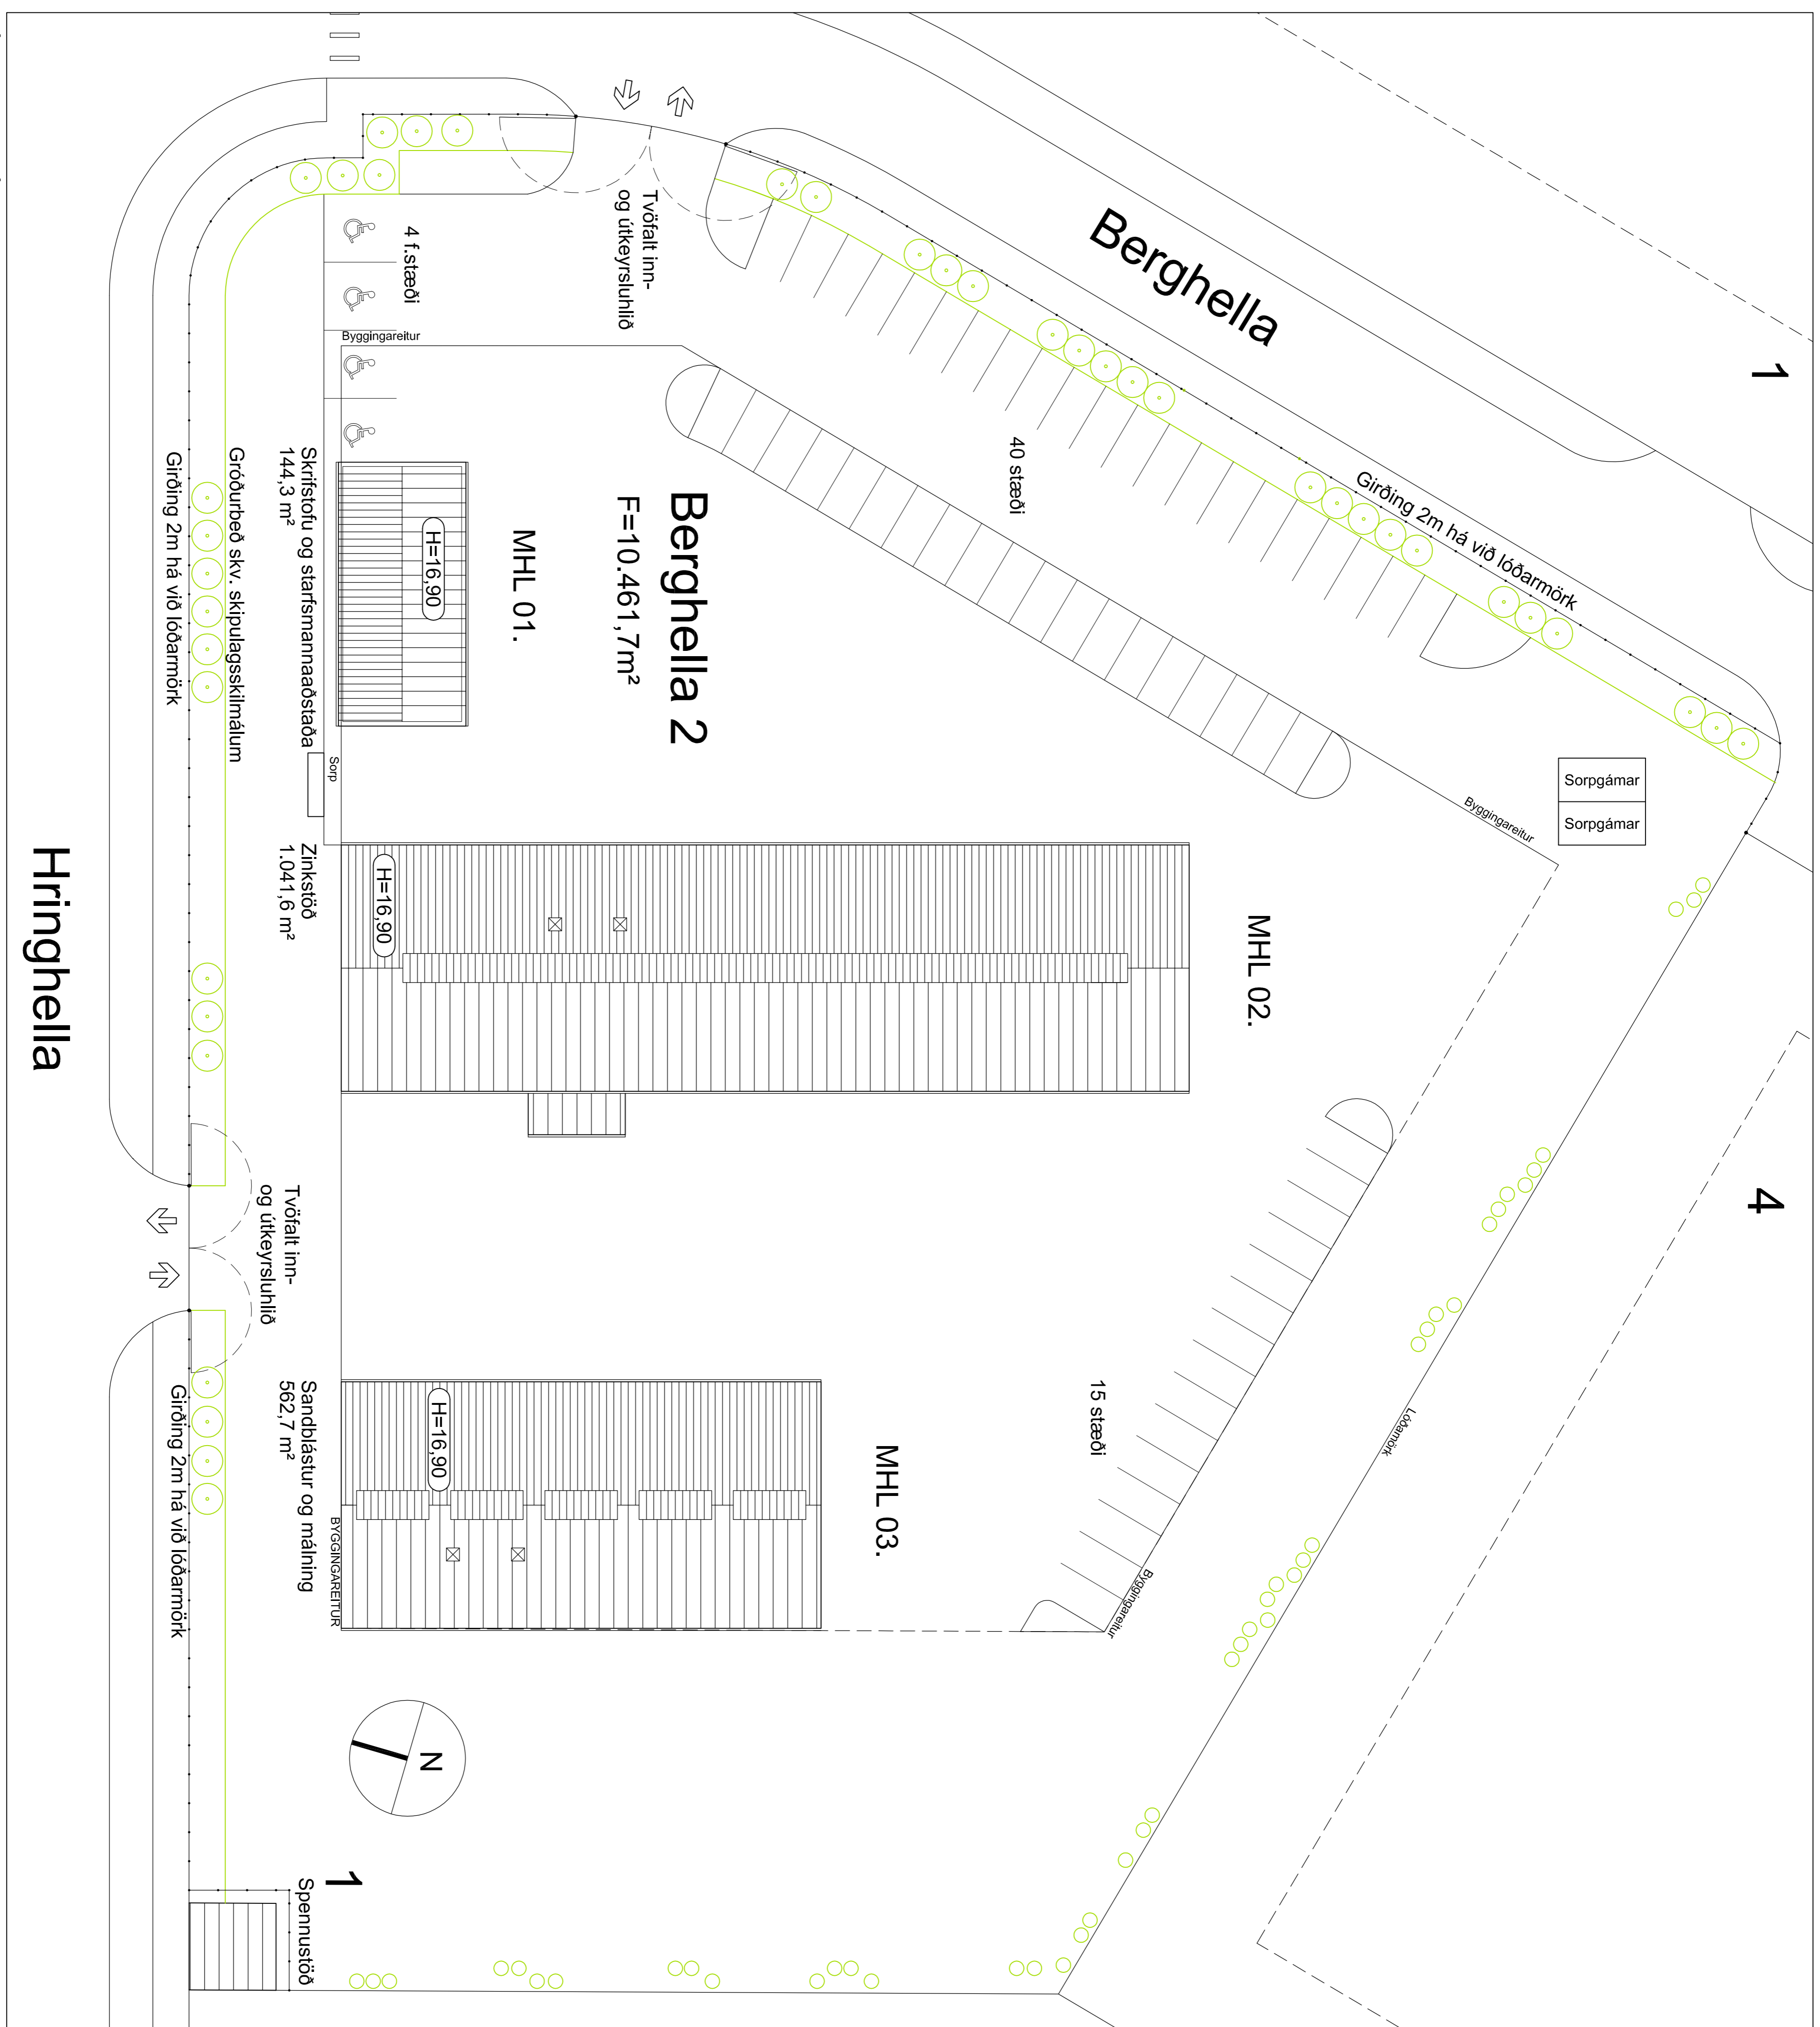


AFSTADA 1:2500

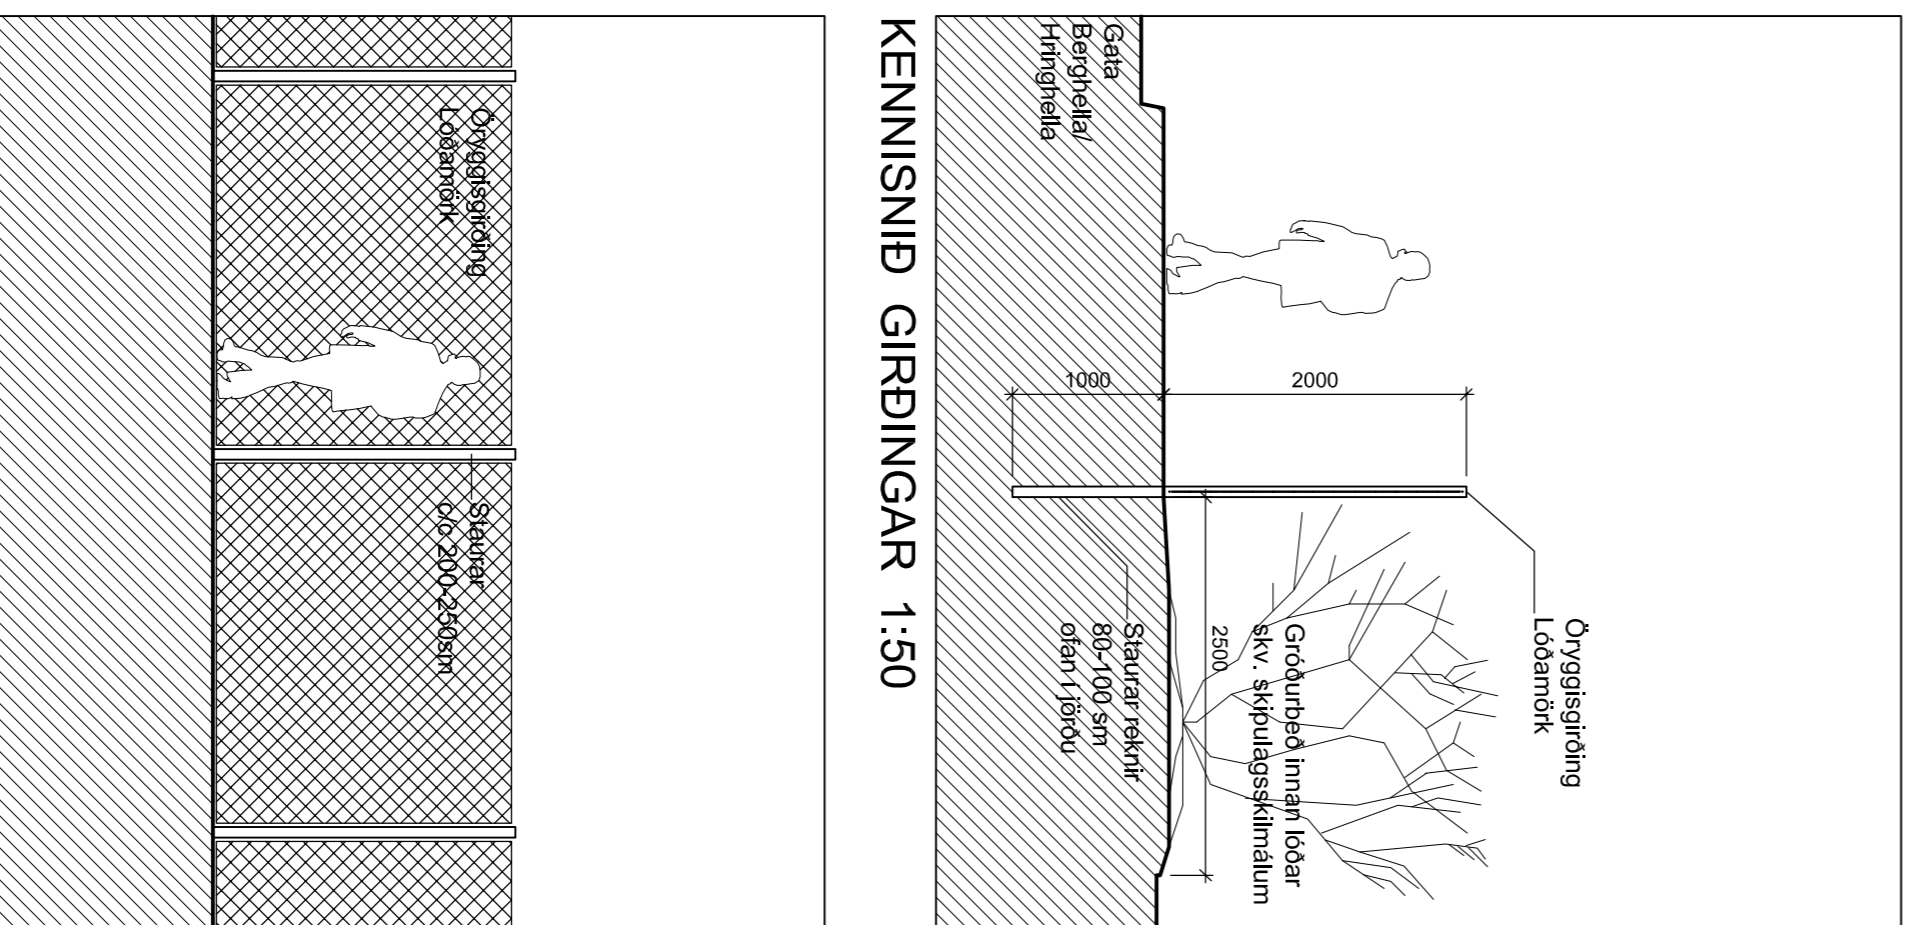

LÓÐARUPPDRATTUR 1:250

Hringhella

SKYRINGAR

Berghella Nr. 2
Löduferri: 226-5702
Pólkennital: 1400-1-0770020
Bætur byggðar m. stöður á lóðum: 1721,6 m²
Lóðarstærð: 10.436 ev²
Nýggjgihullali: 0,16

SKYRINGAR:

Löðin er fjölsæð og afbirtuð, þegar byggð og starfsemi er á henni. Matvæðing er 3 áhr. skjaldað. Hringhella er á höfuðvegi og byggðin er byggð á lóðinni. Öryggisgrindir og þannig skv. öryggisgrindir eru á lóðinni. Öryggisgrindir eru byggðar á lóðinni.

Nýtt dekkjagöngu hlútur verður samþykkt fyrir lóðina (80.10.17).
Sött um leið til að ganga frá löðinni til samneinu við hóf þreyta skjaldað. Þ.e. innkeyrslum með tilheyrandi hlífum skamt því að gæta löðina af með 2m hári girðingu og gæðubæð innanmái í samnæmi við umhverfi og skilnaði.

Girðingun samanstendur af gæðubæðum stálsáurum sem rekur eru 1m í gæðunni. Búið er til staura er öc um 2,25 m. MBLI mæsvæðing. Tvöfalt inn- og útkeyrsluhlið verði að lóðum innkeyrslum inn á löðina. Með girðingunni verður 2,5 m gæðubæð innanmái í samnæmi við umhverfi og skilnaði.
Eign er treyt eða beitt við samþykka upprenti að öðru leyti.

C:
B:
A:
BREYTINGAR: DASS:
BEREYTINGAR: DASS:

ADALUPPDRATTUR

BERGHELLA 2 HAUFARFIRDI
VERK: BENO 1725
K/VARÐ: 1:50/1:250/1:2500
DASS: 19.02.18
TÉKNI: BOS
SÍÐL: Gunnar Ólafsson

ÚTI INNI

ARKITEKTAR

HINGHÖLSTRÆTTI 27 101 REYKJALVÍK
Símar: 562 7860 & 562 7861 FAX: 562 7861
Netfang: ur@iis.veffang: www.iis.is
BALDUR Ó. SVAVASSON ARKITEKTAR FAI
1205374/416
JÓN PÓR ÞORVALDSSON ARKITEKTAR FAI
0212846/579