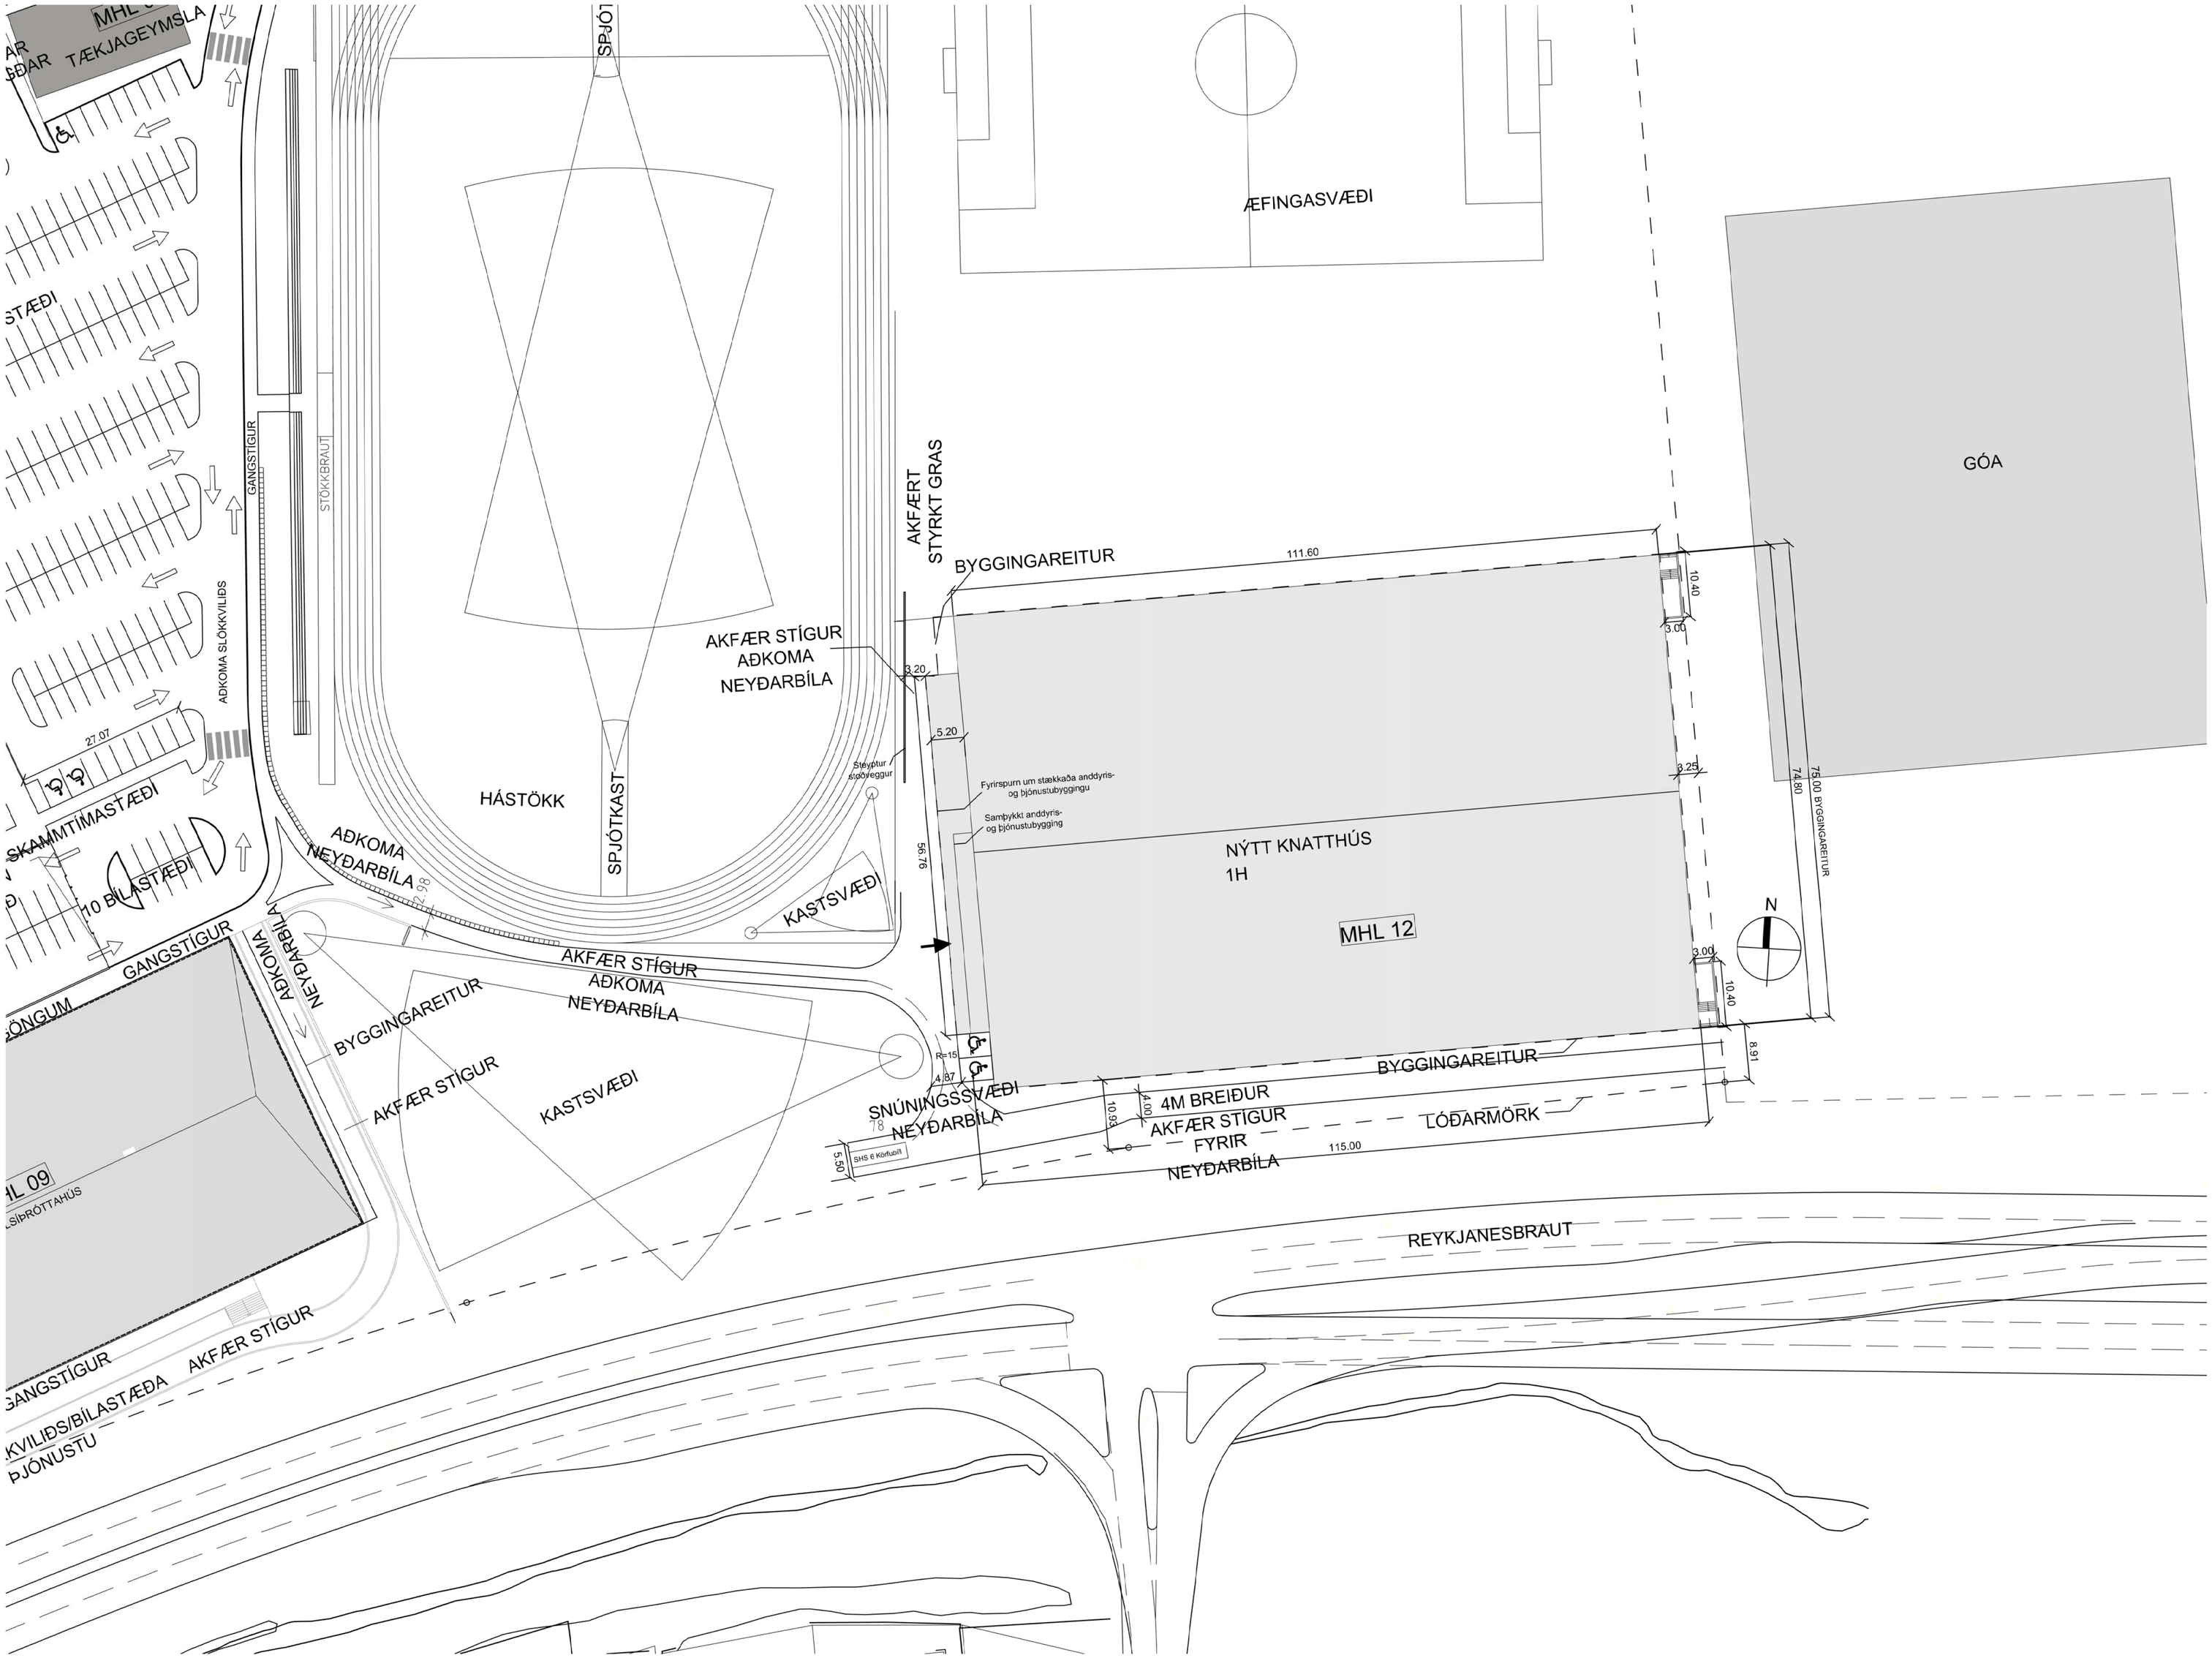

AFSTÖÐUMYND
MKV 1:500

SAMÞYKKI MEÐEIGANDA

ÁRITUN BRUNAHÖNNUÐAR

Útg.Tilv.*	Dags.	Teikn.	Skýring / Breyting.	Samþ.vk.	Dags.
--	--	--	--	--	--
--	--	--	--	--	--
--	--	--	--	--	--
--	--	--	--	--	--
--	--	--	--	--	--

*Tilvísun ÚTF: Útgáfa innri rýni, ÚSV: Útgáfa samþ. verkkaupa, ÚTF: Útgáfa til framleðsanda, ÚTB: Útgáfa frá byggingarnefnd, ÚTV: Útgáfa verktaknings

FIMLEIKAFÉLAG HAFNARFJARÐAR
VERKKAUPI / EIGANDI

Knatthús
TEGUND VERKS

Kaplakriki
GATA/STAÐSETNING

FYRIRSPURN
Afstöðumynd

LANDNÚMER:	121342
STAÐGR.:	140014800100 0
MHL:	12
MKV.:	1:500
BLAÐSTÆRÐ:	A1
ÚTGÁFA DAGS:	09.05.2019
STOFN DAGS:	30.08.2018
TEIKNAÐ:	SÞ
YFIRFARIÐ:	SE

1501	07	0	A	(00)	x	01
VERKNR.	MAPPA	SVÆÐI	ÁÞYRGÐ	SFB NR.	RADNIR.	ÚTGÁFA

Jón Ólafur Ólafsson FAÍ
kt:090658-4099

Sigurður Einarsson FAÍ
kt: 110457-2789

Sigurður Harðarson FAÍ
kt:030446-3999

BATTERÍIÐ | ARKITEKTAR
Trönuhrauni 1 | 220 Hafnarfirði | S: 54 54 700 | batteri@arktekt.is | www.arkitekt.is

© BATTERÍIÐ | ARKITEKTAR
ÖLL AFNOT OG AFRITUN TEIKNINGAR AÐ HLUTA EÐA Í HEILD ER HÁÐ SKRIFLEGU LEYFI HÖFUNDA

Tölvuskrá\Verk\2015\1501-Kaplakriki_Fullstor\MODEL\1501-301 302.dwg