ÞRÍÐJA HÆÐIN, ARKITEKTAR – SIGURÞÓR ADALSTEINSSON FAI
GRUNNMYND_ADALHÆÐAR
BÚNINGSKLEFAR_OG_BAÐSVÆÐI
HANNAÐ: SÁ TEIKNAÐ: SÁ DAGS: 16.08.2018 MKV.: 1:100 VERKNR:
NETFANG: arkitektar@3ha.is
SÍMAR: 552 40 10 864 4169
KENNITALA: 671295-2149
HEIMILISFANG: GRÓFARSMÁRA 68 220 HAFNARFIRÐI

SUÐURBÆJARLAUG HAFNARFIRÐI BL00
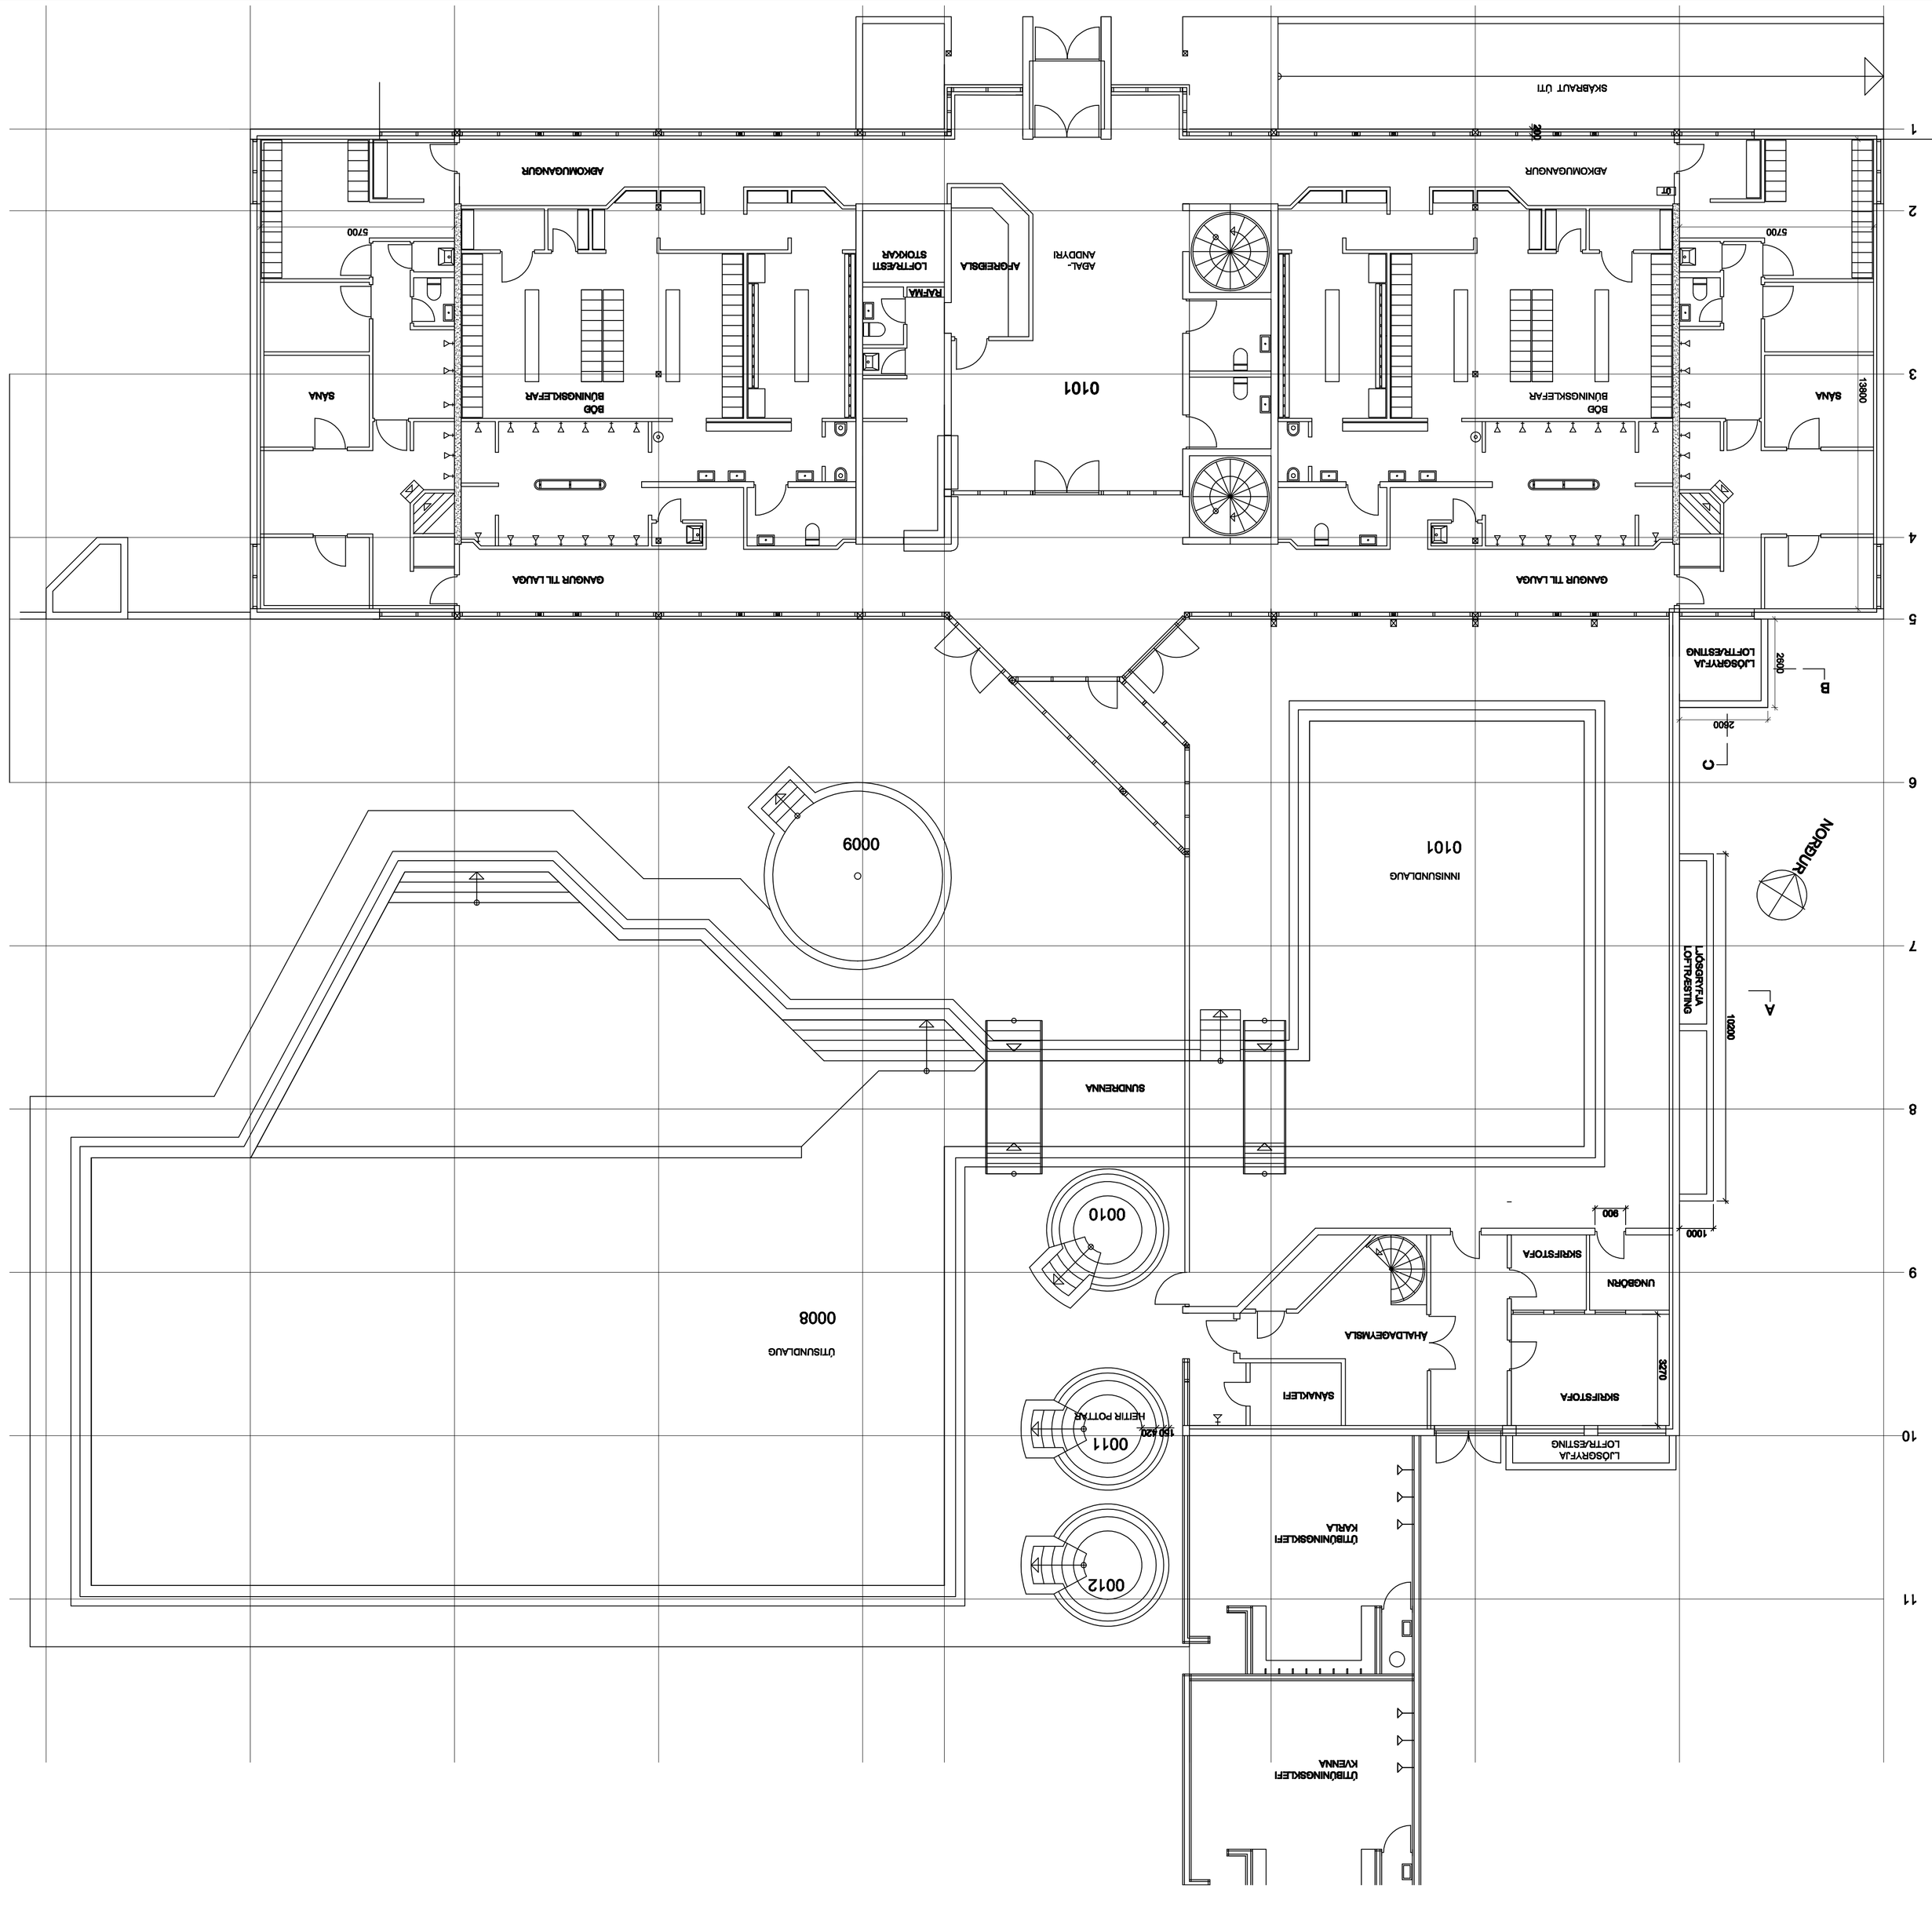
BR.18.11.2208: FJÖÐRUR GLUGGAR Á AUSTURHLIÐ KMALLARA, KÓPULL ÝTRI LJÓSGRYFJUR, HUMÁ FÆÐI
BR.18.11.2208: FJÖÐRUR GLUGGAR Á AUSTURHLIÐ KMALLARA, KÓPULL ÝTRI LJÓSGRYFJUR, HUMÁ FÆÐI
BR.06.10.2208: SKRÁNINGARTAFLA, STND STÆÐAREMLIKNING, BYGGINGARÞING