
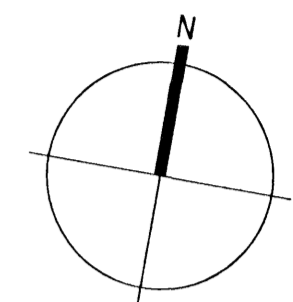


Samykkt þann
6 SEP 2006
Byggingafulltrúinn Hafnarfirði
Fh. Jón Sigurðsson

Hafravellir

BREYTING Á KANTSTEINI


Gróður við hlíðin á skjólvegg A
Skjólveggur A lengd 542 cm hæð 140 cm hlíðar 200 cm lengd hæð sú sama

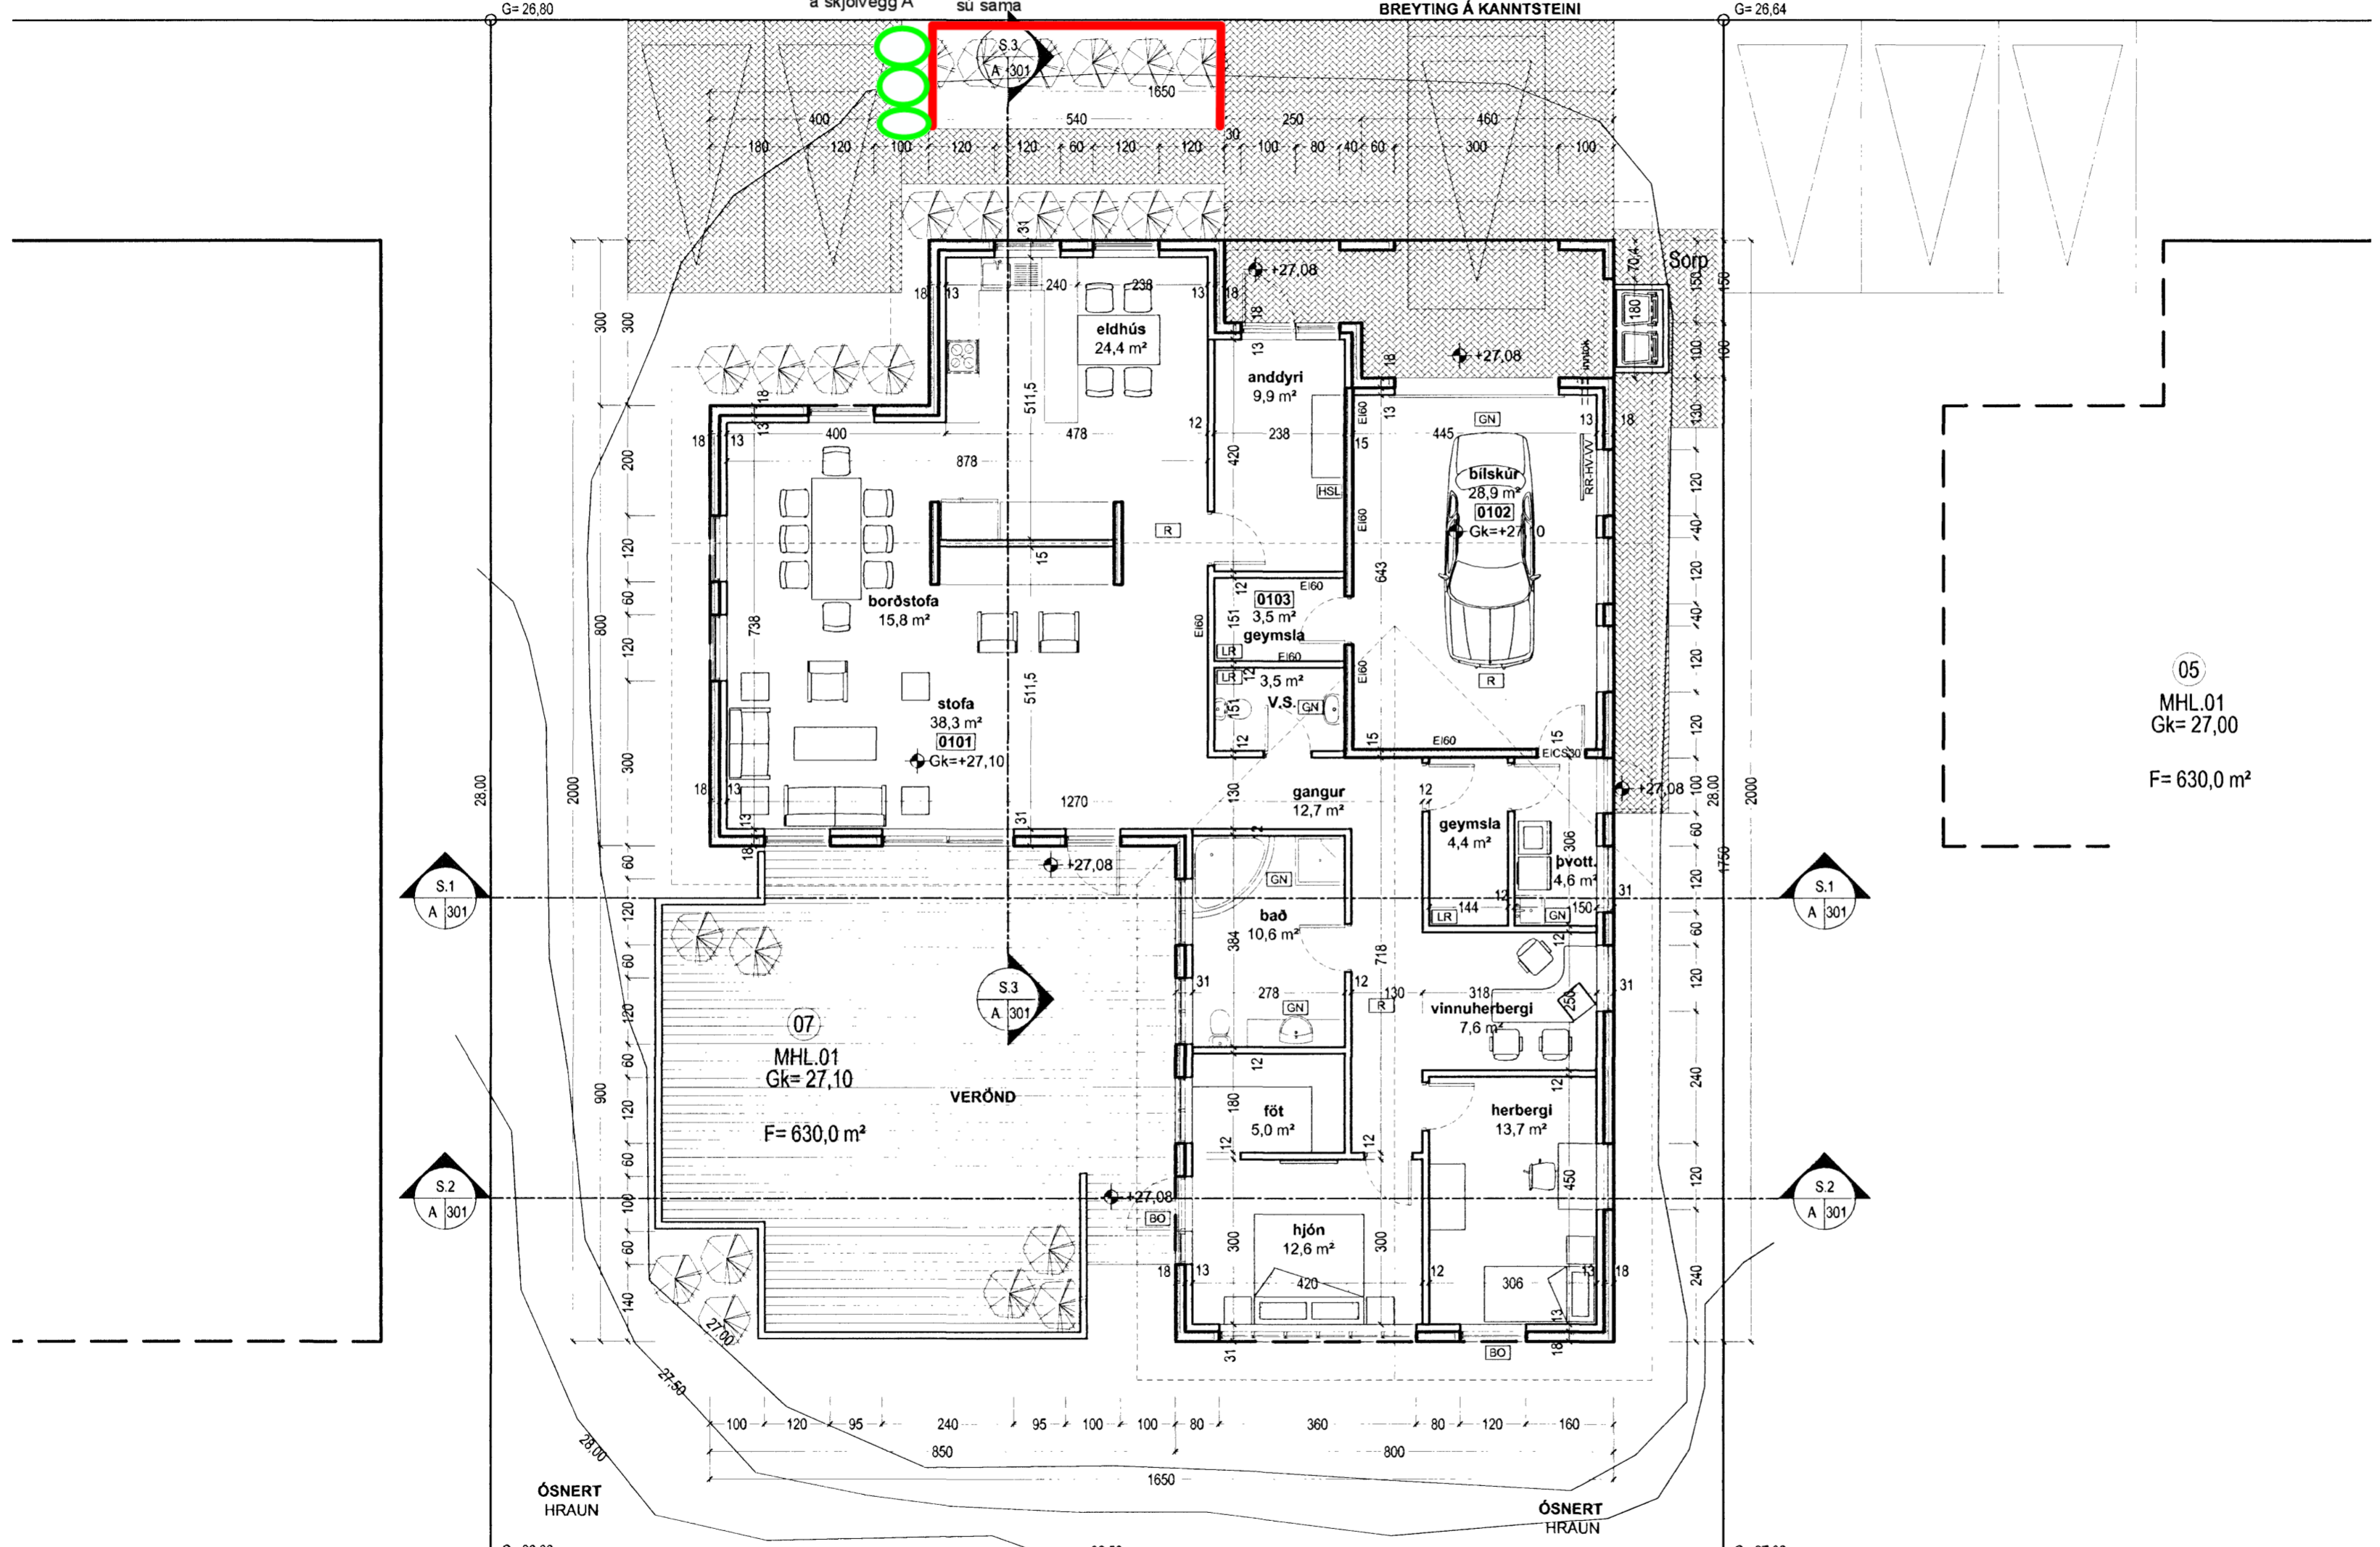

- TAKN**
- GN = Gólfniðurfall
 - PN = Þakniðurfall
 - LR = Lofttræsting
 - VLR = Vélknúin lofttræsting
 - PK = Póstkassar
 - NL = Neyðarfjós
 - BO = Björgunarpop
 - R = Reykskynjar
 - HSL = Handslökkivæki
 - ÚT = Merktur útgangur
- BO = Felliástigi við björgunarpop
 - 25 m = Brunaslanga
 - Stigleiðsla = Stigleiðsla út
 - Stjörnstöð = Stjörnstöð brunavíðvörumerkis
 - Inntak = Inntak
 - Bilastæði = Bilastæði fyrir fallaða
 - EI60 = Veggir og hæðaská
 - EI90 = Húrdír
 - A-EI60 = Húrdír
 - A-EI120 = Húrdír
 - REI60 = Húrdír
 - REI120 = Húrdír
 - A-REIM120 = Húrdír
 - E-CS30 = Húrdír
 - EI-CS30 = Húrdír
 - EI-CS60 = Húrdír
 - E30 = Gluggar

BREYTING

Breyting	Dagsetning	Teiknað	Yfirfarið
1	19.07.06	MML	KR
Breyting vegna athugasemda.			
2	24.08.06	MML	KR
Gestastyrking og geymslurými víkð.			

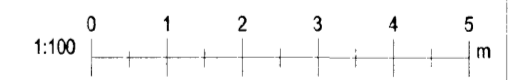

KRark Kristinn Ragnarsson arkitekt ehf.
Suðurlandsbraut 4a - 3 hæð, 108 Reykjavík, Ísland
S. 564.2255, Fax. 544.4225
Kt. 581298.3589, www.krark.is, krark@krark.is

Hafravellir 7
Hafnarfjörður
Grunnmynd

Verknúmer:	06024IE	Verkefnastjóri:	MML
Hönnun:	KR	Teiknað:	MML
Yfirfarið:	KR	Samykkt:	Kristinn Ragnarsson Kt. 120944.2669
Mælikvarði:	1:100	Dagsetning:	30.05.2006
Skrá:	06024IE-A101.dwg	Blað:	A101

Grunnmynd 1:100