



BREYTING Á DEILISKIPULAGI LÓNSHVERFIS -
SKIPALÓNS 3

SKIPALÓN 3 - smáíbúðir -
SNÍÐ B - B - Hæðarkótur
mkv. 1 : 500

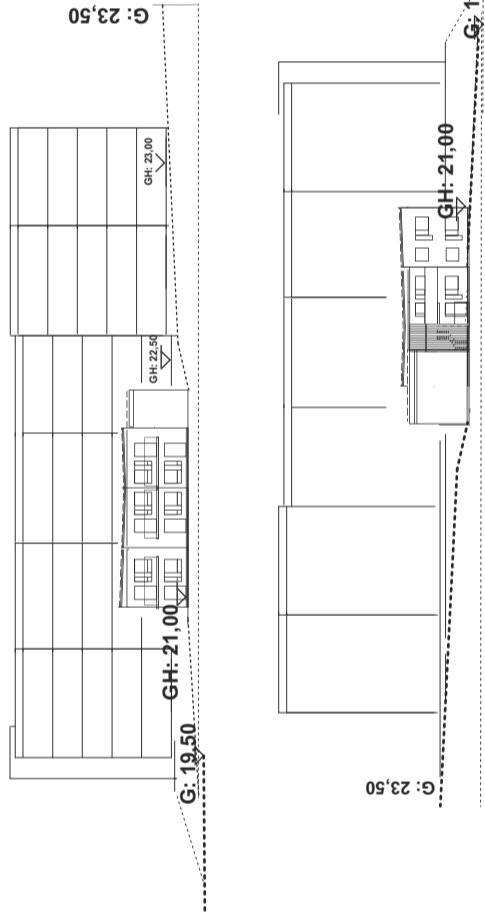


SKIPALÓN 3 - smáíbúðir
NORD-AUSTUR - Inngangshlið
mkv. 1 : 500

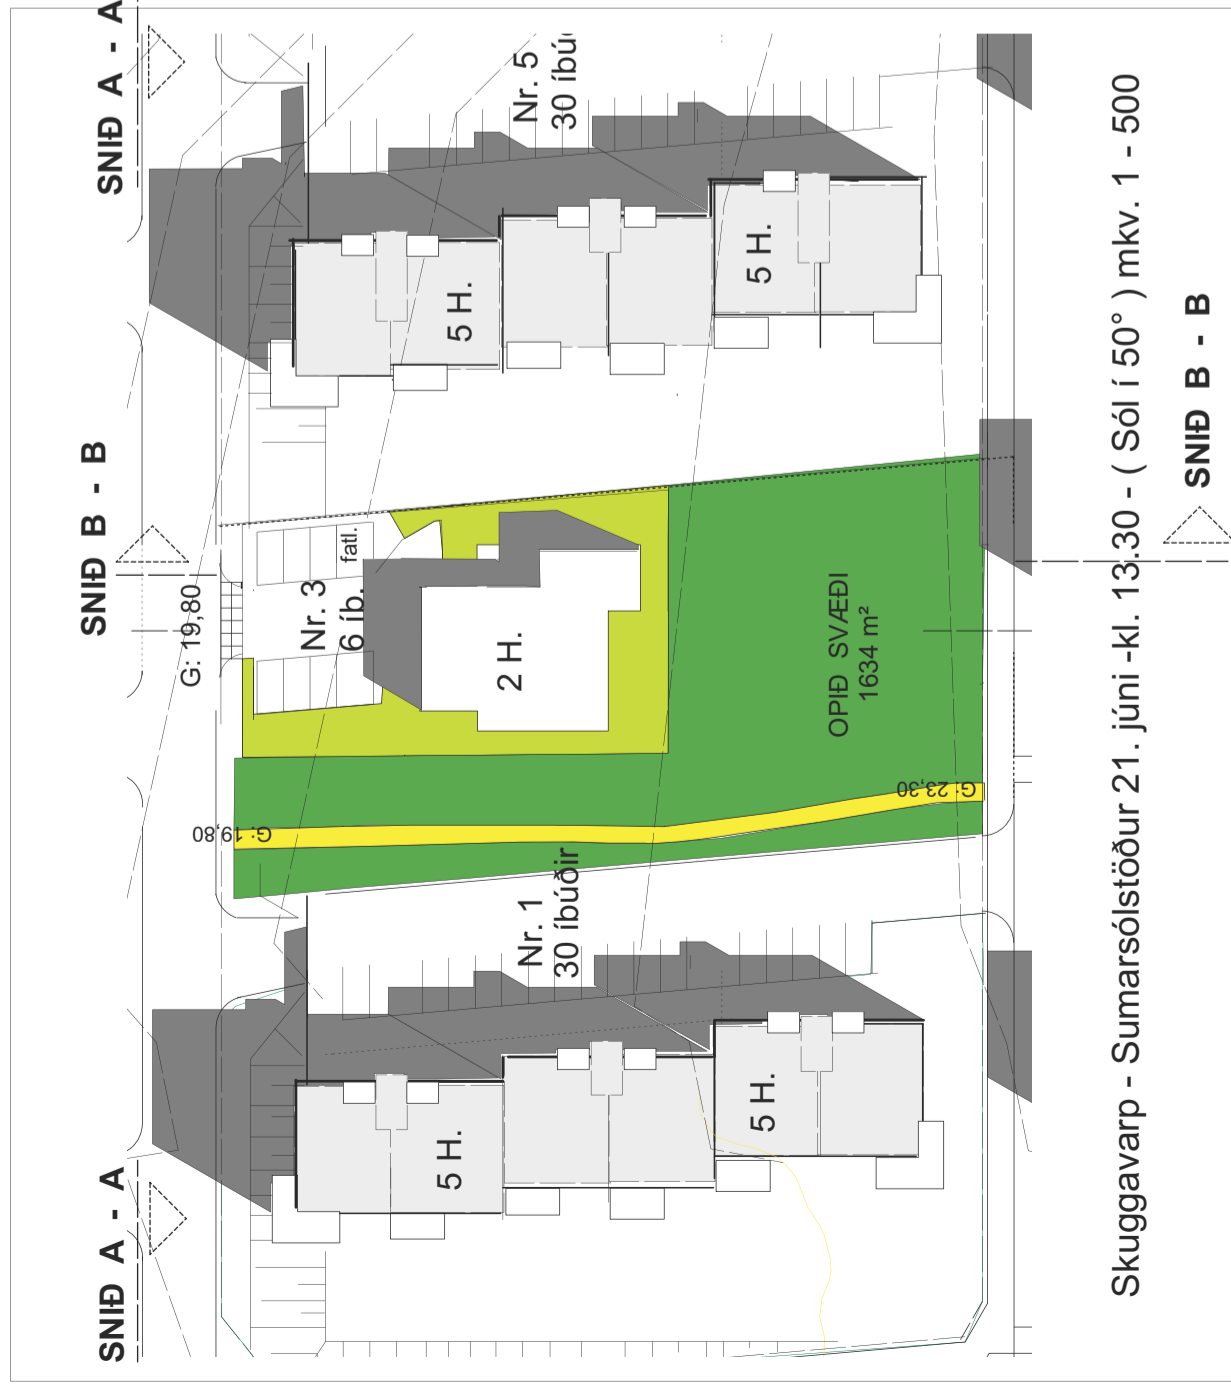


Skuggavarp - Sumarsólstöður 21. júní -kl. 13.30 - (Sól í 50°) mkv. 1 - 500

SNÍÐ B - B

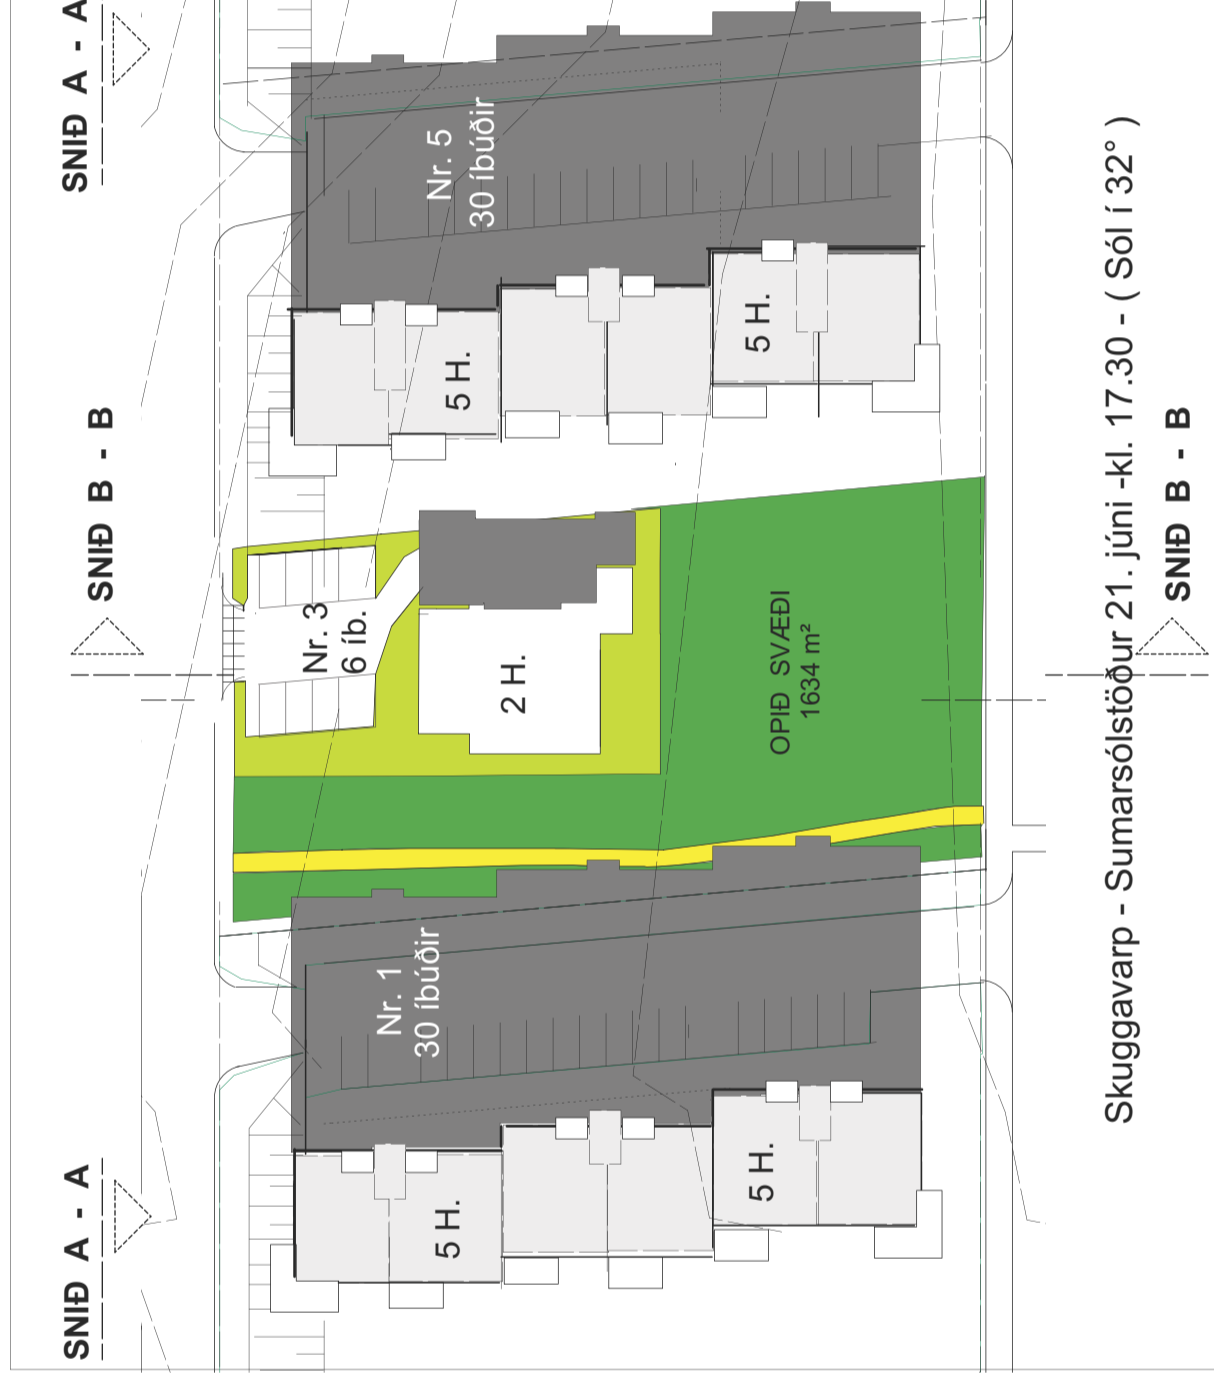


Skuggavarp - Sumarsólstöður 21. júní -kl. 17.30 - (Sól í 32°)

SNÍÐ B - B

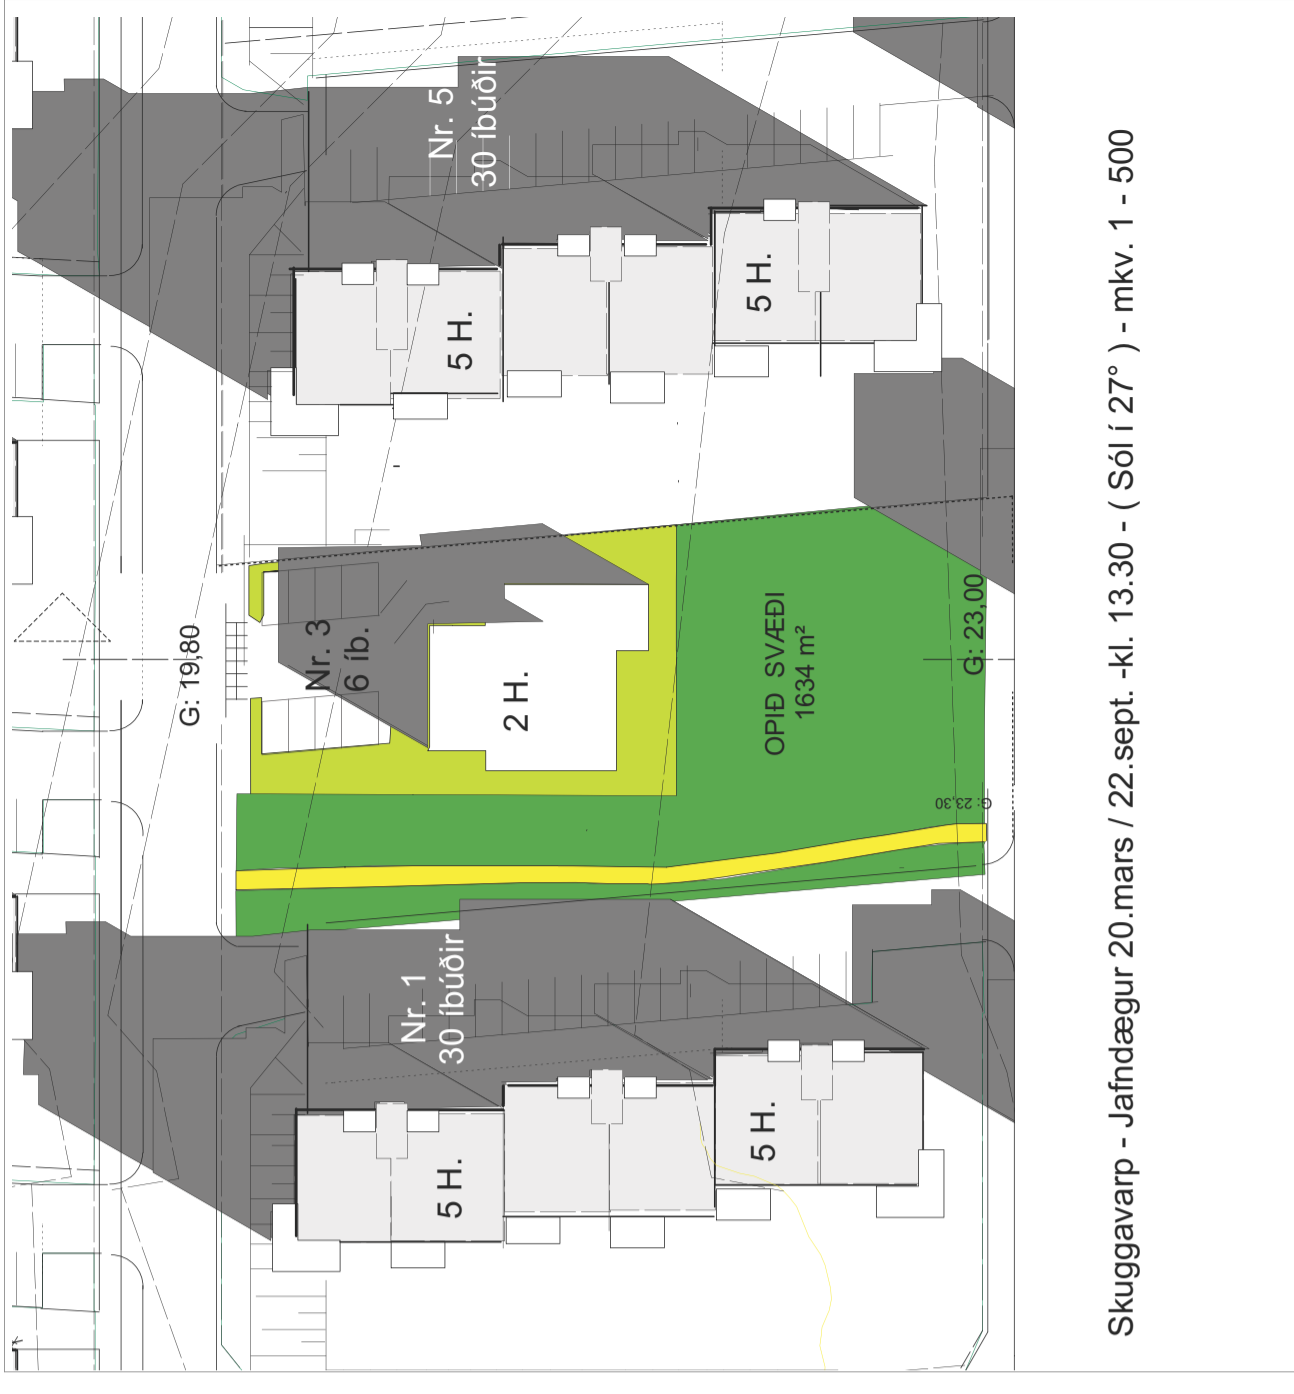

Skuggavarp - Jafndægur 20.mars / 22.sept. -kl. 13.30 - (Sól í 27°) - mkv. 1 - 500

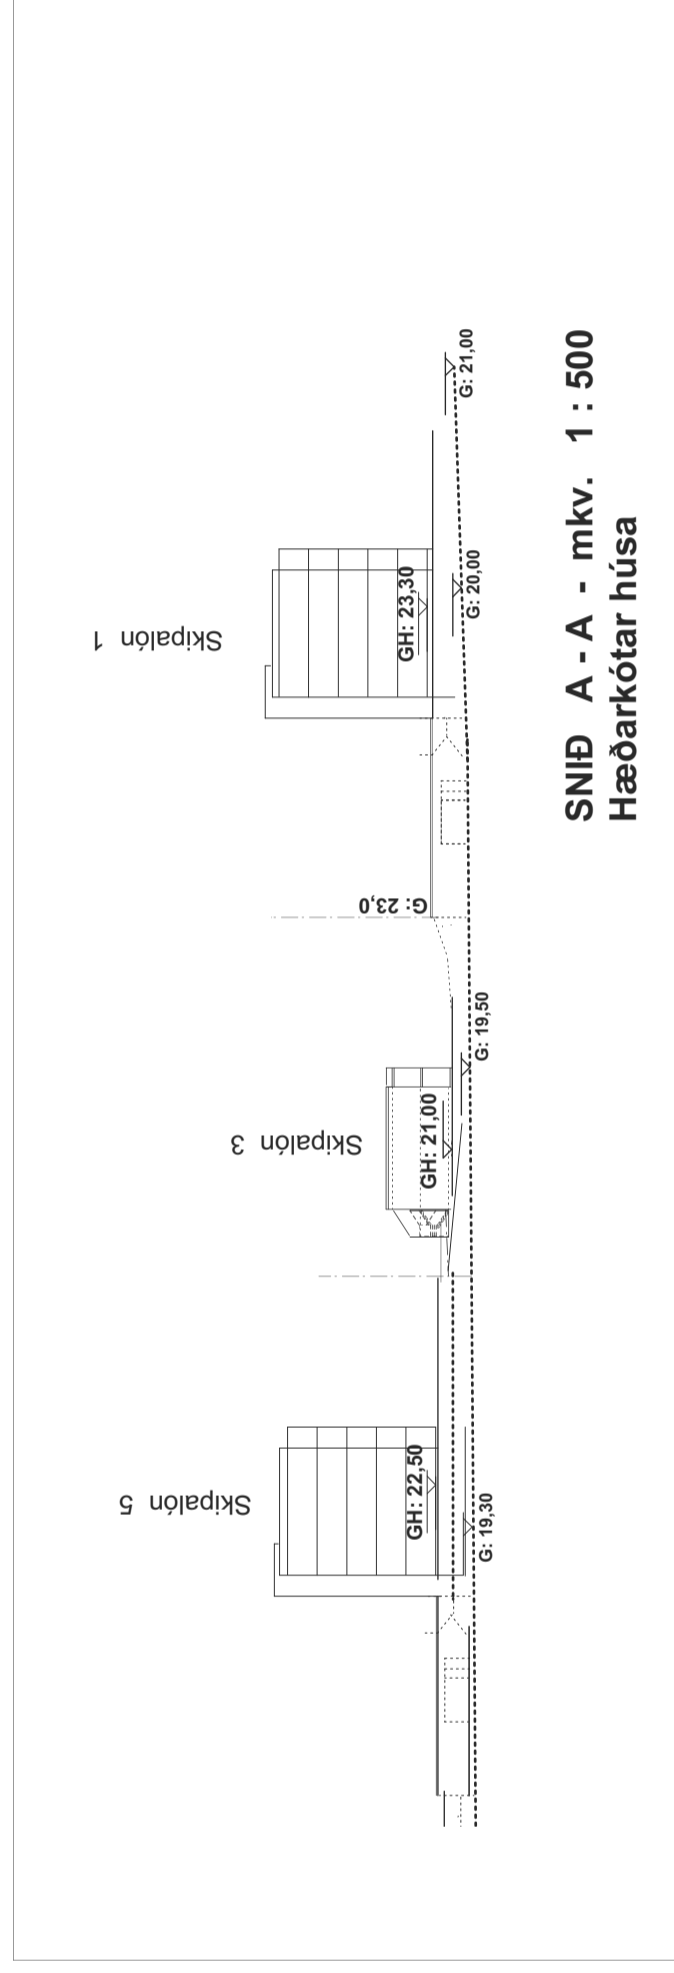

SNÍÐ A - A - mkv. 1 : 500
Hæðarkótur húsa