


fyrirspurn

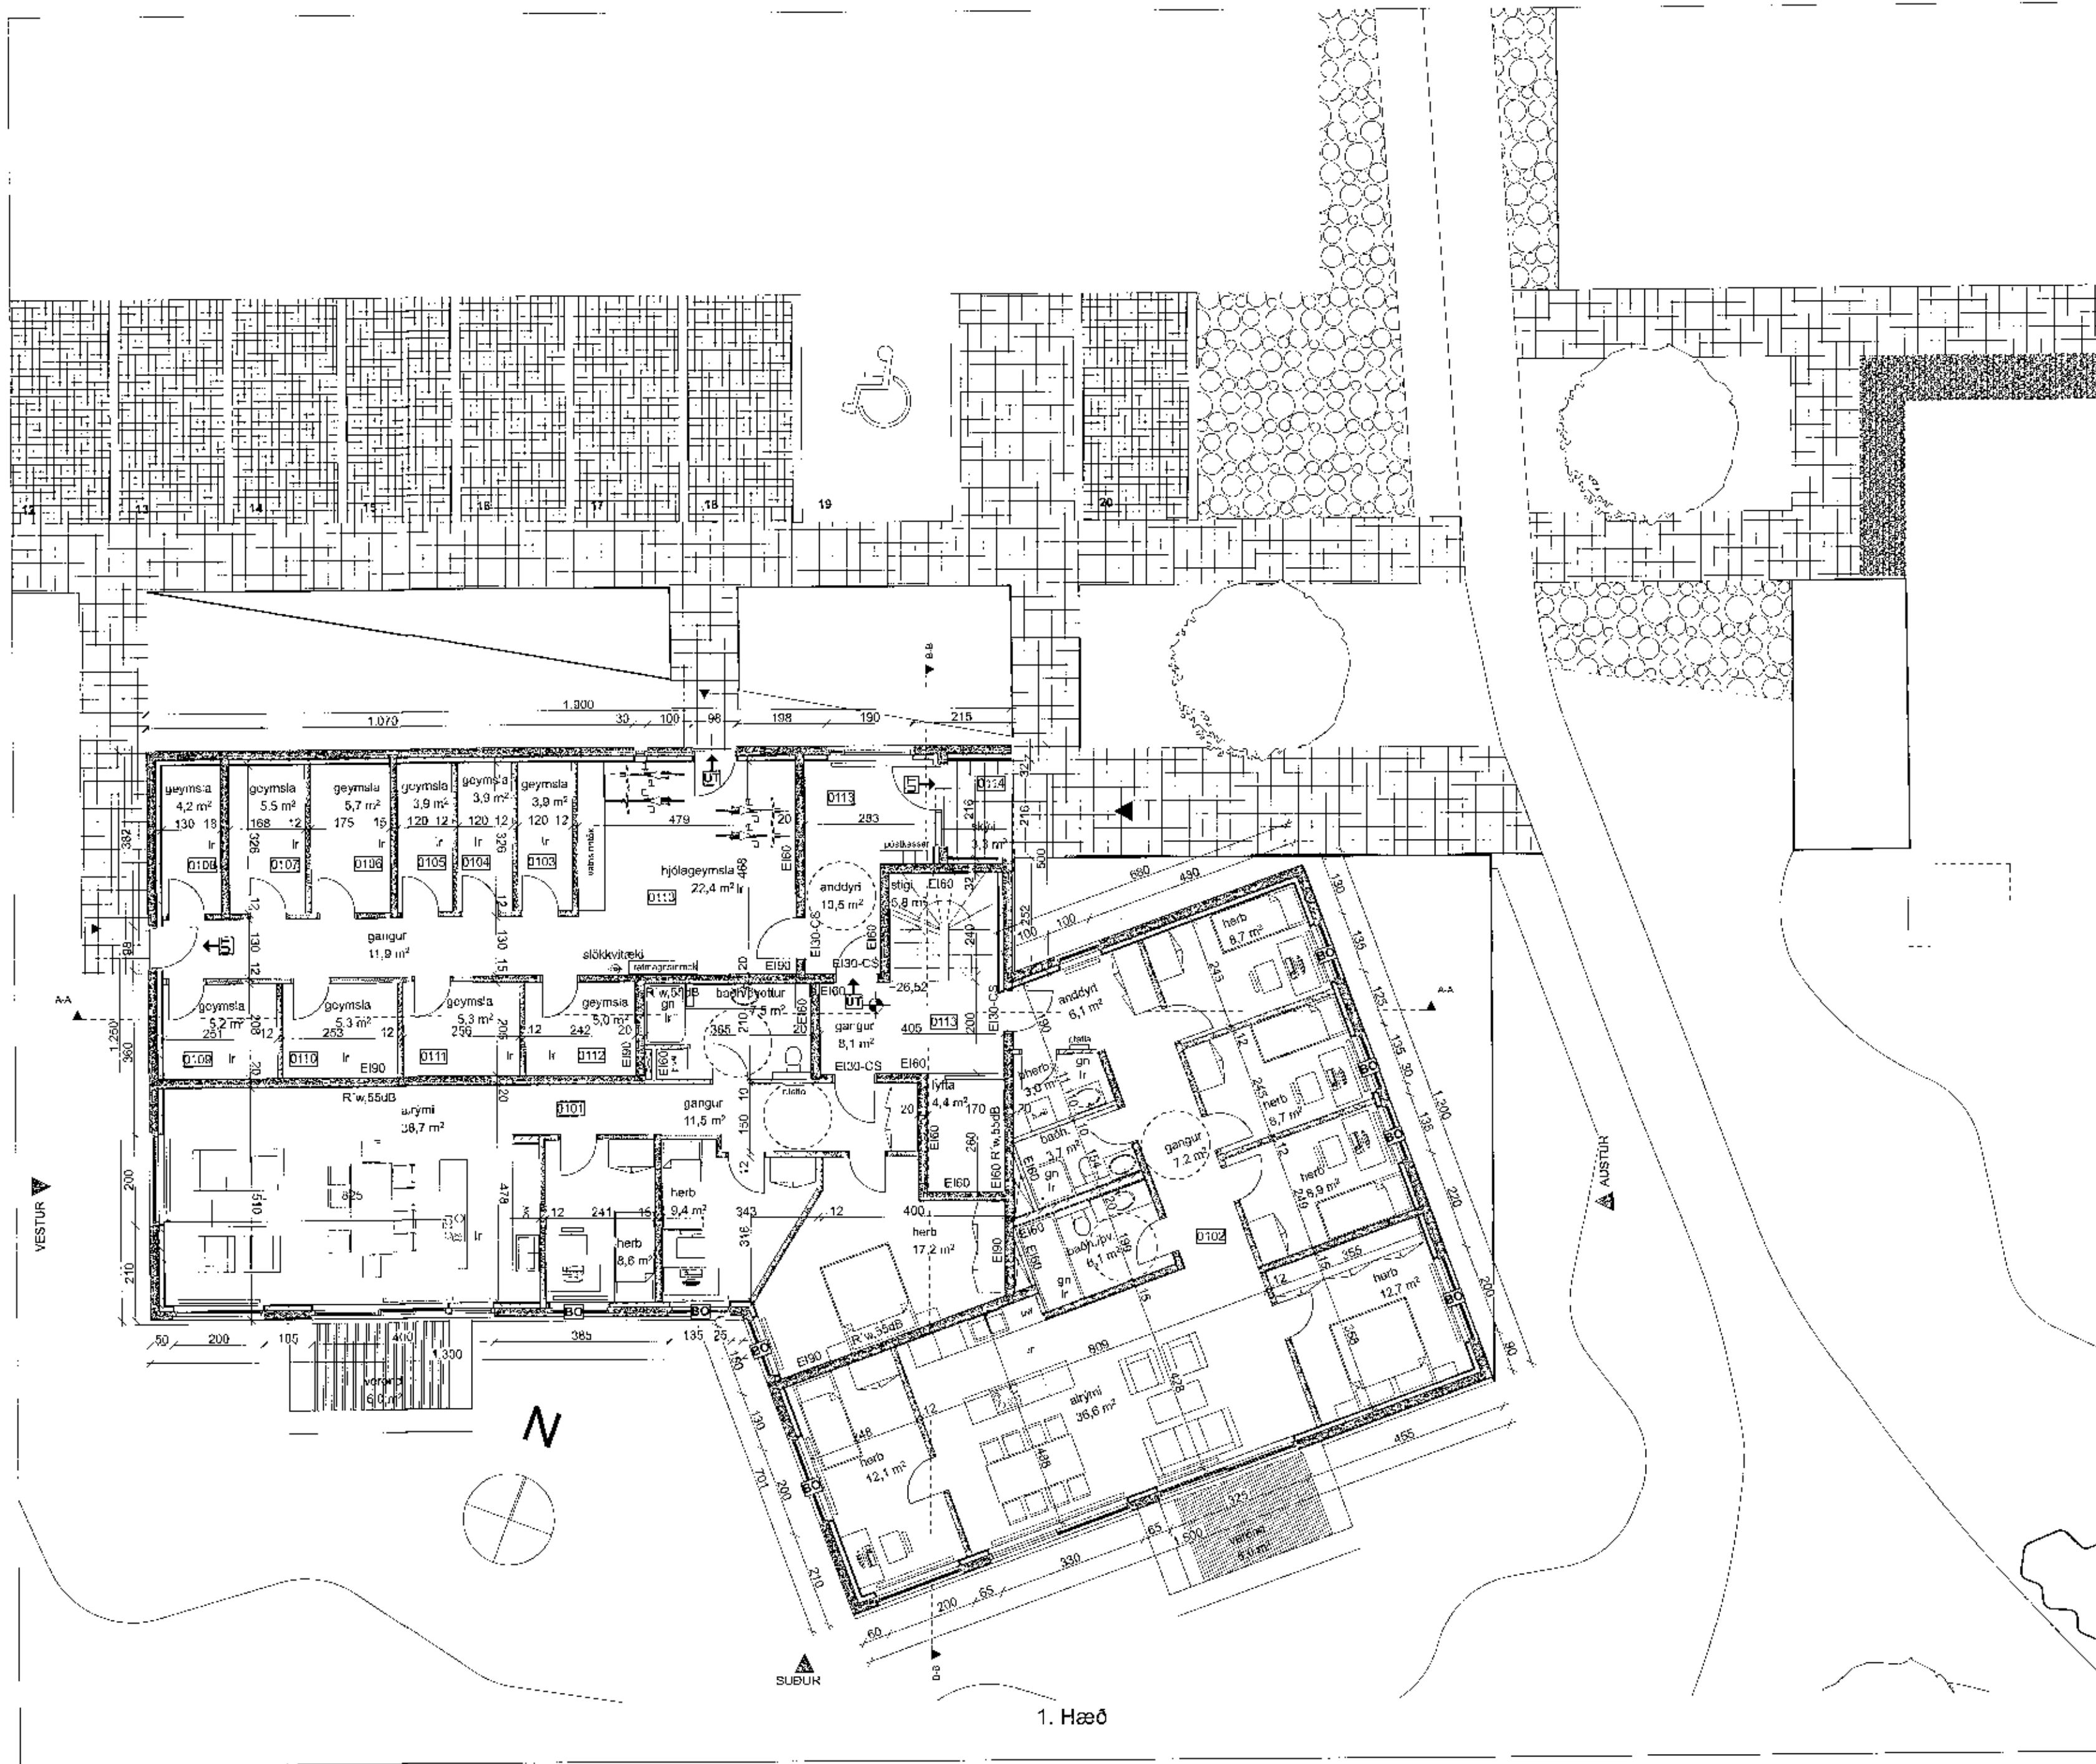

- HELSTU TÁKN:**
- E160 Brunarmótstaða
 - C Sjúkaflokkandi hurð
 - S Reykþétt hurð
 - S Stjórnstöð brunaviðvarnarkerfis
 - BO Björgunaröpp
 - BO Fallstígi við björgunaröpp
 - UT Merktur útgangur
 - Flottalet
 - R Reykskyrnjar
 - NL Neyðarkýring
 - Brunastarnga
 - Hundalökkvitabaki
 - Tvívíralangli úðakerfis
 - Stíglabíla
 - Rúykkiga
 - Gat í göffi
 - Gat í lofti
 - gn Gólfhlöðurfall
 - lr Loftrásing
 - nL Niðurfall
 - ROB Rafdráttinn opnunarbúnaður

Bergskarð 3
 Verkhöf: 1. hæð
 Töknning: VHE
 Varkaup: Örn Árnason
 Arkitekt: Örn Árnason
 Hönnunarsjálfari: Örn Árnason
 Teiknað af: Jakob Urbaníak
 Yfirlitað af: óá

Dags: 16.10.2017
 Kvart: 1:100
 Stærð: A2
 Fjöldi teikn.: 3

ZEPPÉLIN
 ARKITEKTAR

Örn Árnason FAL Kt. 060664-5749 - www.zeppeilin.is - tel 5033640 - zeppeilin@zeppeilin.is

1. Hæð