


fyrirspurn

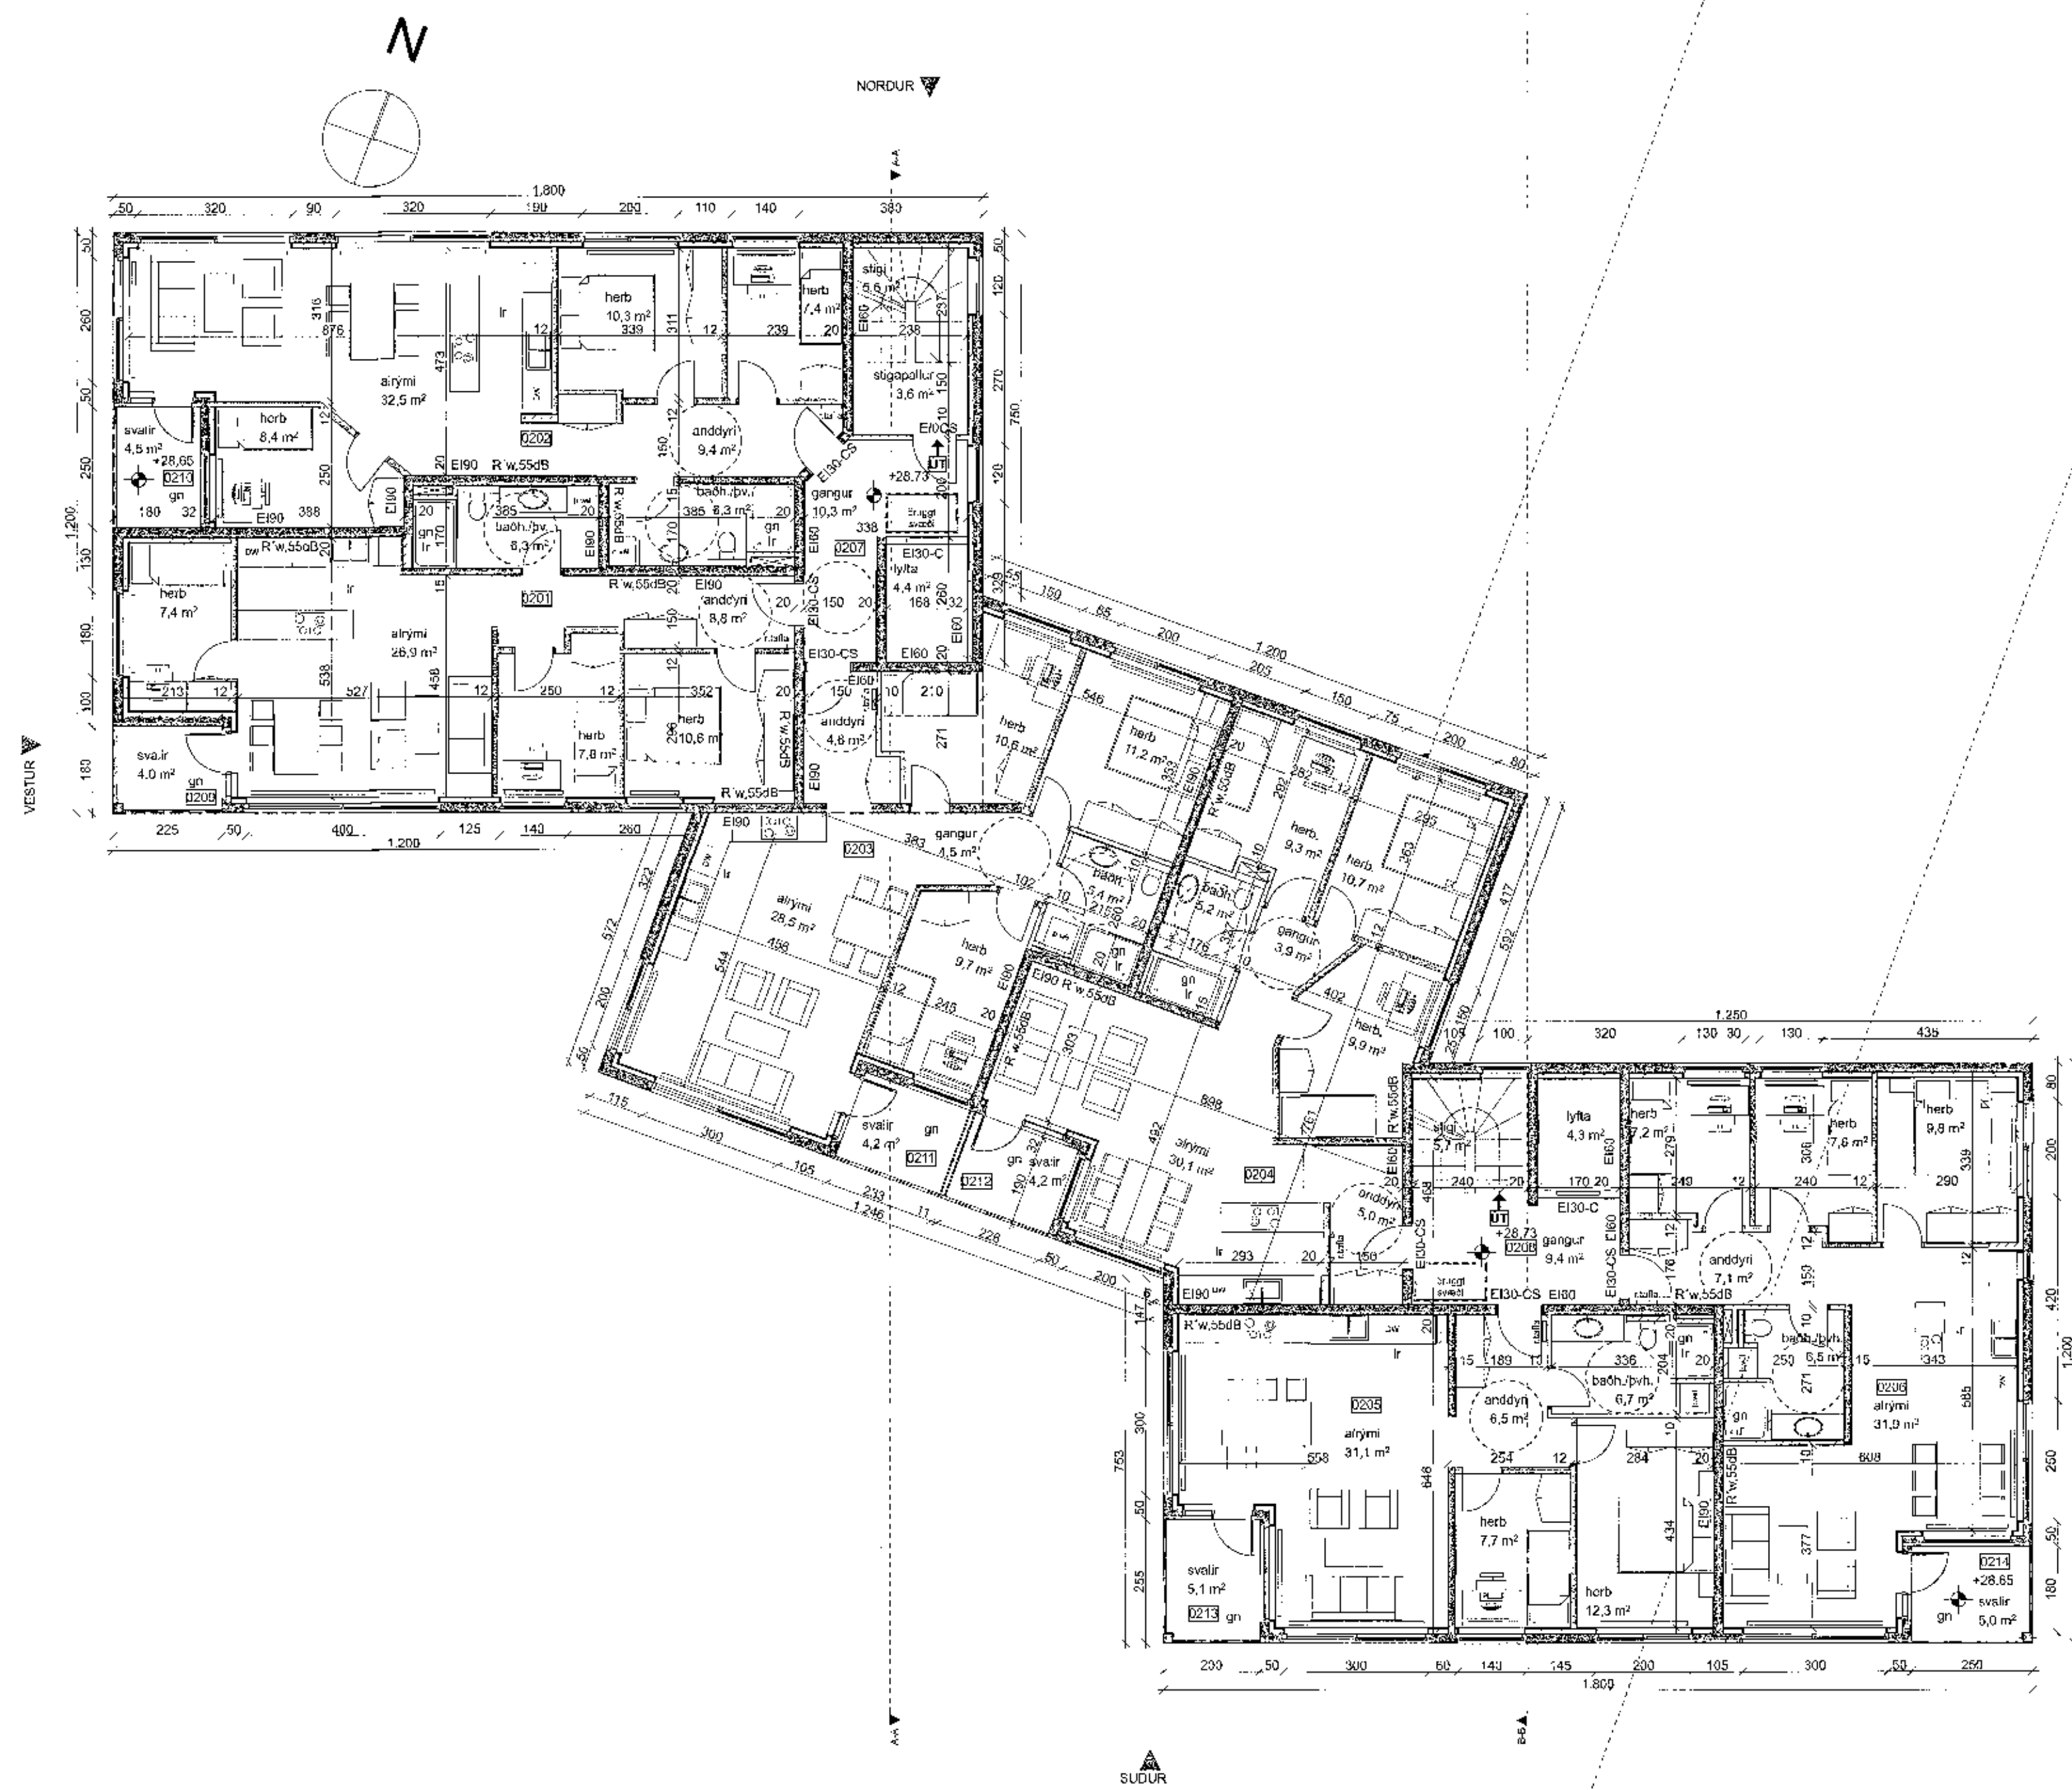

2. Hæð

- HELSTU TÁKN:**
- EI60 Brunamótstaða
 - C Sjálfkæmi hurð
 - S Reykhétt hurð
 - Stjómstöð brunavörnarkerfis
 - BO Þjónunarop
 - BO Falltaki við þjónunarop
 - Móttakur útgangur
 - Fóttalcað
 - Reykyknjarl
 - Neyðarlýsing
 - Brunaslanga
 - Handslökkvitæki
 - Tvíviratengi jóðakerfis
 - Stigleiðsta
 - Reykhluga
 - Gat í gólf
 - Gat í loft
 - gn. Gólfhurð
 - lr. Loftþing
 - nl. Niðurfal
 - ROB Rafdrifinn opunarútbúður

Bergskarð 1

Verkheiti: 2. hæð
 Teikning: VHE
 Verkeiði: VHE
 Arkitekt: Orrí Árnason
 Hönnunaraðgjafi: Orrí Árnason
 Teiknað af: Jakub Urbaniak
 Yfirlitað af: óá

Dagur: 16.10.2017
 Kvarði: 1:100
 Stærð: A2
 Fjöldi teikna: 5

ZEPPELIN
ARKITEKTAR

Orrí Árnason FAI Kt. 090964-5749 - www.zoppolin.is - tel 5333640 - zoppolin@zoppolin.is

1.1.4