


fyrirspurn

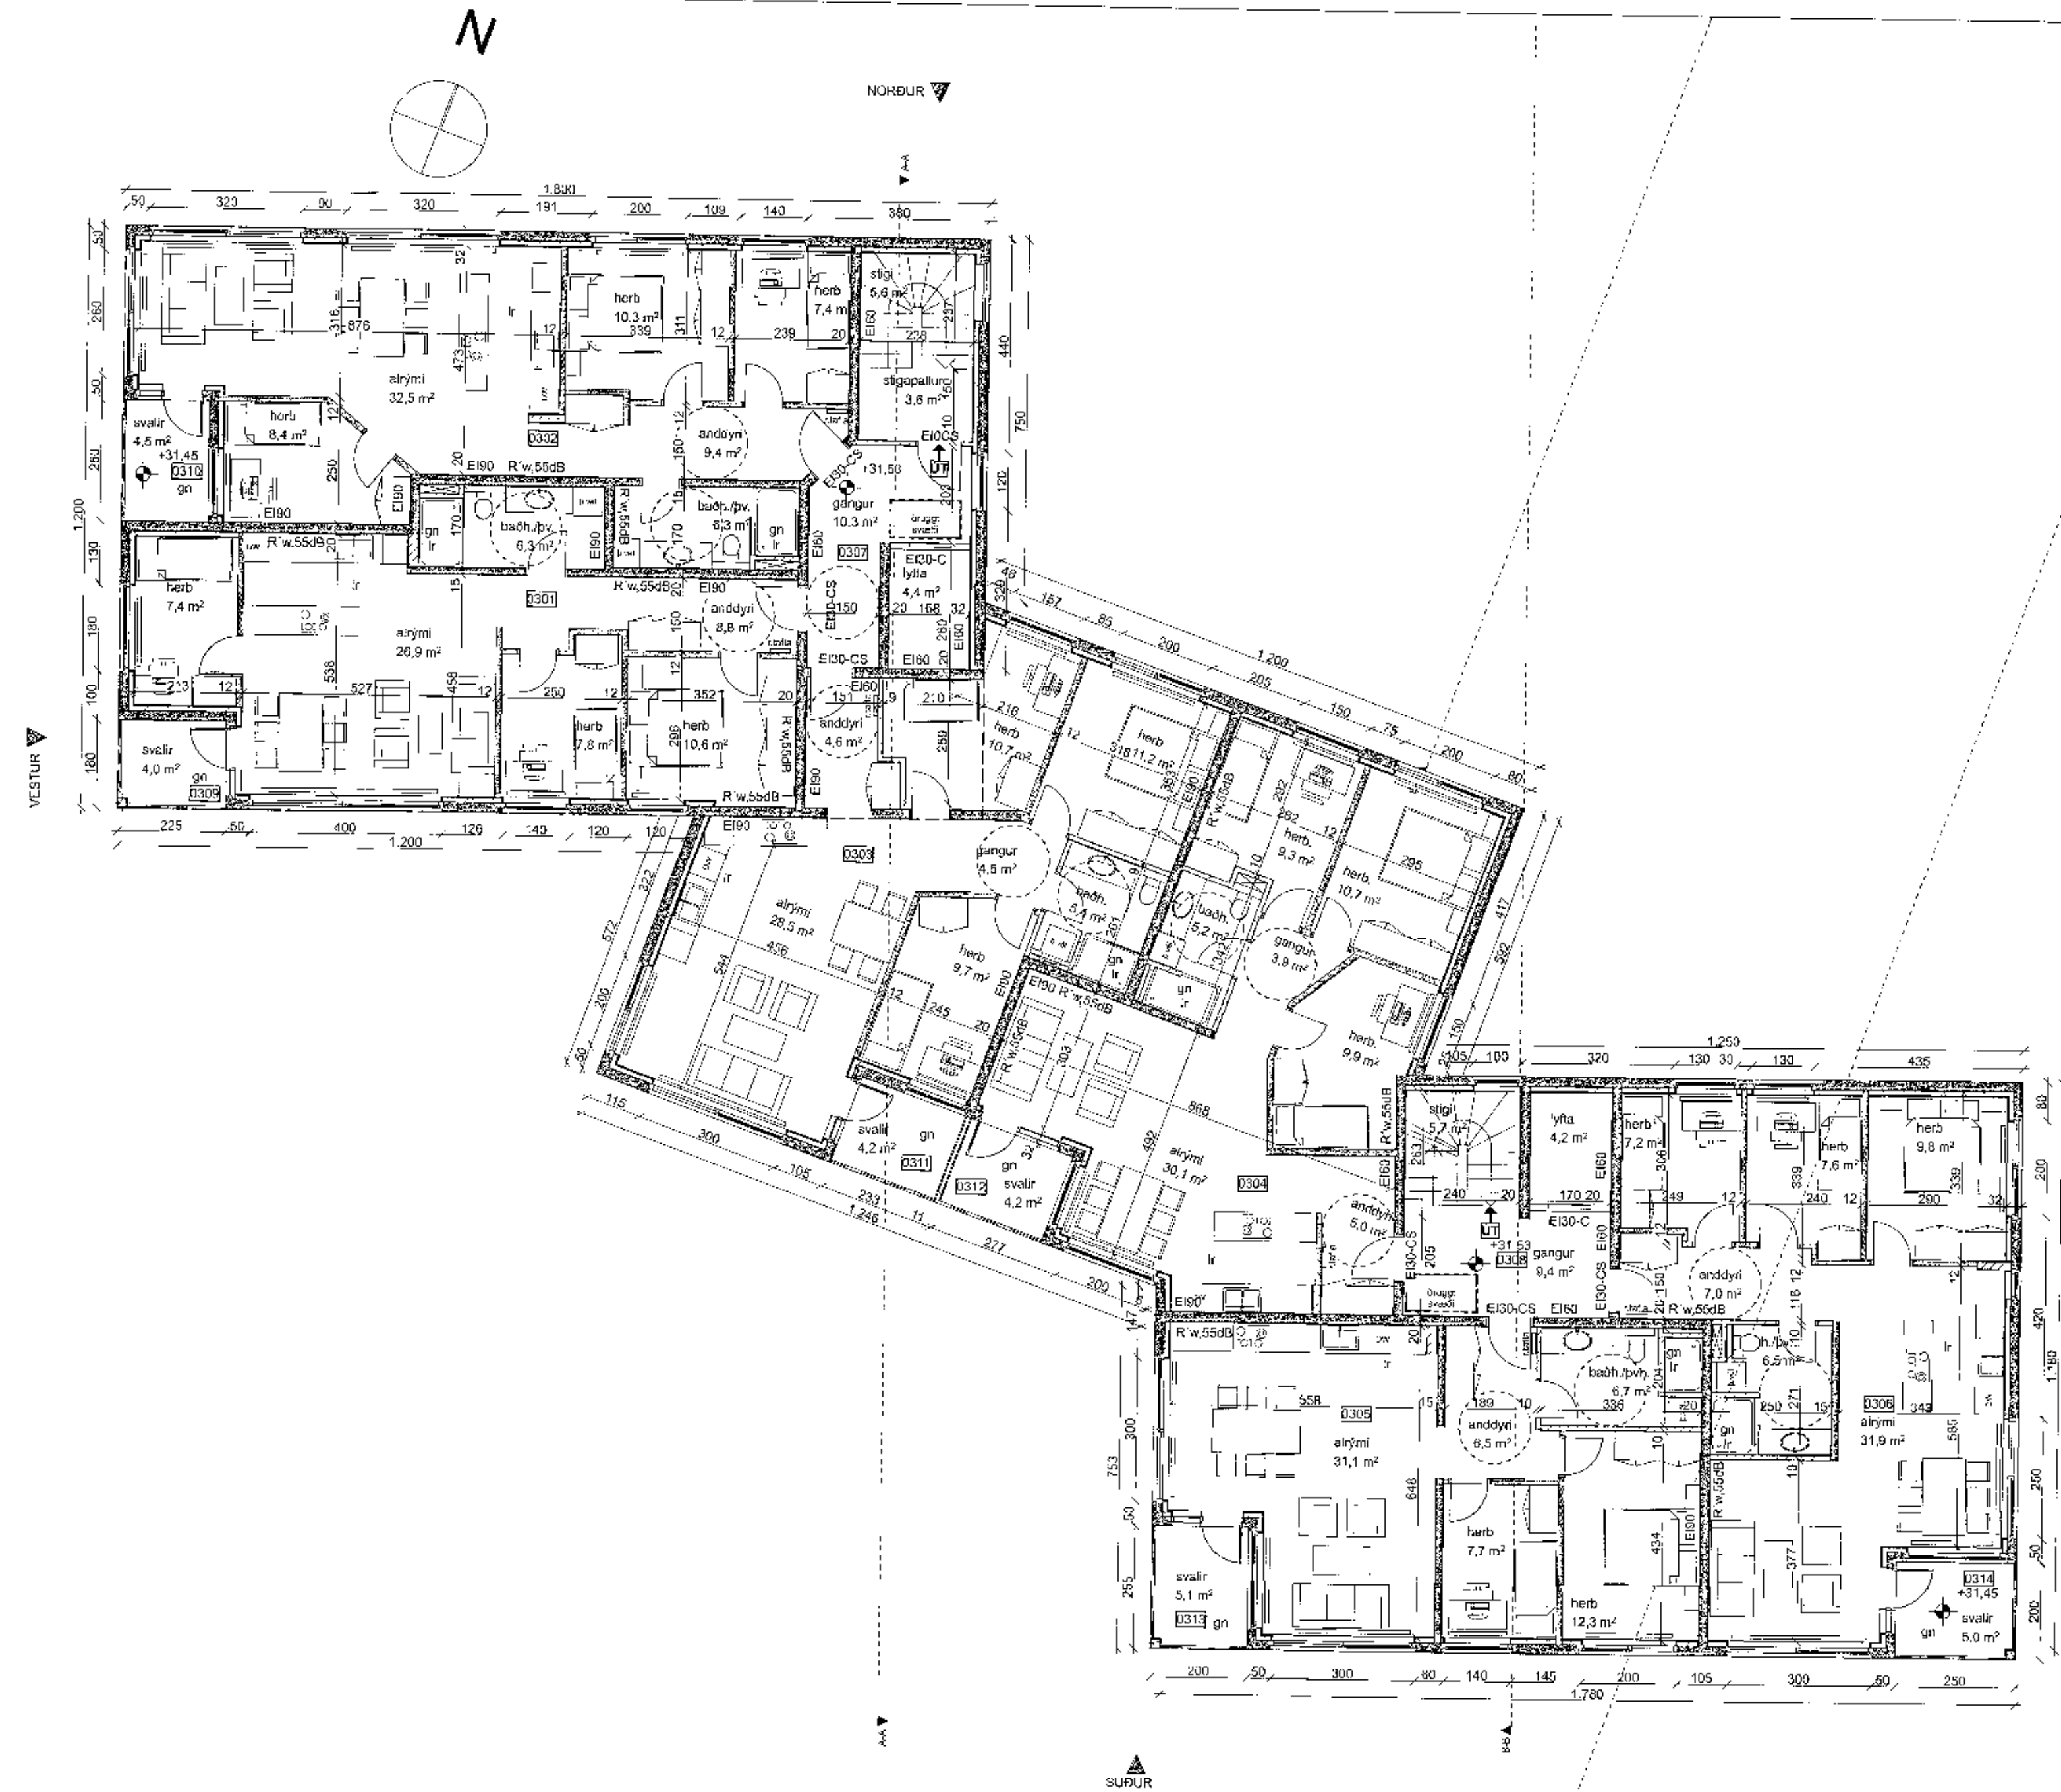

- HELSTU TÁKN:
- Ei60 Brunamótstæða
 - C Sjálflokandi hurð
 - S Reyktþétt hurð
 - Stjarnstíð brunavörnarkerfis
 - BO Þjónunarrop
 - BO Felliþegi við þjónunarrop
 - M Morktur útgangur
 - Flóttaleið
 - Reykakynjari
 - Neyðarlýsing
 - Brunaslanga
 - Handsókkvitteki
 - Tvívíðalengi úðakorfis
 - Sligleidda
 - Reyklofa
 - Cat í gölf
 - Cólfráurfall
 - gn. Loftrésing
 - nf. Niðurfall
 - ROB Rafmagns opnunarbúnaður

Vorhöfili: **Bergskarð 1**
 Teikning: 3. hæð
 Vorkaupit: VHE
 Arkitekt: Orrí Árnason
 Hönnunarskjóli: Orrí Árnason
 Teiknað af: Jakub Urbaniak
 Yfirlit af: óð

Dags: 16.10.2017
 Kvart: 1:100
 Stærð: A2
 Fjöldi teikn.: 6

ZEPPÉLIN
ARKITEKTAR

Orrí Árnason FNA Kf. 090894 5745 - www.zeppelin.is - tel 5633840 - zipp@zeppelin.is

3. Hæð