


fyrirspurn

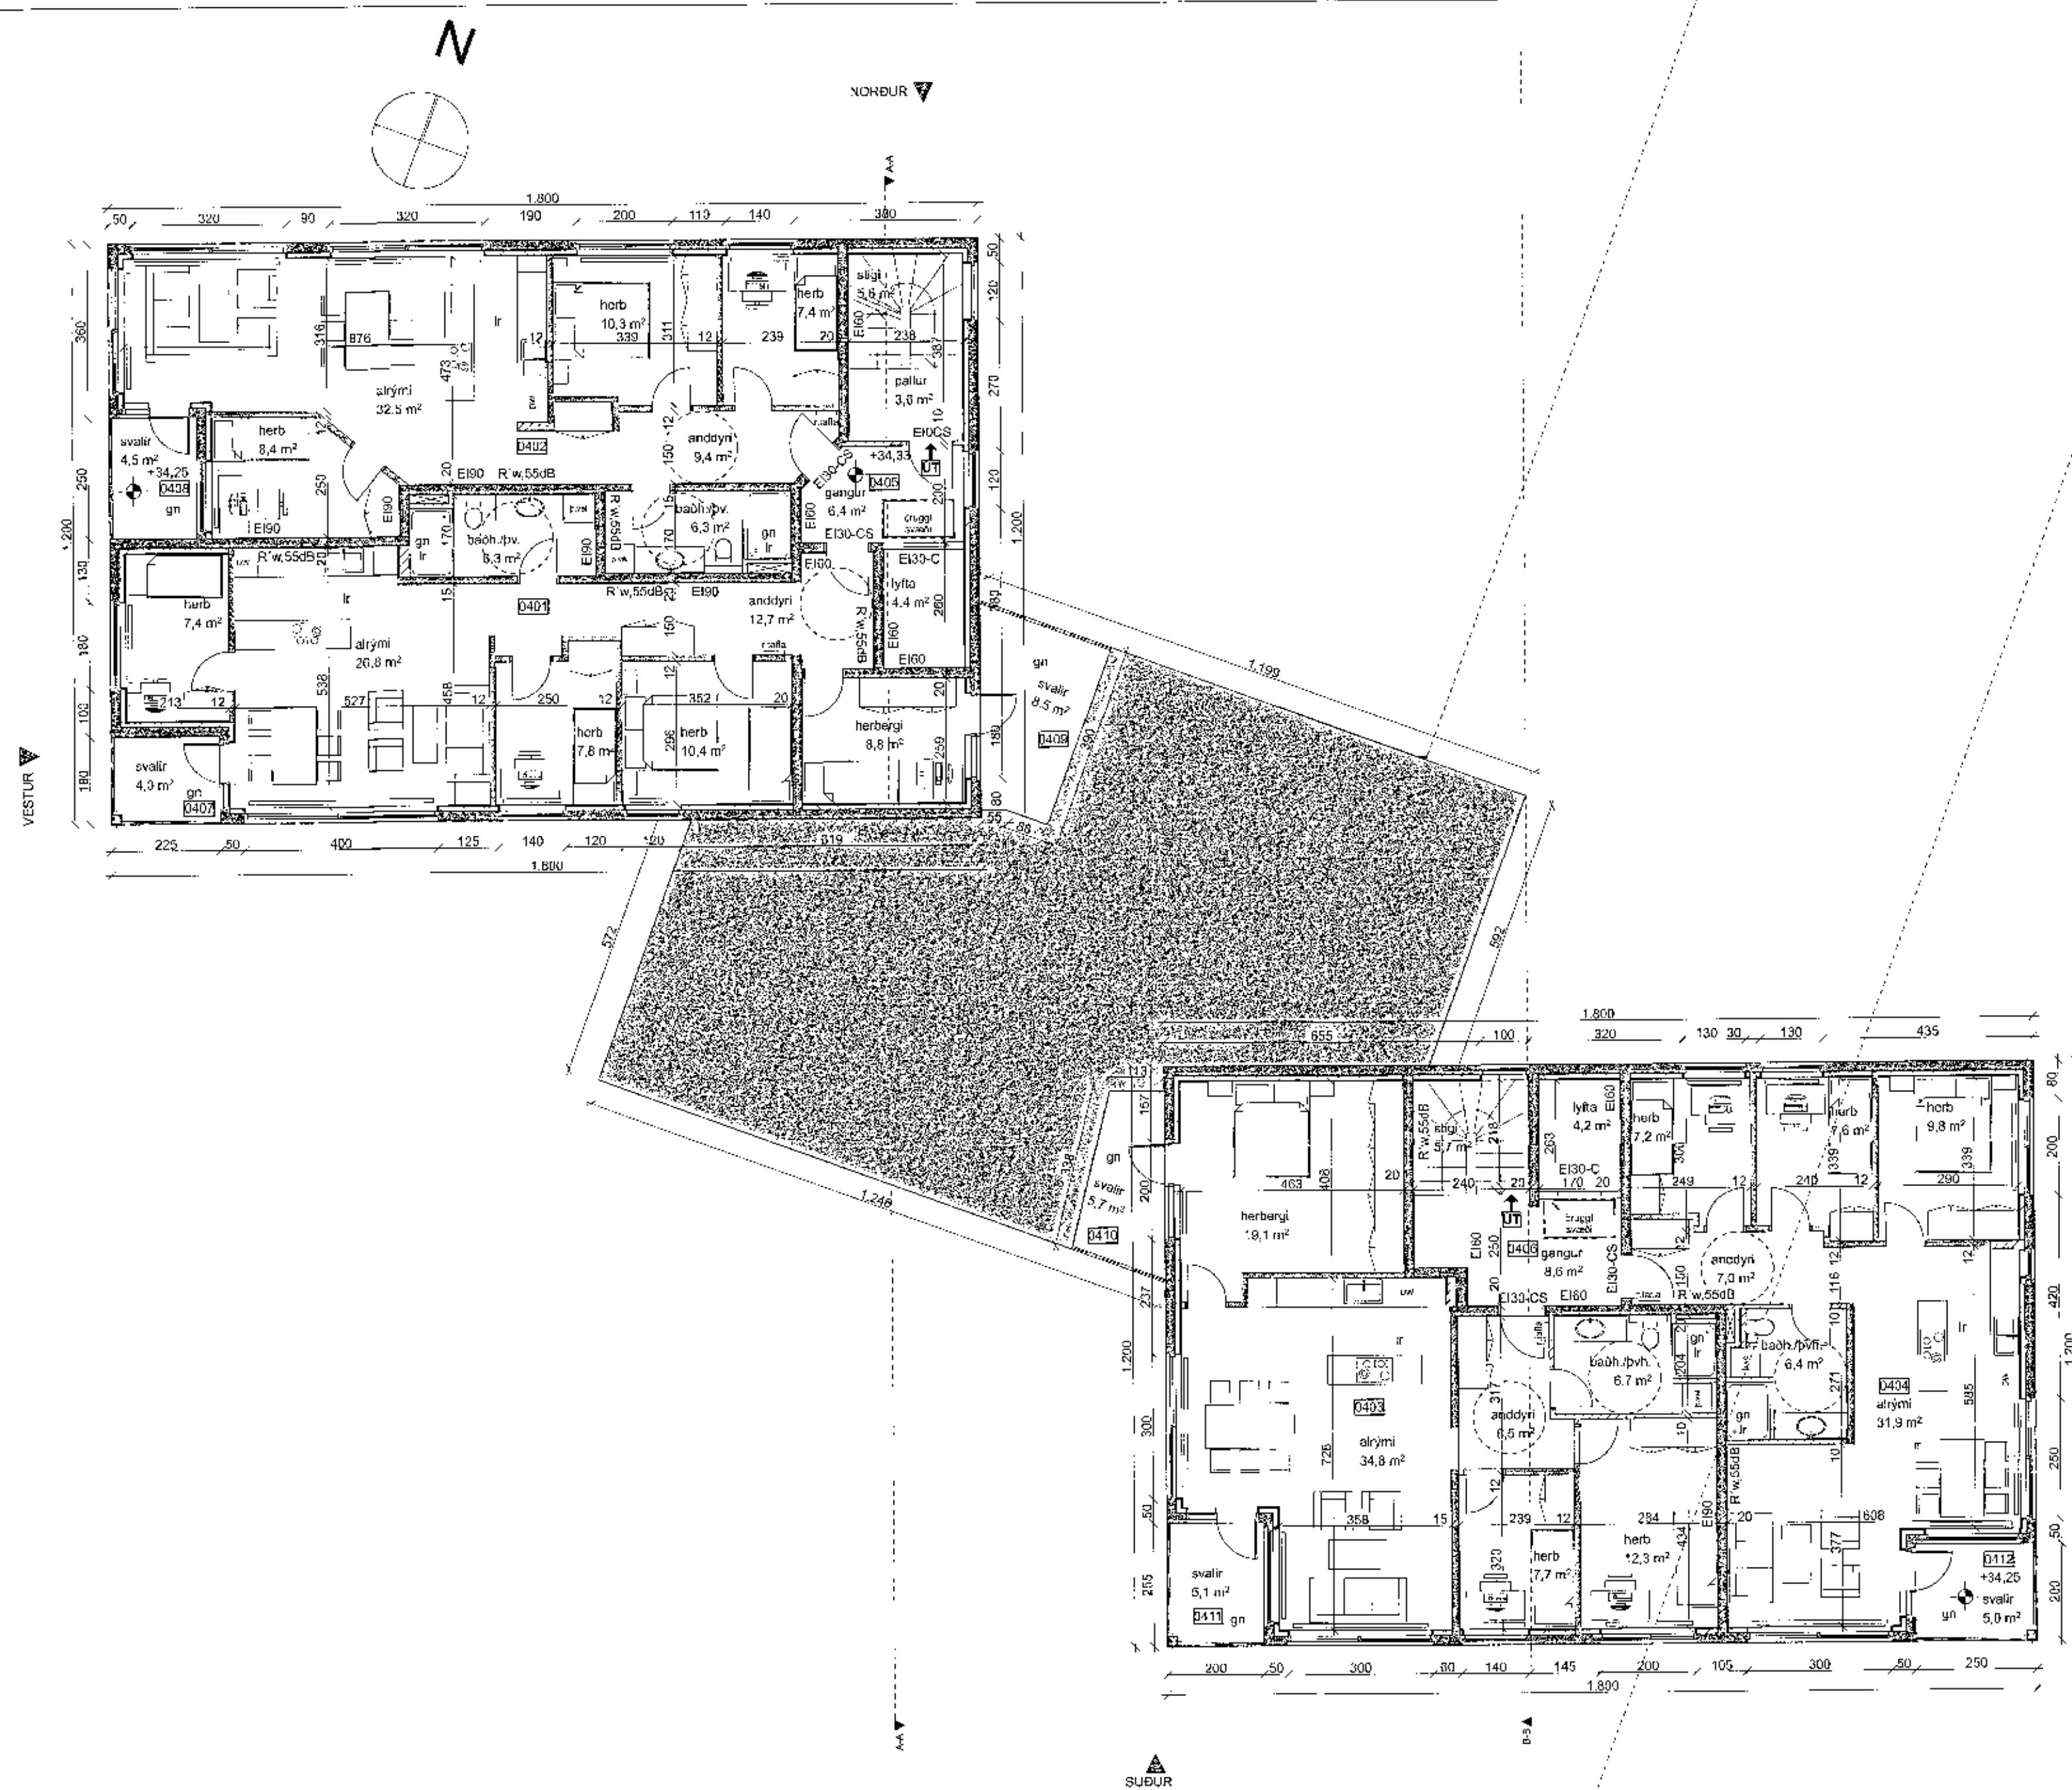

4. hæð

- HELSTU TAKN:
- EI60 Brunarmótstaða
 - C Sjálflokandi hurð
 - Reykþétt hurð
 - Sjómstöð brunaviðrunarkerfis
 - BÞ Björgunarnop
 - BÞ Fostligi við björgunarnop
 - MTK Merktur útgangur
 - Flóttaleið
 - Reykaskynjart
 - Neyðarfyring
 - Brúnaelanga
 - Handslökkvélakí
 - Tvívörðunargí úðakerfis
 - Stigleioðsa
 - Reyklyga
 - Gat í gólf
 - Gat í lofti
 - gn. Gólfriðurfell
 - lr. Loftþesing
 - nl. Niðurfal
 - ROB Rafdrifinn opnunartúruður

Bergskarð 1
 Verkeiði: 4. hæð
 Töknng: VHE
 Verkaupl: Orii Ámason
 Arkitekt: Orii Ámason
 Hémmnarstjórn: Orii Ámason
 Töknaf: Jakobs Urbaniak
 Yfirliði af: óá

Dag: 16.10.2017
 Kvartók: 1:100
 Stærð: A2
 Fjöldi teikn.: 7

ZEPPELIN
ARKITEKTAR
 Orii Ámason FAL Kf: 080804-5749 - www.zeppein.is - tel: 5633640 - zeppein@zeppein.is

1.1.6