


fyrirspurn

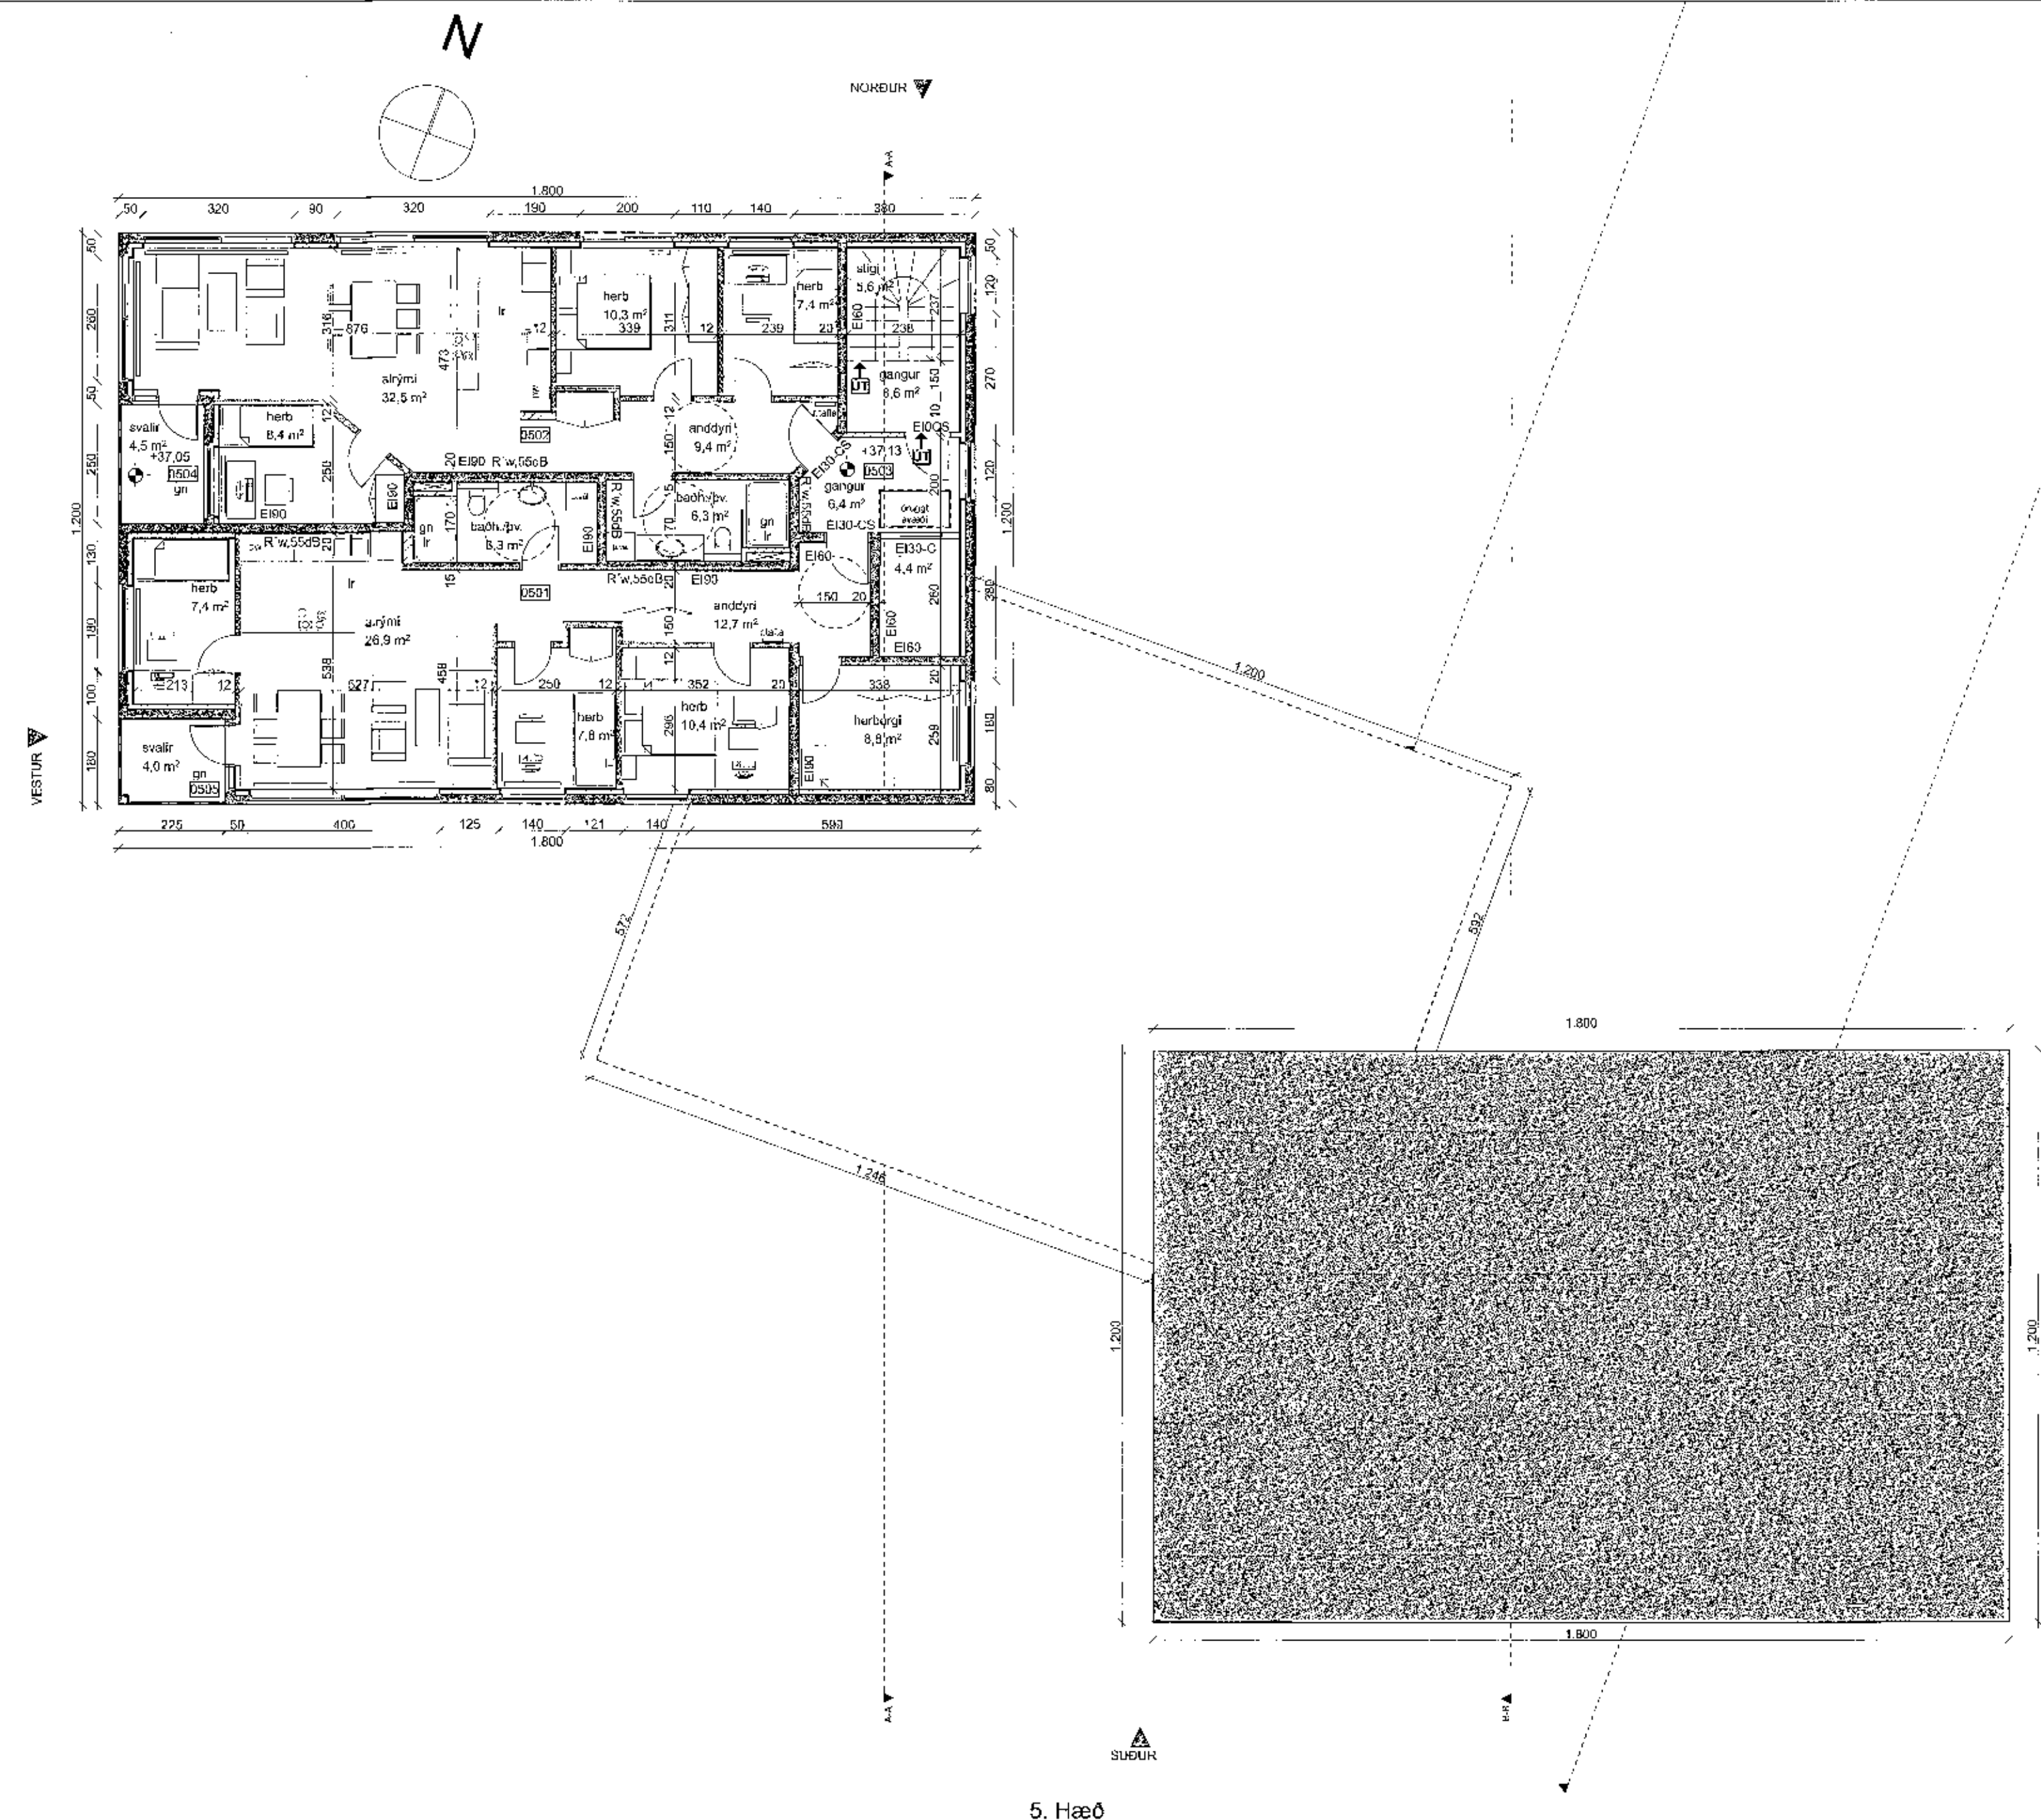

5. Hæð

- HELSTU TÁKN:**
- EI60 Brunamótstaða
 - C Sjálflokandi hurð
 - S Reykþölli hurð
 - ST Stjórnstöð brunaviðvörðunarkerfis
 - BO Þjörgunarop
 - BO Föllistigi við þjörgunarop
 - UT Merktur útgangur
 - Flóttalóð
 - Reykkyrjar
 - RE Nýðarlýsing
 - BR Brunastanga
 - Handstíkkvæði
 - Tvívratengi úðakerfis
 - Stígvíðsla
 - Reykþuga
 - Cat I gölf
 - Cat I loft
 - gn. Colfrásurfall
 - ..r. Loftfrásing
 - nf. Niðurfali
 - ROB Rakdrifinn opunarúnaður

Bergskaró 1

Verkhöfi: 5. hæð
 Teikning: VHE
 Verkkaupli: VHE
 Arkitekt: Orri Árnason
 Hönnunarsjóri: Orri Árnason
 Teiknað af: Jakub Urbaniak
 Yfirarið af: óá

Dags: 16.10.2017
 Kvarði: 1:100
 Stærð: A2
 Fjöldi teikn.: 8

ZEPPELIN
 ARKITEKTAR

Orri Árnason Pól Kl. 080864-5749 - www.zappelin.is - tel 5553640 - zappelin@zappelin.is