



HAFNARFJÖRÐUR

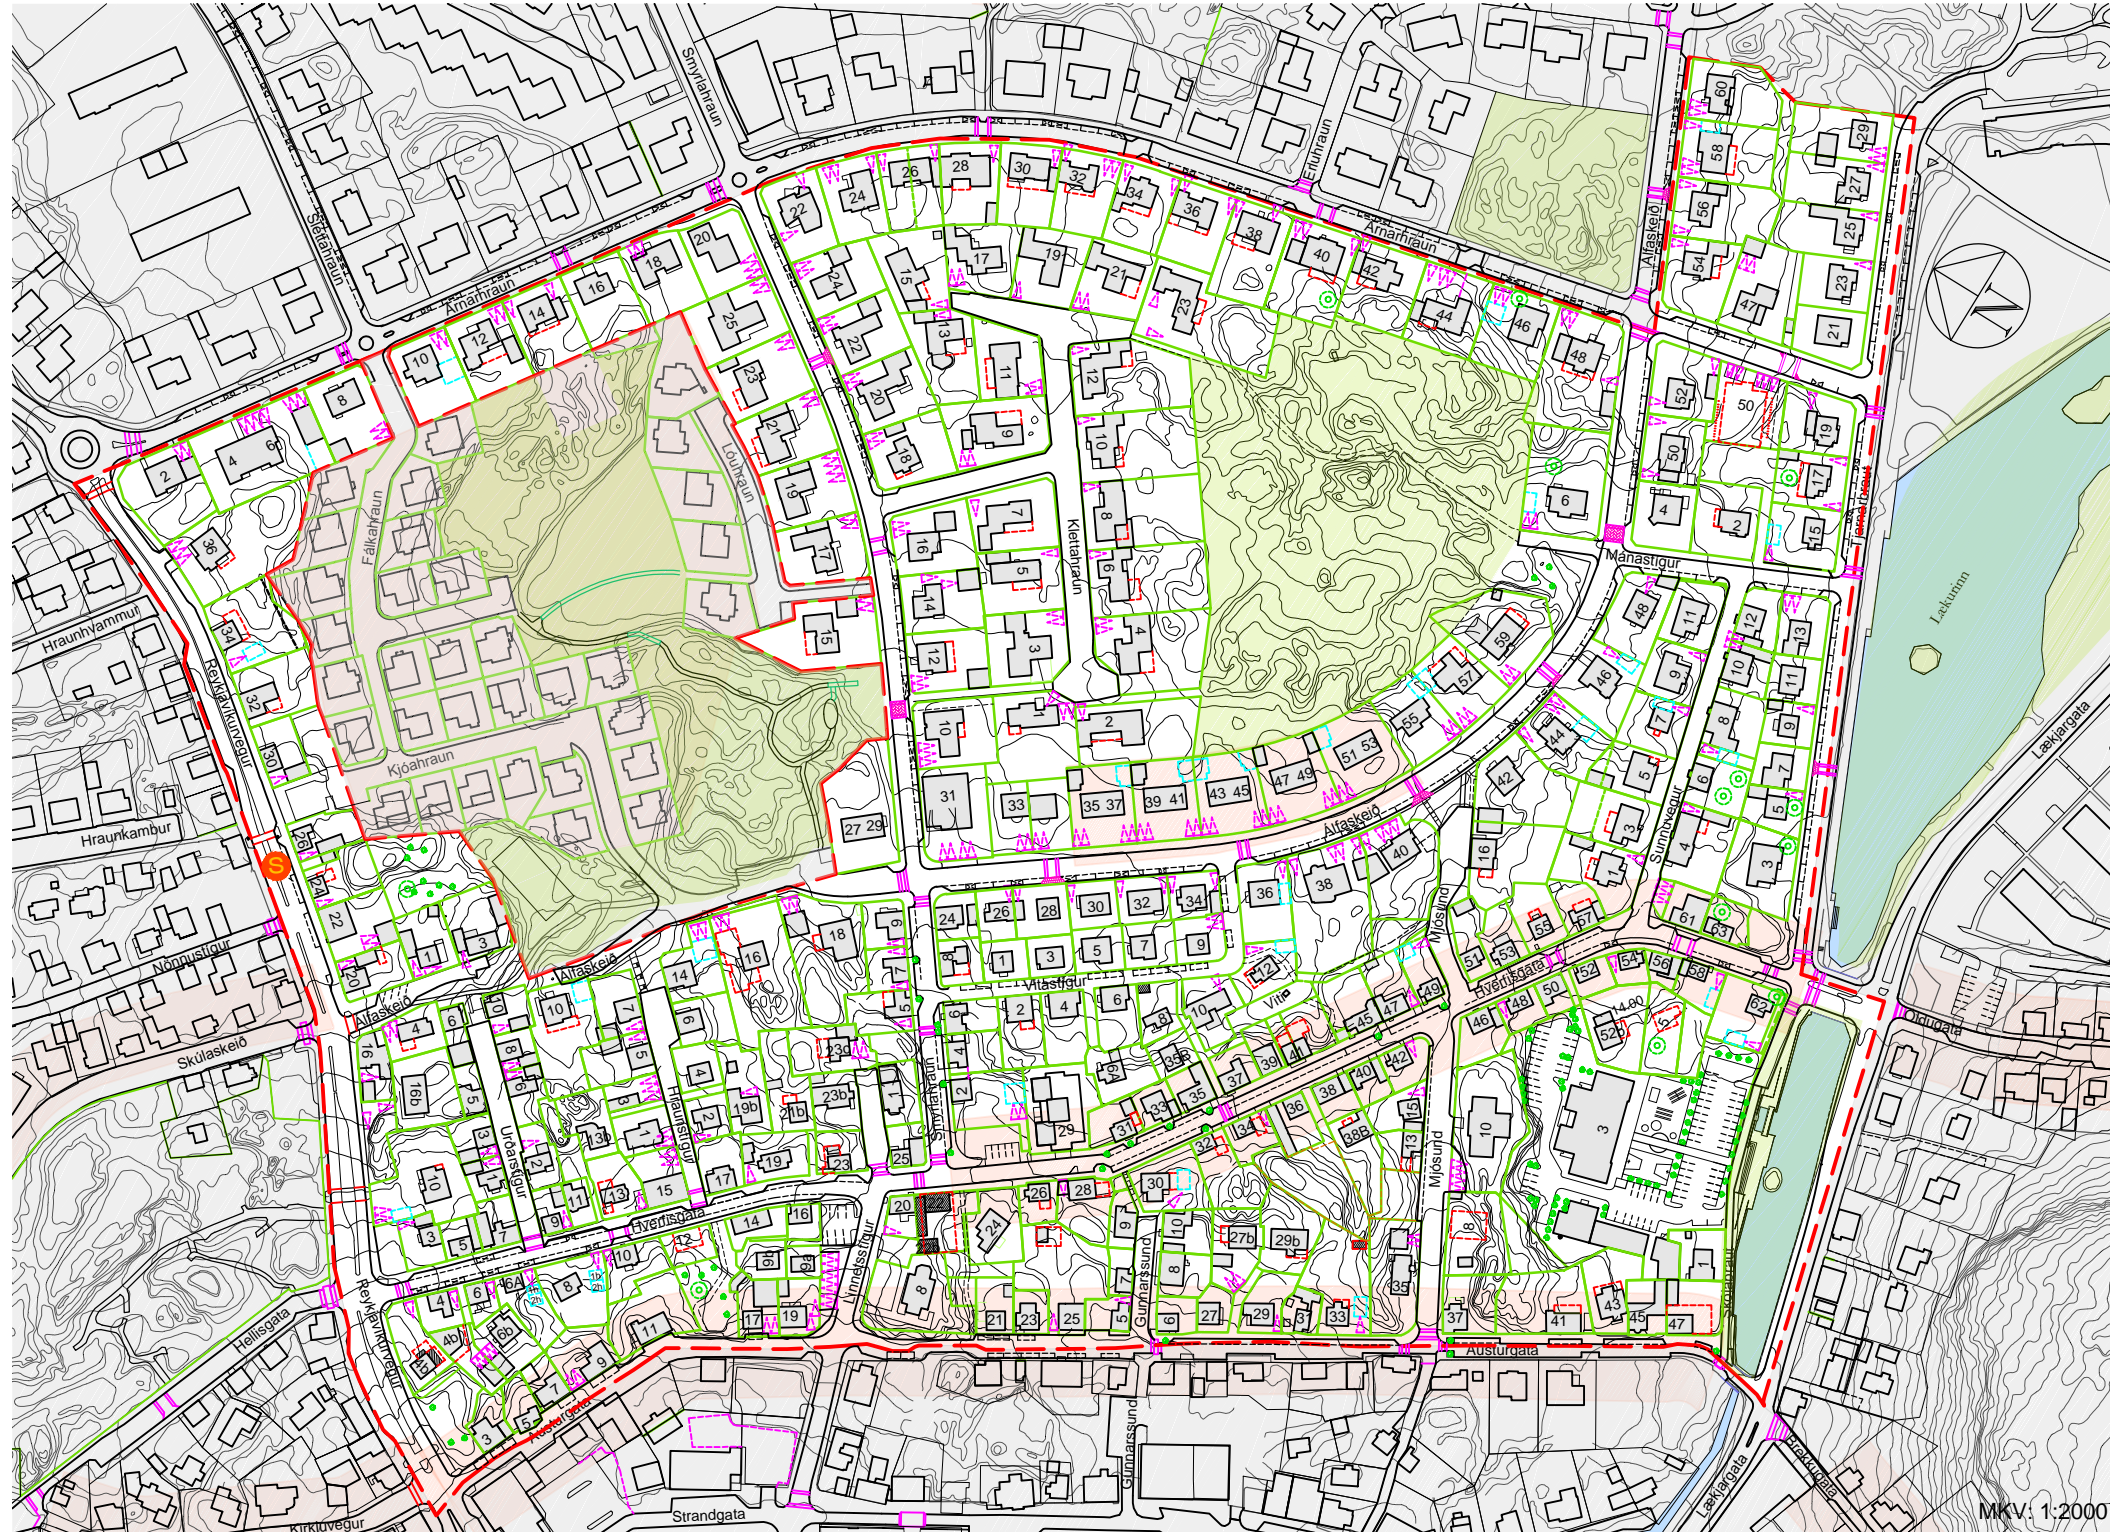

MKV: 1:2000

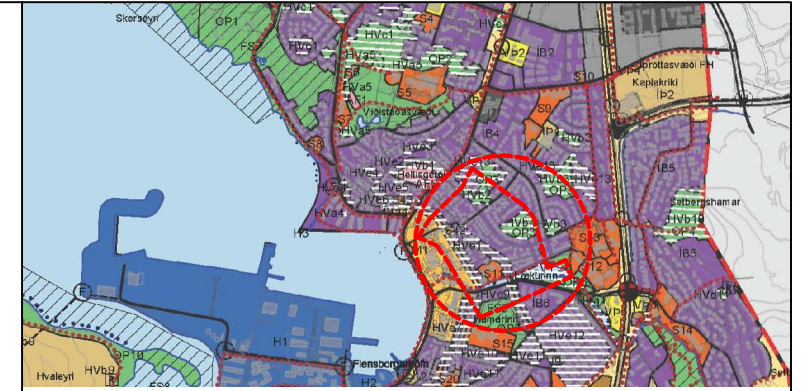

HLUTI GILDANDI AÐALSKIPULAGS HAFNARFJÖRÐAR 2005-2025
STADSETNING Í BÆJARLANDINU

SKÝRINGAR

-  Deiliskipulagsmörk
-  Byggingarreitur
-  Byggingarreitur bílskúr
-  Hús til niðurrífs \ flutnings
-  Bílastæði
-  Sértek yfirborðsefni
-  Hraðahindranir
-  Gangbraut
-  Trjágróður
-  Kvöð um tré sem óheimilt er að fjarlægja eða skadda á nokkurn hátt
-  Hverfisvernd
-  Biðstöð almenningsvagna

MEÐ SKIPULAGI ÞESSU FYLGIR GREINARGERÐ OG
SKIPULAGSSKILMÁLAR ÚTGÁFA 0.1, DAGS. xx.xx. 2015

DEILISKIPULAG ÞETTA SEM FENGIÐ HEFUR MEDFERÐ Í
SAMRÆMI VIÐ ÁKVÆÐI 41. GR. SKIPULAGSLAGA NR.
123/2010 VAR SAMÞYKKT Í SKIPULAGS- OG
BYGGINGARRÁÐI HAFNARFJÖRÐAR

ÞANN: xx. xx. 2015

SKIPULAGS- OG BYGGINGARFULLTRÚI

OG Í BÆJARSTJÓRN ÞANN: xx. xx. 2015

BÆJARSTJÓRINN Í HAFNARFJÖRÐ

TILLAGAN VAR AUGLÝST FRÁ: xx. xx. 2015

MEÐ ATHUGASEMDARFRESTI TIL: xx. xx. 2015

AUGLÝSING UM GILDISTÖKU DEILISKIPULAGSINS VAR
BIRT Í B- DEILD STJÓRNARTÍÐINDA

ÞANN:

MÍÐBÆR HRAUN VESTUR



SKIPULAGS- OG BYGGINGARSVIÐ
HAFNARFJÖRÐAR

MÁLFRÍÐUR KRISTJÁNSDÓTTIR
APRÍL 2015