


Snið 1:50


Yfirlitsmynd 1:500

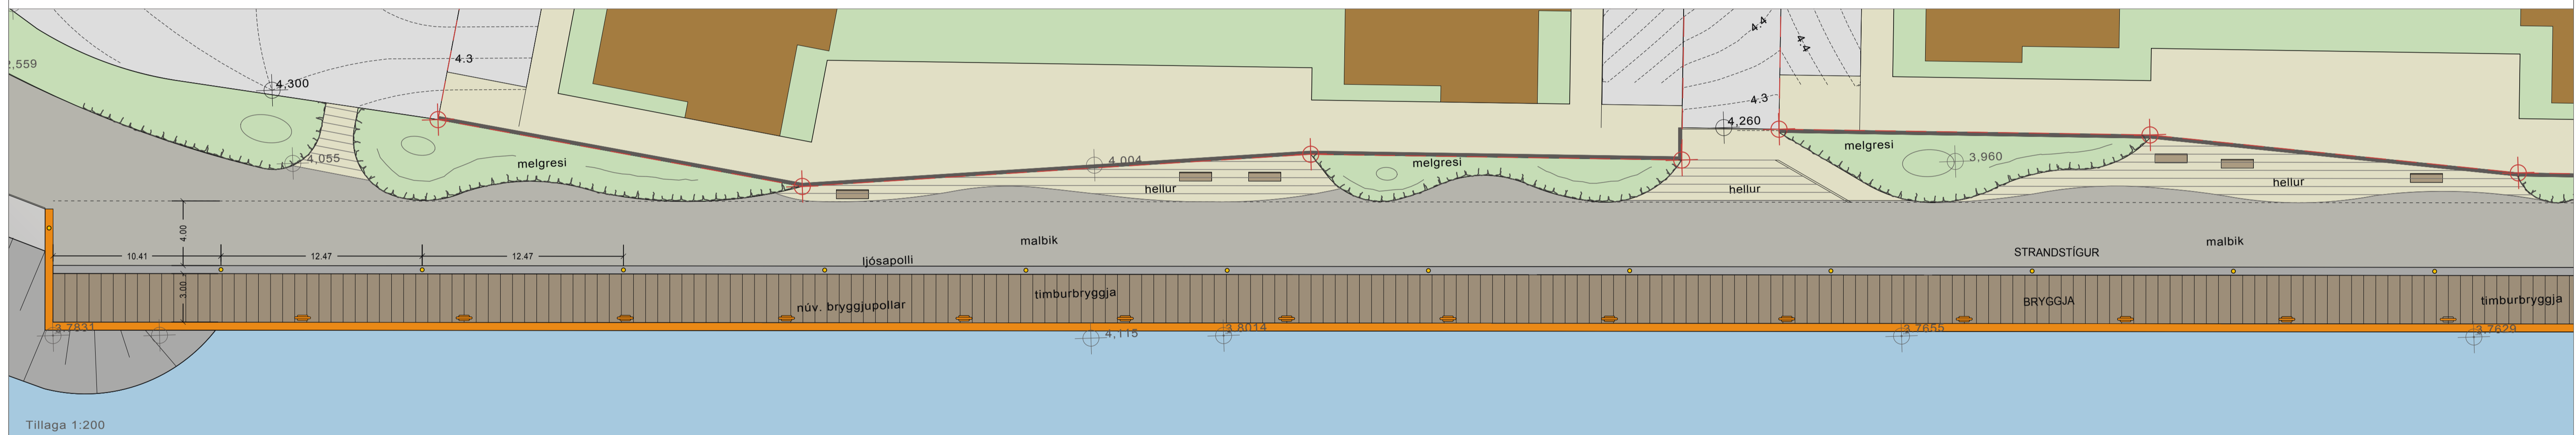

Tillaga 1:200



Tillaga 1:200

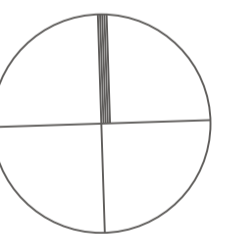

NORÐURBAKKI Í HAFNARFIRÐI
FRÁGANGUR Á HAFNARBAKKA

KVARDI-A1:	1:500, 1:200 og 1:50	TEIKN NR:	001
DAGS:	31.10.2014	HANNAÐ:	BH
FLOKKUR:	1400-hafn	TEIKNAD:	BH / ER
SKRÁ:	14066-pl.dwg	VERKNR:	14066

LANDSLAG
LANDSLAGSARKITEKTAR FÍLA
SKÁLAVORÐUSTÍG 11, 101 REYKJAVÍK, Sími: 5355300, Fax: 5355301
VEFFANG: WWW.LANDSLAG.IS / NETFANG: LANDSLAG@LANDSLAG.IS