


GRUNNMYND 2 HÆÐ. MKV 1:100.

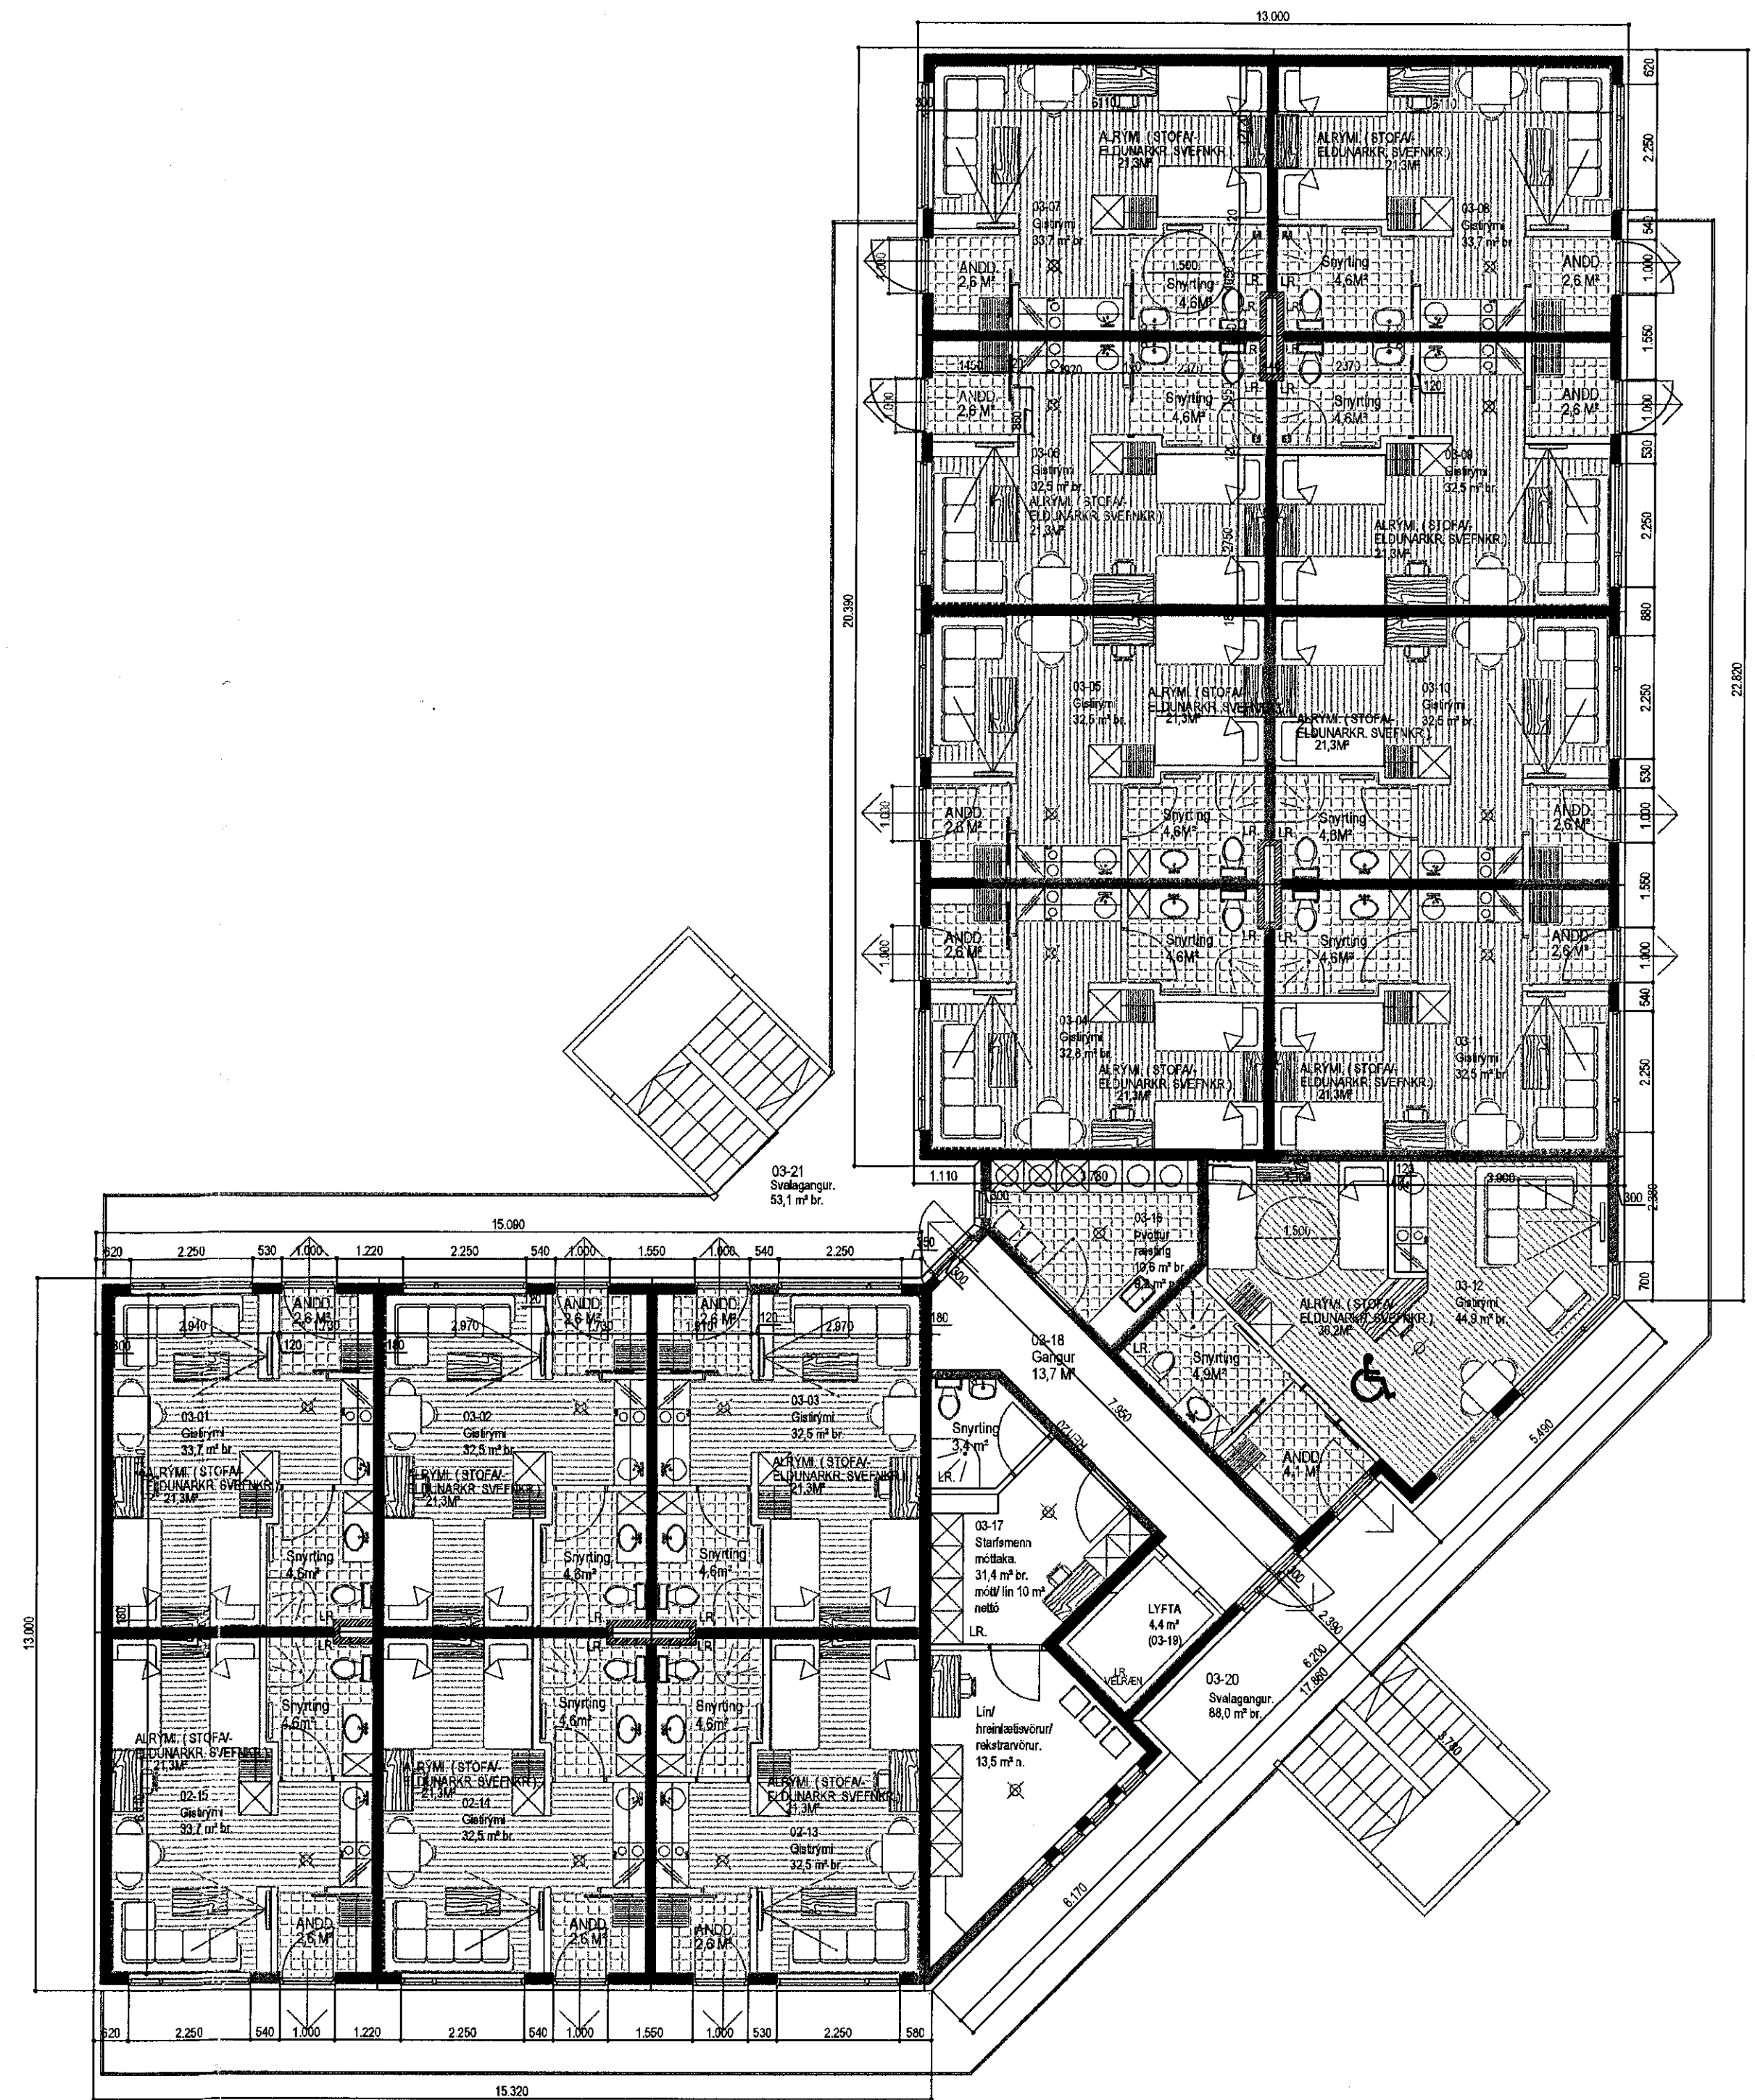

GRUNNMYND 3 HÆÐ. MKV 1:100.

Breytingar:	Dags.	Teikn.	Yfirf.

Trönuhraun 9 Hafnarfirði.
 Landnúmer: 122795

Aðaluppdráttur: Númer. 2 af 5

Efni: Grunnmyndir 2 og 3 hæð.
 Mælikvarði: 1:100
 Framfarablaði: A1
 Teiknaði: Sig. Þ. Verk.nr. 04016
 Yfirfariði: Sig. Þ. Teikn. nr. 102
 Dagssetning útgáfu: 25-09-16. Endursk:

STH. teiknistofan ehf. Strandgötu 11.
 Árnum aðalhönnuðar. 220 Hafnarfirði.
 Sími 5651510.
 teiknistofan@simnet.is.

29/9/16 by p

Sigurður Þorvarðarson byggingafræðingur bfi. kt. 11. 41250-4189.