


21,845,2

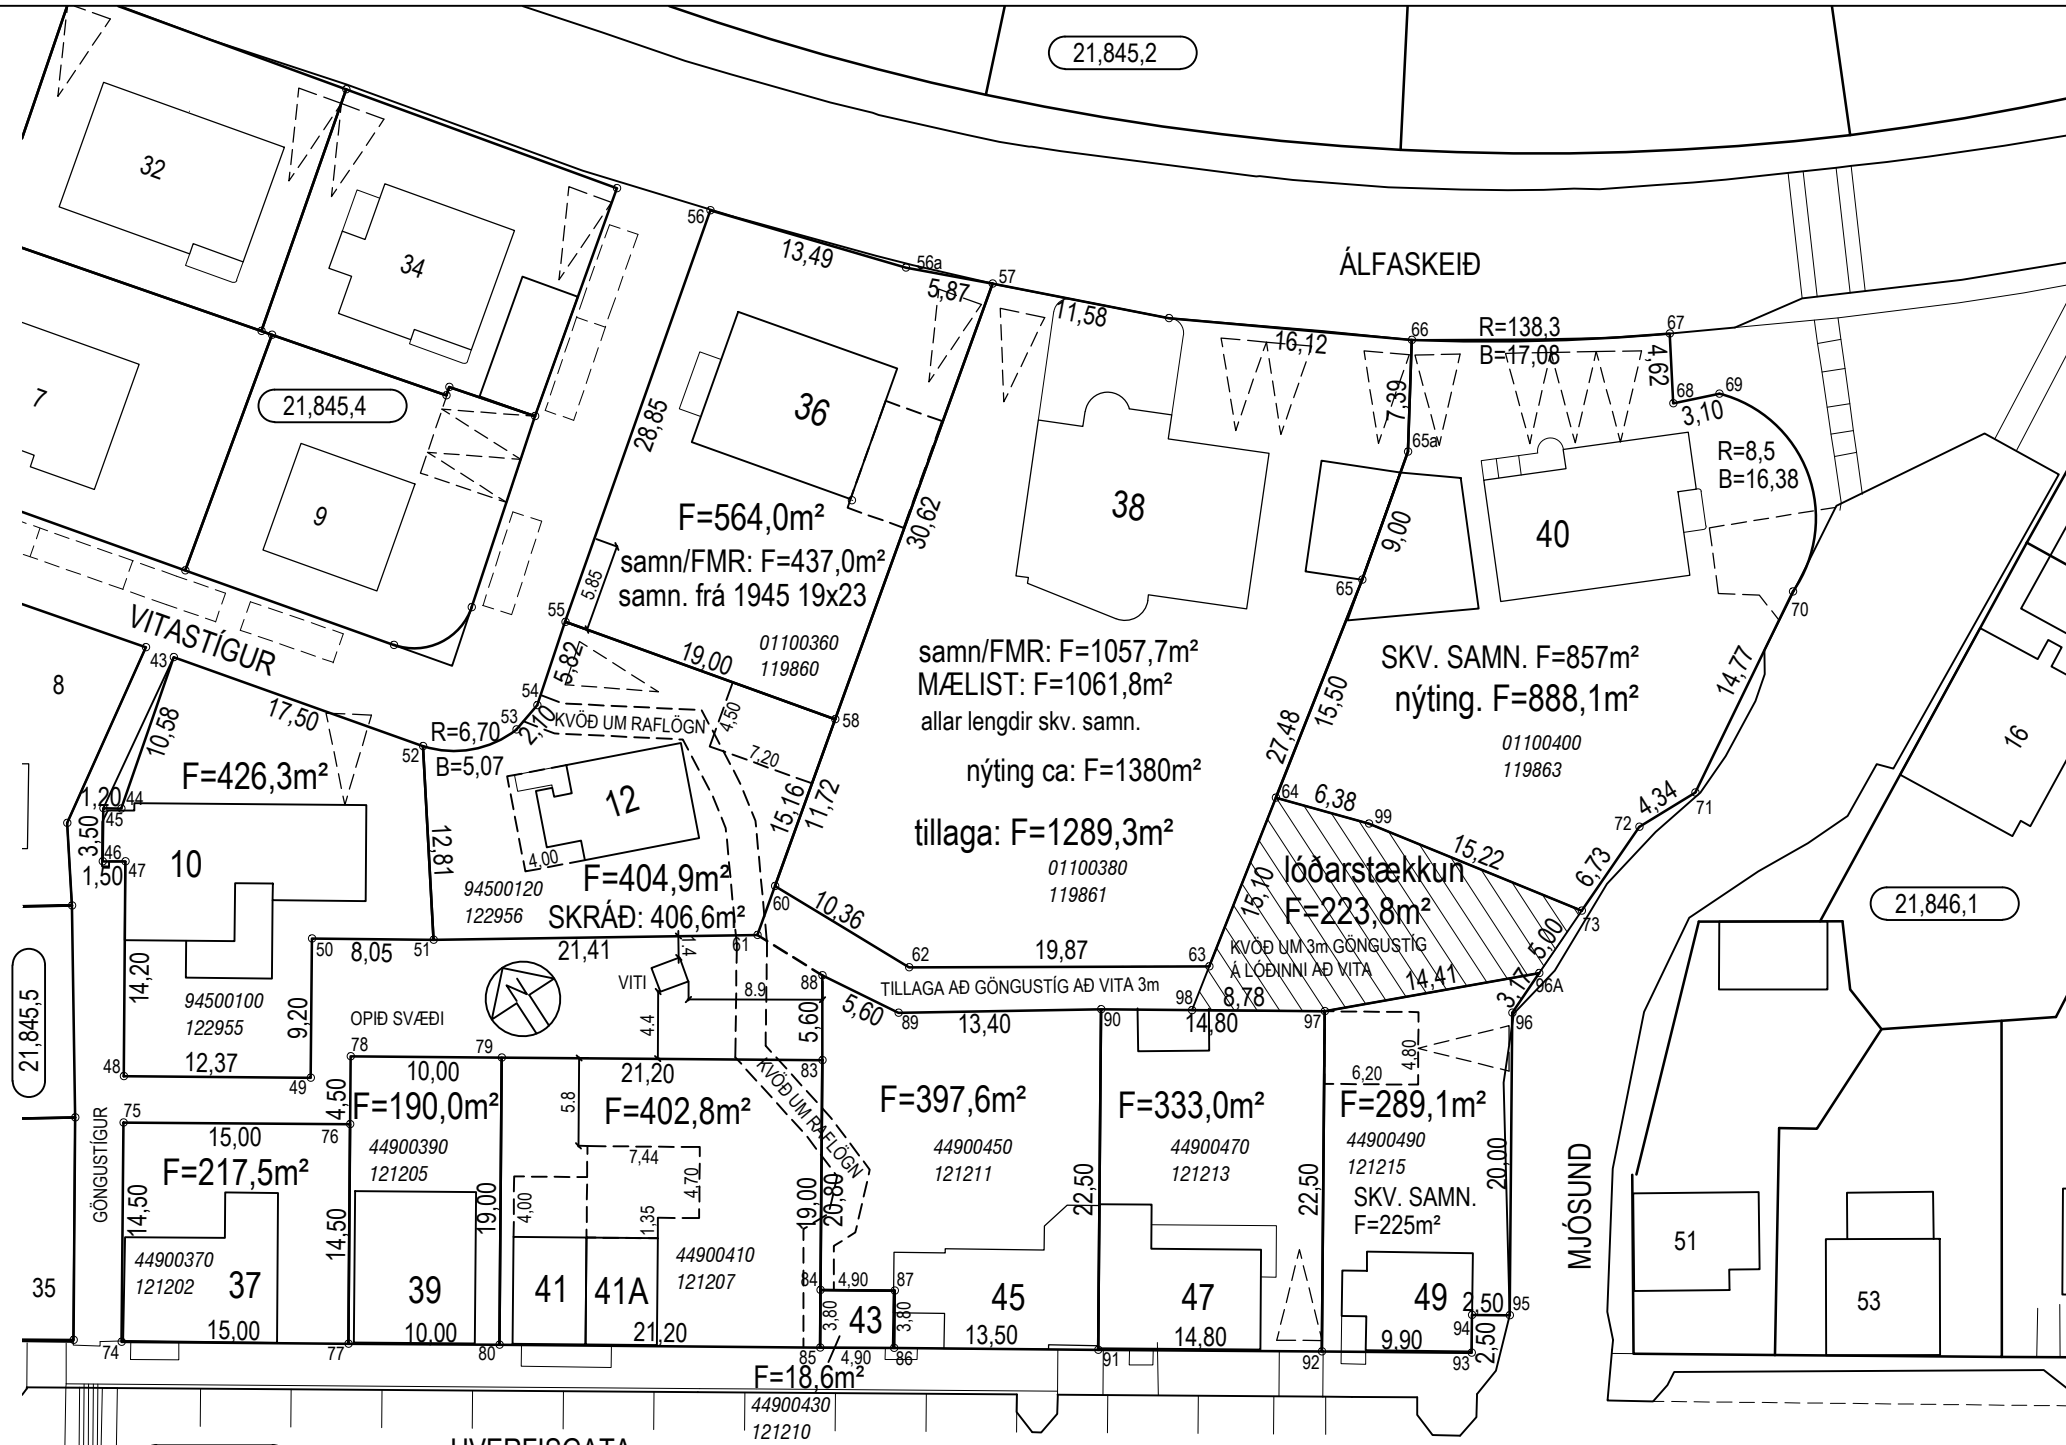

SKÝRINGAR:

- BYGGINGAREITUR
- - - - - BG - - - - - BYGGINGAREITUR BÍLGEYMSLU
- ÚTLÍNUR BYGGINGA
- ←———— MÆNISSTEFNA
- ▲ KVÖÐ UM BÍLASTÆÐI INNAN LÓÐAR
- F** FLATARMÁL LÓÐAR
- 7** NÚMER LÓÐAR
- 10** HORNÞUNTKAR LÓÐA
- 1000010 ÞJÓÐSKRÁRNÚMER
- 180351 LANDNÚMER
- 23,221,1 STGR.NÚMER AÐLIGGJANDI LÓÐABLAÐA

HNITASKRÁ:

x	y	x	y	x	y
355969.016	399596.142	43	355998.535	399552.388	62
355960.655	399589.661	44	356015.206	399541.582	63
355959.655	399590.325	45	356024.983	399548.500	64
355957.718	399587.411	46	356037.635	399557.453	65
355958.967	399586.580	47	356044.806	399562.892	65a
355951.105	399574.755	48	356049.054	399568.936	66
355961.410	399567.904	49	356063.569	399559.961	67
355966.504	399575.566	50	356061.254	399555.963	68
355973.211	399571.107	51	356064.136	399554.830	69
355979.608	399582.212	52	356061.063	399541.212	70
355985.392	399579.754	53	356048.395	399533.619	71
355987.412	399580.339	54	356044.052	399533.760	72
355991.989	399583.939	55	356035.991	399530.417	73
356014.892	399601.481	56	355941.389	399560.139	74
356023.657	399591.230	56a	355949.416	399572.215	75
356027.869	399587.206	57	355961.908	399563.910	76
356003.413	399568.778	58	355953.880	399551.835	77
355994.052	399561.725	60	355964.399	399567.658	78
355991.308	399559.656	61	355972.727	399562.121	79
355962.208	399546.299	80	355962.208	399546.299	80
355966.955	399543.143	81	355966.955	399543.143	81
355977.474	399558.966	82	355977.474	399558.966	82
355990.382	399550.385	83	355990.382	399550.385	83
355981.967	399537.726	84	355981.967	399537.726	84
355979.863	399534.562	85	355979.863	399534.562	85
355983.943	399531.849	86	355983.943	399531.849	86
355986.047	399535.014	87	355986.047	399535.014	87
355993.448	399555.070	88	355993.448	399555.070	88
355996.303	399550.253	89	355996.303	399550.253	89
356007.642	399543.113	90	356007.642	399543.113	90
355995.186	399524.375	91	355995.186	399524.375	91
356007.511	399516.182	92	356007.511	399516.182	92
356015.755	399510.701	93	356015.755	399510.701	93
356017.139	399512.783	94	356017.139	399512.783	94
356019.221	399511.399	95	356019.221	399511.399	95
356030.293	399528.054	96	356030.293	399528.054	96
356033.220	399529.268	96a	356033.220	399529.268	96a
356019.967	399534.919	97	356019.967	399534.919	97
356012.657	399539.779	98	356012.657	399539.779	98
356029.188	399543.705	99	356029.188	399543.705	99

Hnit á lóðarhornum eru í landshnitakerfi isn-93

MÆLIBLAÐ Í VINNSLU

BREYTINGAR:

BREYTT LÓÐARSTÆRÐ, VITASTÍGUR 12 SKV. BÆJARSTJÓRN 30.6.1998
BREYTT DEILISKIPULAG SAMÞ. SKIPULAGSRÁÐI 13.8.2013, HVERFISGATA 41-41A, BYGGINGARREITIR



HAFNARFJARÐARBÆR
SKIPULAGS- OG BYGGINGARSVIÐ

HVERFISGATA 37-49 VITASTÍGUR 10-12	
ÁLFASKEIÐ 36-40	
MÆLIBLAÐ	21,845,6
MIÐBÆR HRAUN	
Teikn.nr.: XXX,XXX	
Mælt: IR	Samþykkt: SB
Hannað: SA	M.kv.: 1:500
Teiknað: EJ	Dags.: 05.2006
Breytt:	
Blaðst.: A3	