


Aðalskipulag Hafnarfjarðar 2013-2025

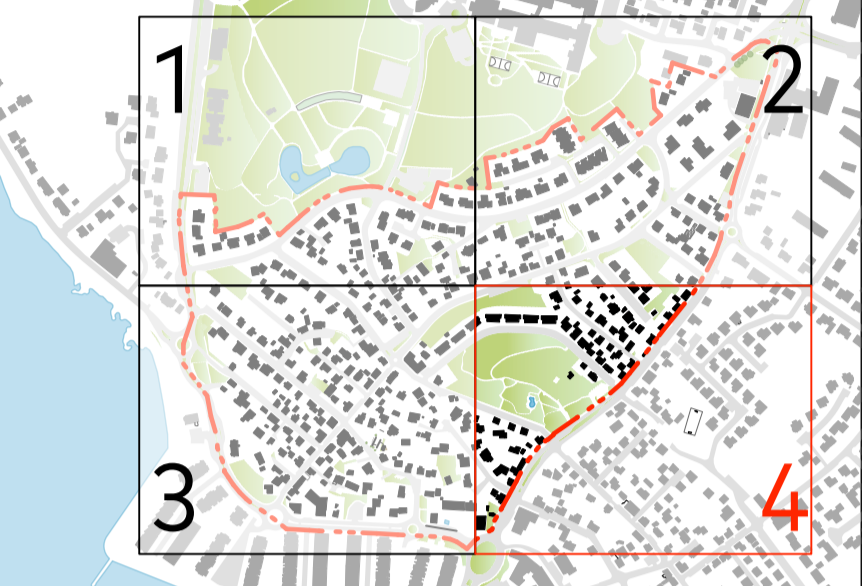

Staðsetning reits

SKÝRINGAR

- MÖRK SKIPULAGSSVÆÐIS
- MÖRK VERNÐARSVÆÐIS Í BYGGÐ
- LÓÐ - núverandi
- NÝ LÓÐ skv. TILLÖGU
- LÓÐARMÖRK - felld úr gildi
- HÚS Á SKIPULAGSSVÆÐI - mænisstefna
- SVALLIR - tréppur - kjallarar og ólíka
- HÚS UTAN SKIPULAGSSVÆÐIS
- BYGGINGARREITUR - hámarksnýting
- 70%
- 2KR
- HÆÐ bygginga, kjallari, ris
- NIDURRIFSHÉIMILD
- GATA - einstefna
- VISTGATA
- GANGSTIGAR - GÖNGUSVÆÐI - TORG
- HÆÐARLÍNUR
- GRÆN SVÆÐI - GRÓÐUR
- TRJÁGRÓÐUR - leiðbeinandi staðs.
- HVERFISVERNÐARSVÆÐI
- HRAUNASVÆÐI
- P-1
- BÍLASTÆÐI Á LÓÐ - hámark
- BÍLASTÆÐI samsíða götu
- BÍLASTÆÐI hreyfihamlaðra - leiðbeinandi staðs.
- BÍLA-(HLEDSLUSTÆÐI) - leiðbeinandi staðs.
- BEKKUR - leiðbeinandi staðs.
- KVÖÐ UM UMFERÐ akandi / gangandi skv. skilm.
- Vöbýggingarheimild skv. skilmálum
- 35
- H
- S
- L
- Leiksvæði

Deiliskipulag þetta sem fengið hefur meðferð í samræmi við ákvæði 41. gr. skipulagslaga nr. 123/2010 var samþykkt í _____ þann _____ 201__ og í _____ þann _____ 201__.

Tillagan var auglýst frá _____ 201__ með athugasemdafresti til _____ 201__.

Auglýsing um gildistöku deiliskipulagsins var birt í B-deild Stjórnartíðinda þann _____ 201__.

Breyting	Dagsetning	Skýring
A	21.02.2022	Endurskoðub útgáfa með breytingum í kjölfari athugasemda.
B	24.03.2022	Uppfærsla í kjölfari athugasemda.

Hafnarfjarðarbær
Umhverfis- og skipulagsþjónusta

DEILISKIPULAG VESTURBÆR HAFNARFJARÐAR

DEILISKIPULAGSUPPDRÁTTUR


Útgáfud. 01.10.2021 Skýring D11.04

Breyting B Mál. 1500

Verður 1706034 ST Jb

GLÁMA-KÍM

Arkitektar Laugavegi 164 ehf. 105 Reykjavík
s: 530-8100, f: 530-8101, kt: 560 496 2739
glamakim@glamakim.is, www.glamakim.is

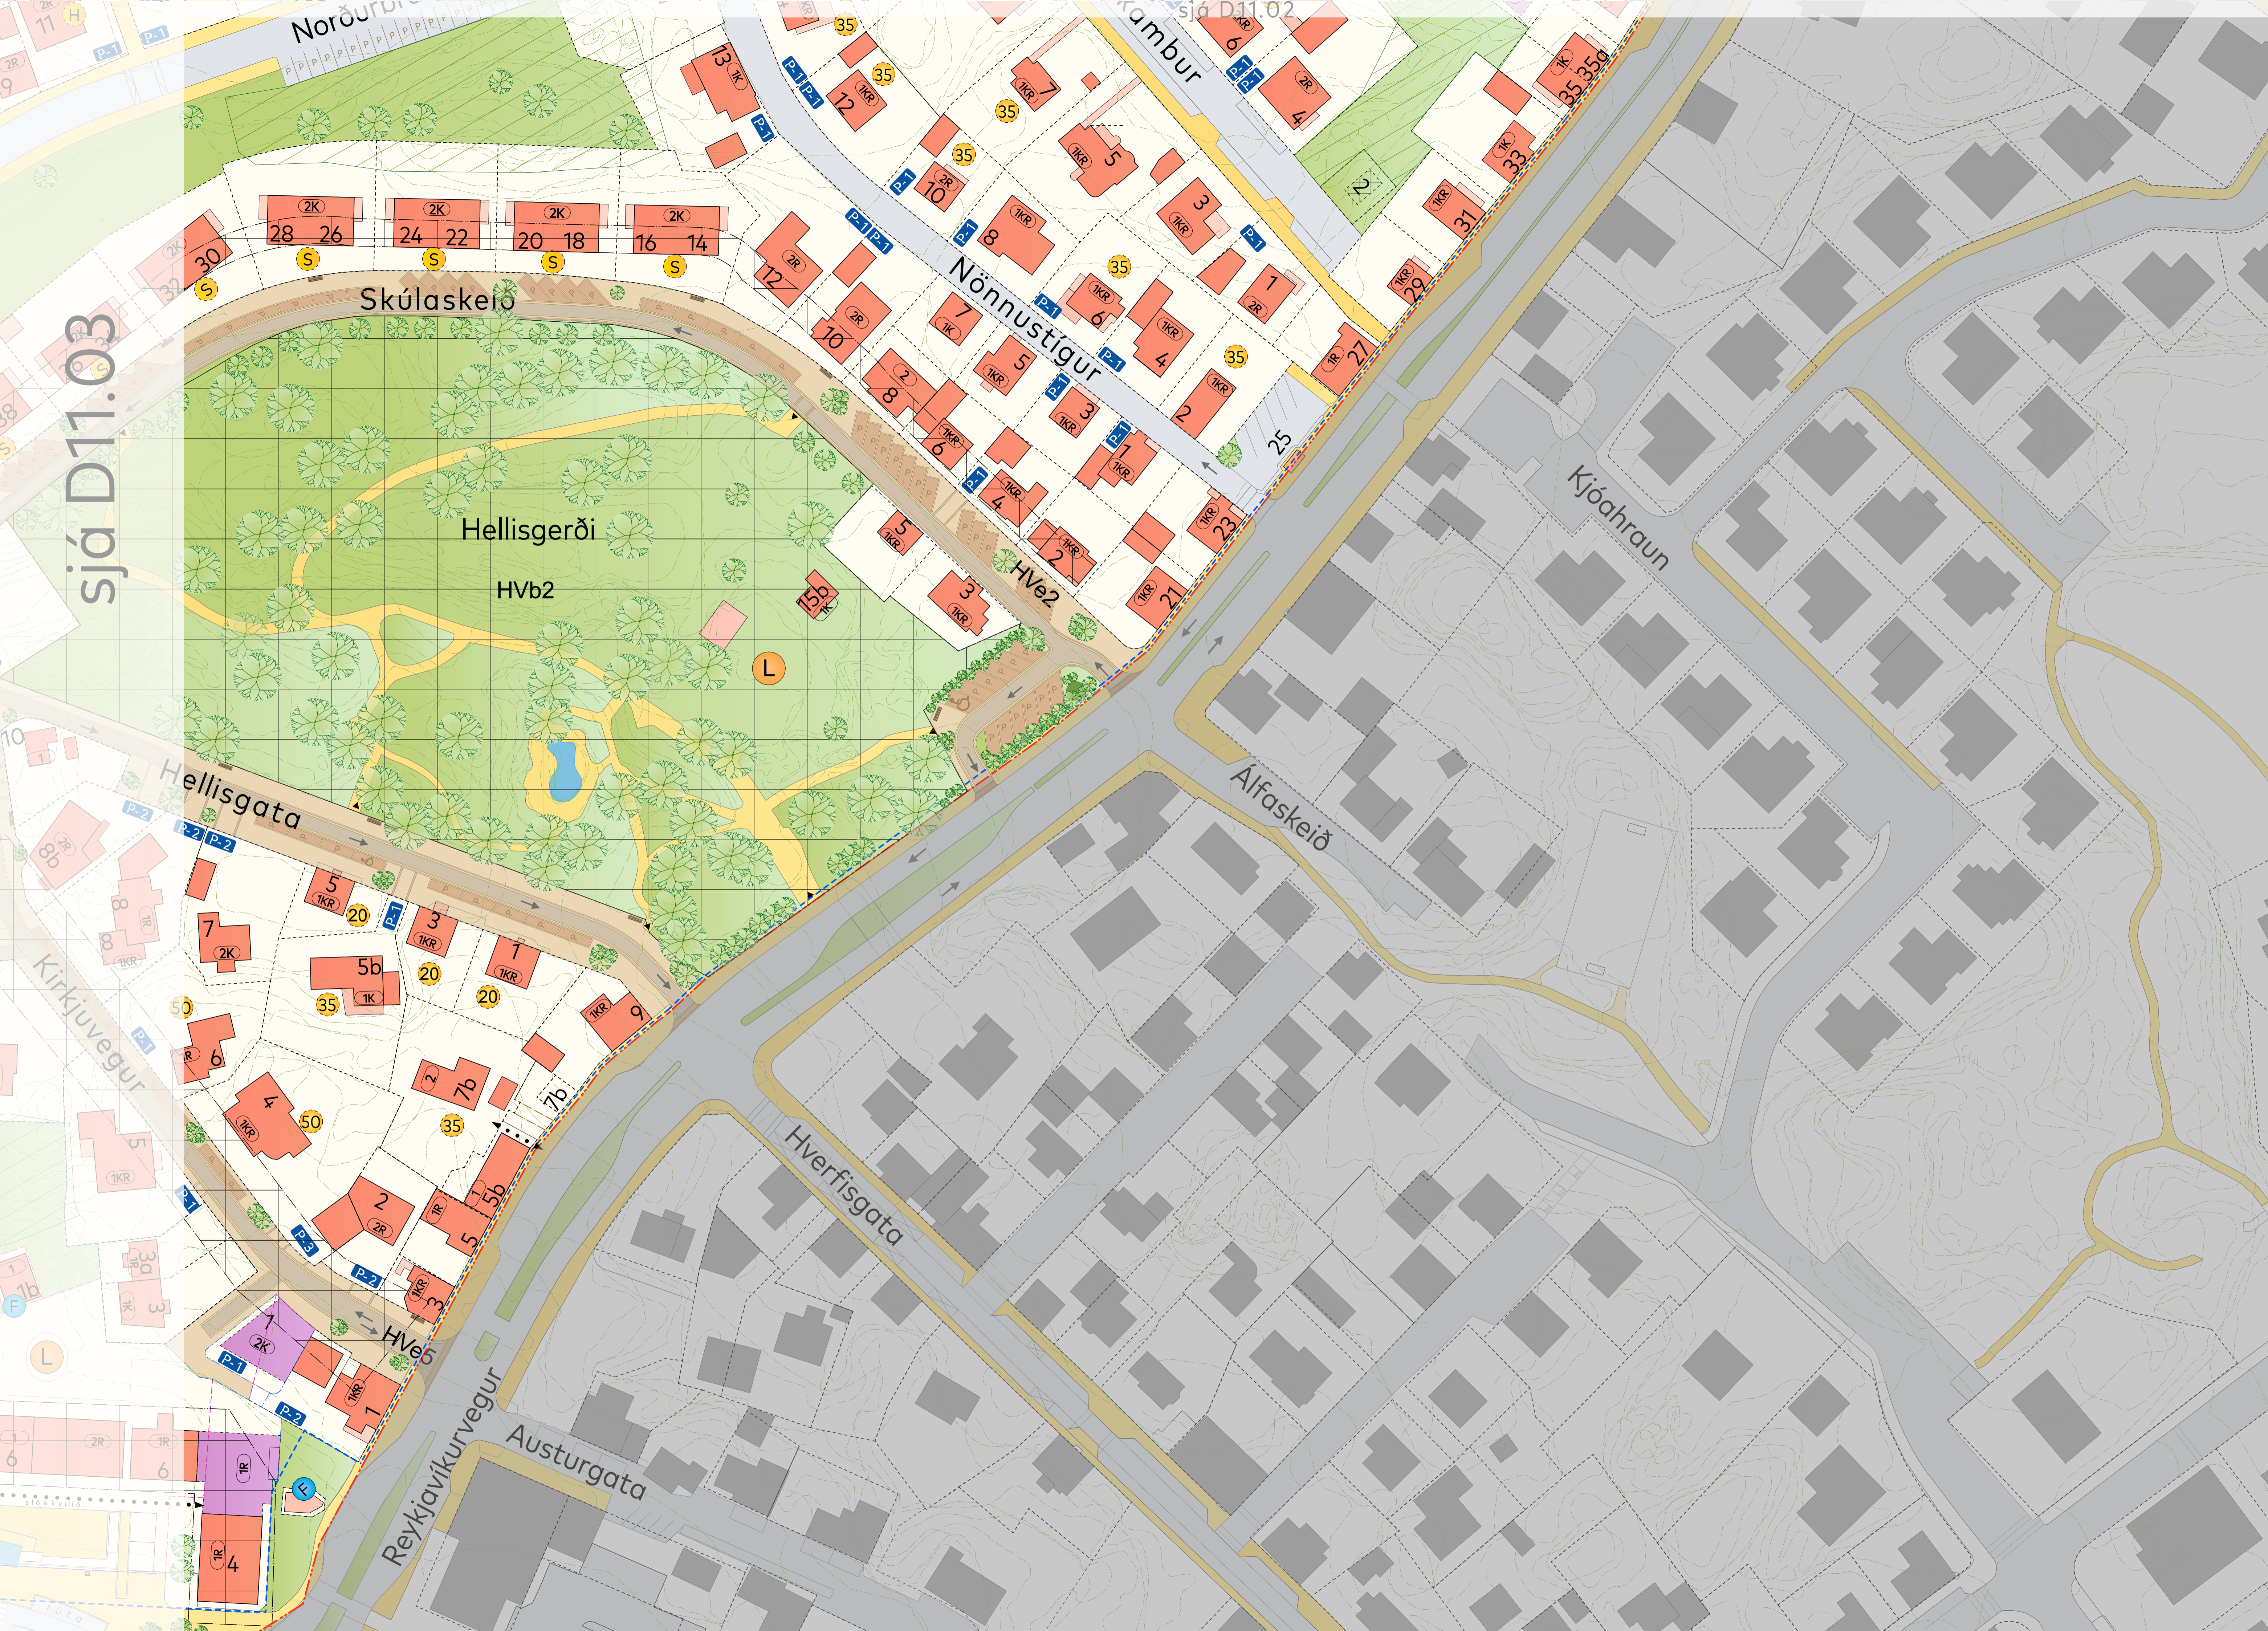

sjá D11.03

sjá D11.02