

Aðalskipulag Hafnarfjarðar 2013-2025



Staðsetning reits

SKÝRINGAR

- MÖRK SKIPULAGSSVÆÐIS
- MÖRK VERNDARSSVÆÐIS Í BYGGÐ
- LÓÐ - núverandi
- NÝ LÓÐ skv. TILLOGU
- LÓÐARMÖRK - fellt úr gildi
- HÚS Á SKIPULAGSSVÆÐI - mænisstefna
- svaflir - tröppur - kjallarar og öðla
- HÚS UTAN SKIPULAGSSVÆÐIS
- BYGGINGARREITUR - hámarksnýting
- 70%
- 2KR
- NIÐURFISHEIMILD
- GATA - einstefna
- VISTGATA
- GANGSTÍGAR - GÖNGUSVÆÐI - TORG
- HÆÐARLÍNUR
- GRÆN SVÆÐI - GRÖÐUR
- TRJÁGRÖÐUR - leiðbeinandi staðs.
- HVERFISVERNDARSSVÆÐI
- HRAUNASVÆÐI
- BÍLASTÆÐI Á LÓÐ - hámark
- BÍLASTÆÐI samsíða götu
- BÍLASTÆÐI hreyfihamlaðra - leiðbeinandi staðs.
- BÍLA-(HLEDSL)STÆÐI - leiðbeinandi staðs.
- BEKKUR - leiðbeinandi staðs.
- KVÖÐ UM UMFERÐ akandi / gangandi skv. skilm.
- Vöbýggingarheimild skv. skilmálum
- Hækkun húss heimil skv. skilmálum
- Svaflir heimil skv. skilmálum
- Leiksvæði

Deiliskipulag þetta sem fengið hefur meðferð í samræmi við ákvæði 41. gr. skipulagslaga nr. 123/2010 var samþykkt í _____ þann _____ 201_____ og í _____ þann _____ 201_____.
Tillagan var auglýst frá _____ 201____ með athugasemdafresti til _____ 201_____.
Auglýsing um gildistöku deiliskipulagsins var birt í B-deild Stjórnartíðinda þann _____ 201_____.
.....
.....

Breyting	Dagsetning	Skýring
A	21.02.2022	Endurskoðað útgáfa með breytingum í kjölfari athugasemda.

Hafnarfjarðarbær
Umhverfis- og skipulagsþjónusta

DEILISKIPULAG VESTURBÆR HAFNARFJARÐAR

DEILISKIPULAGSUPPDRÁTTUR

01.10.2021 Skýring: DT11.01


Breyting: A Skala: 1:500

Verður: 1706034 ST Jb

GLÁMA·KÍM

Arkitektar Laugavegi 164 ehf. 105 Reykjavík
s: 530-8100, f: 530-8101, kt: 560 496 2739
glamakim@glamakim.is, www.glamakim.is

sjá D11.02

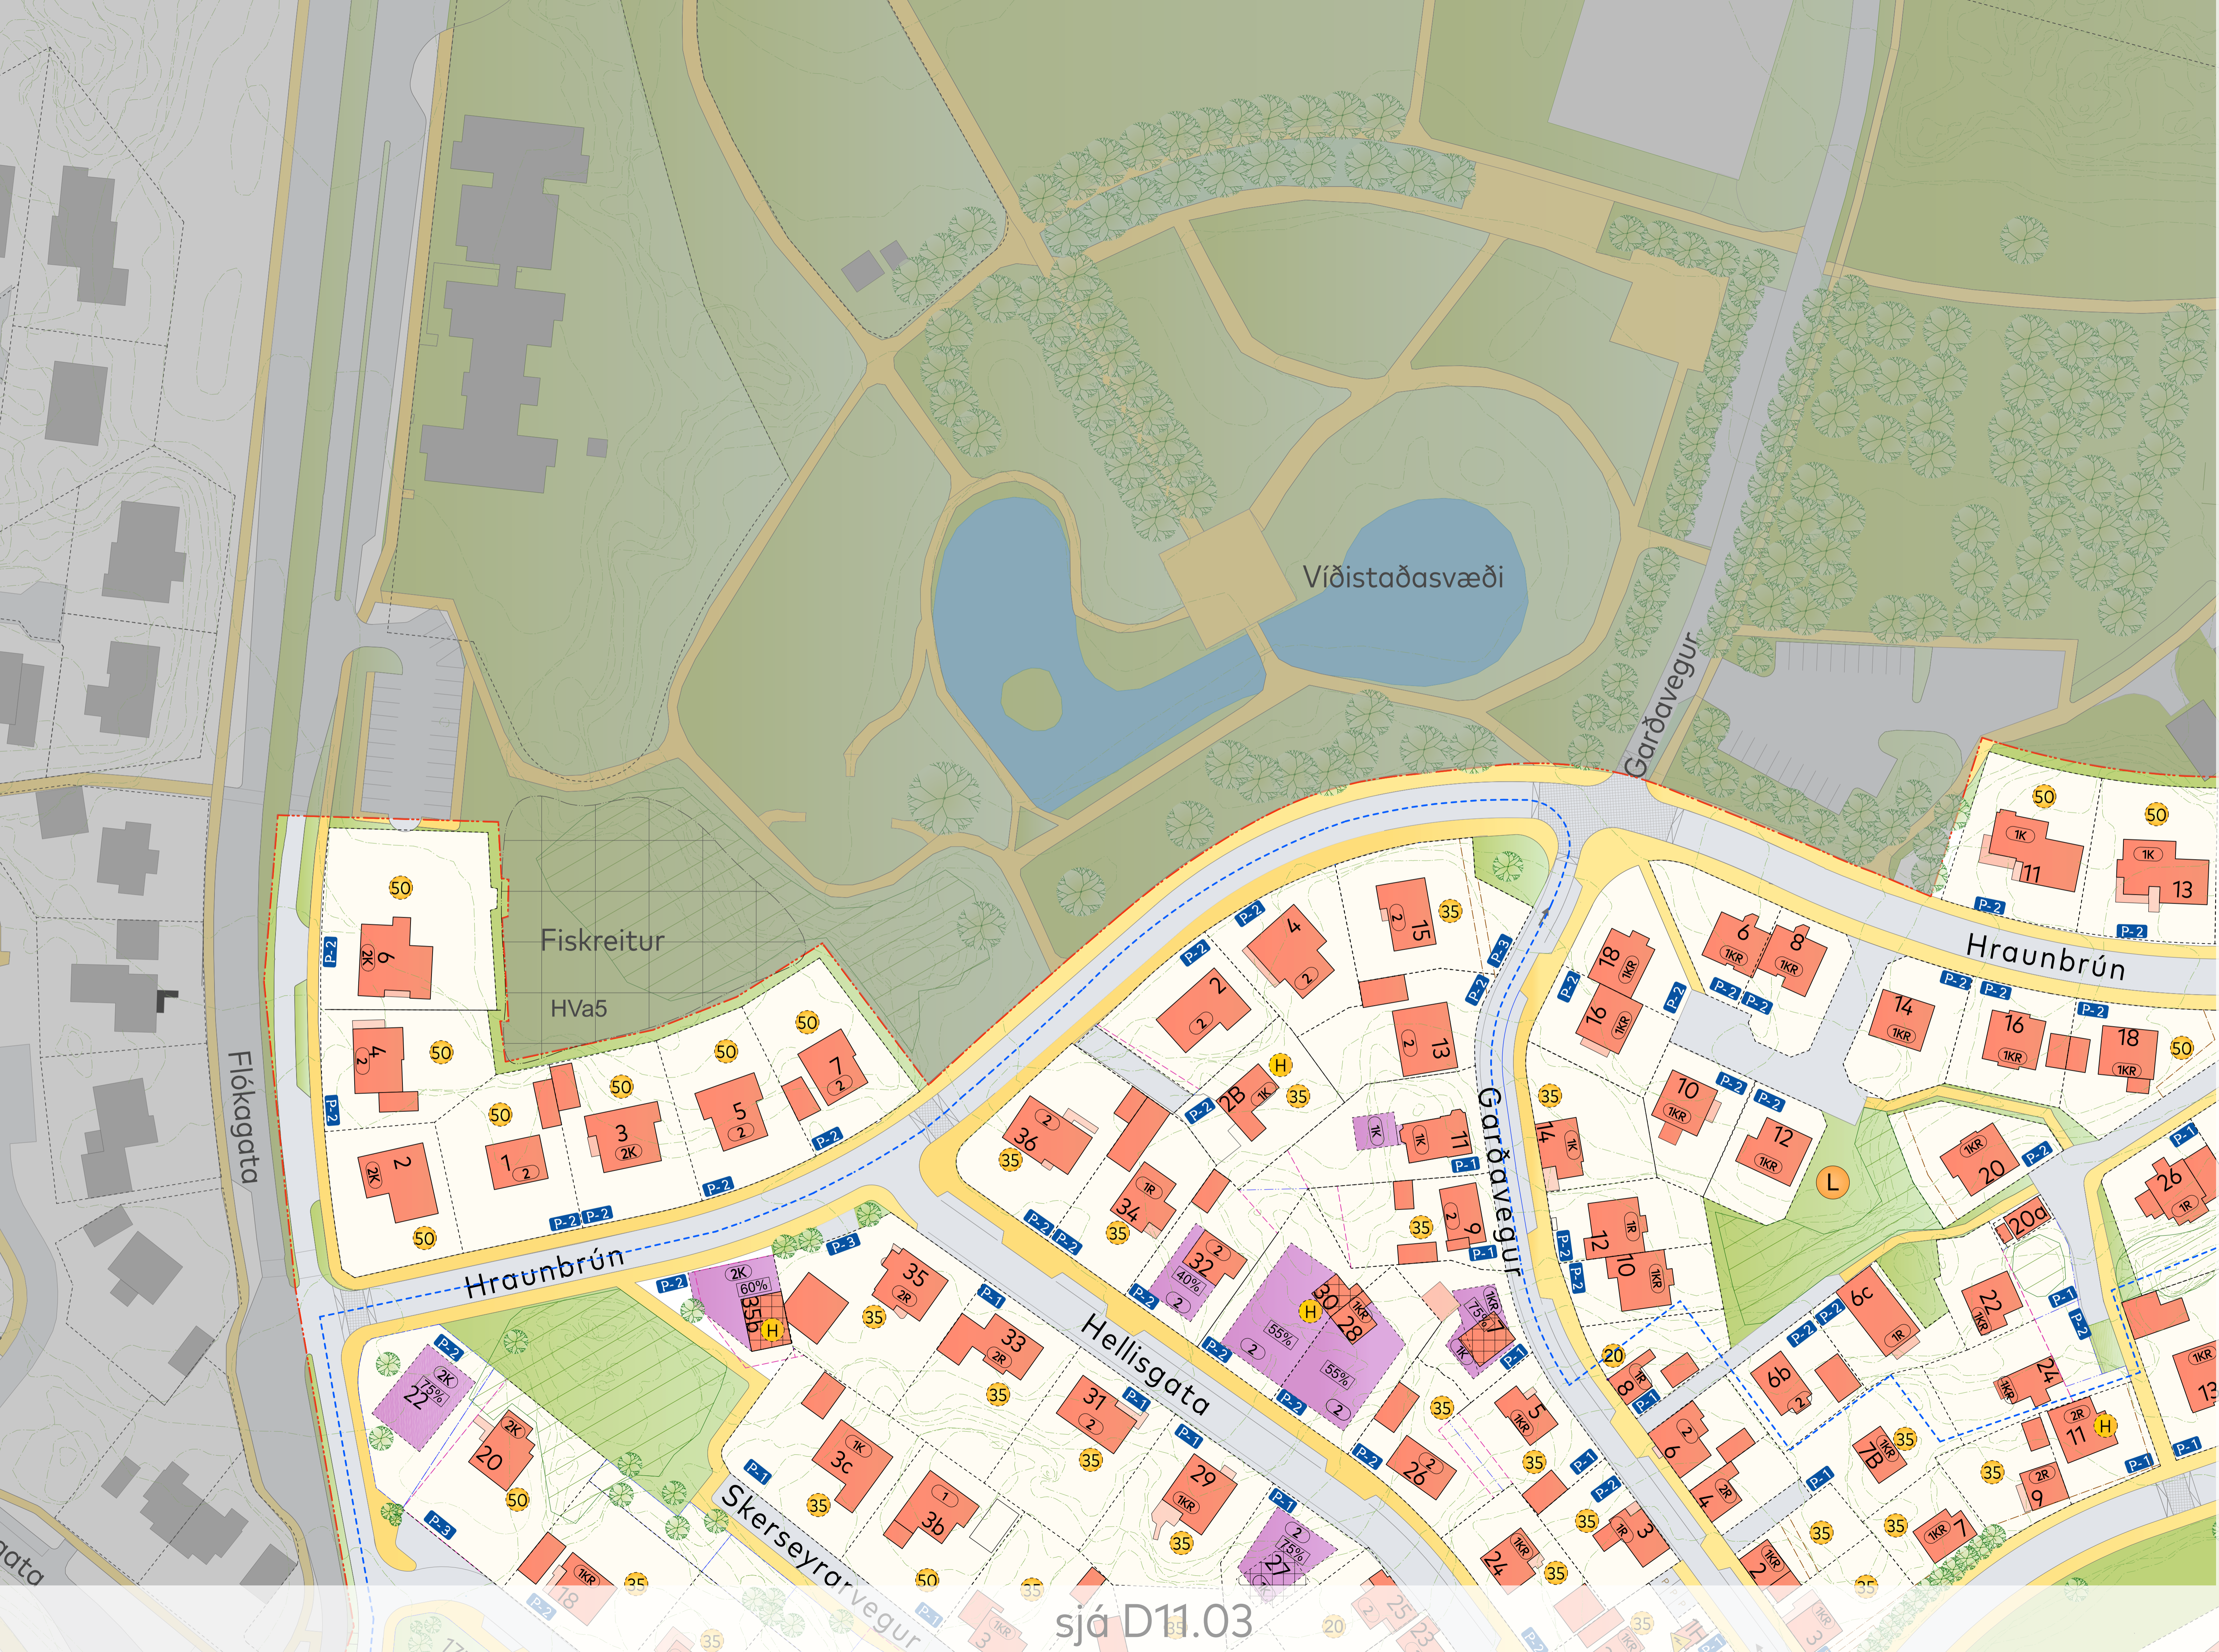

sjá D11.03