


DEILISKIPULAG ÁSLAND 4. ÁFANGI

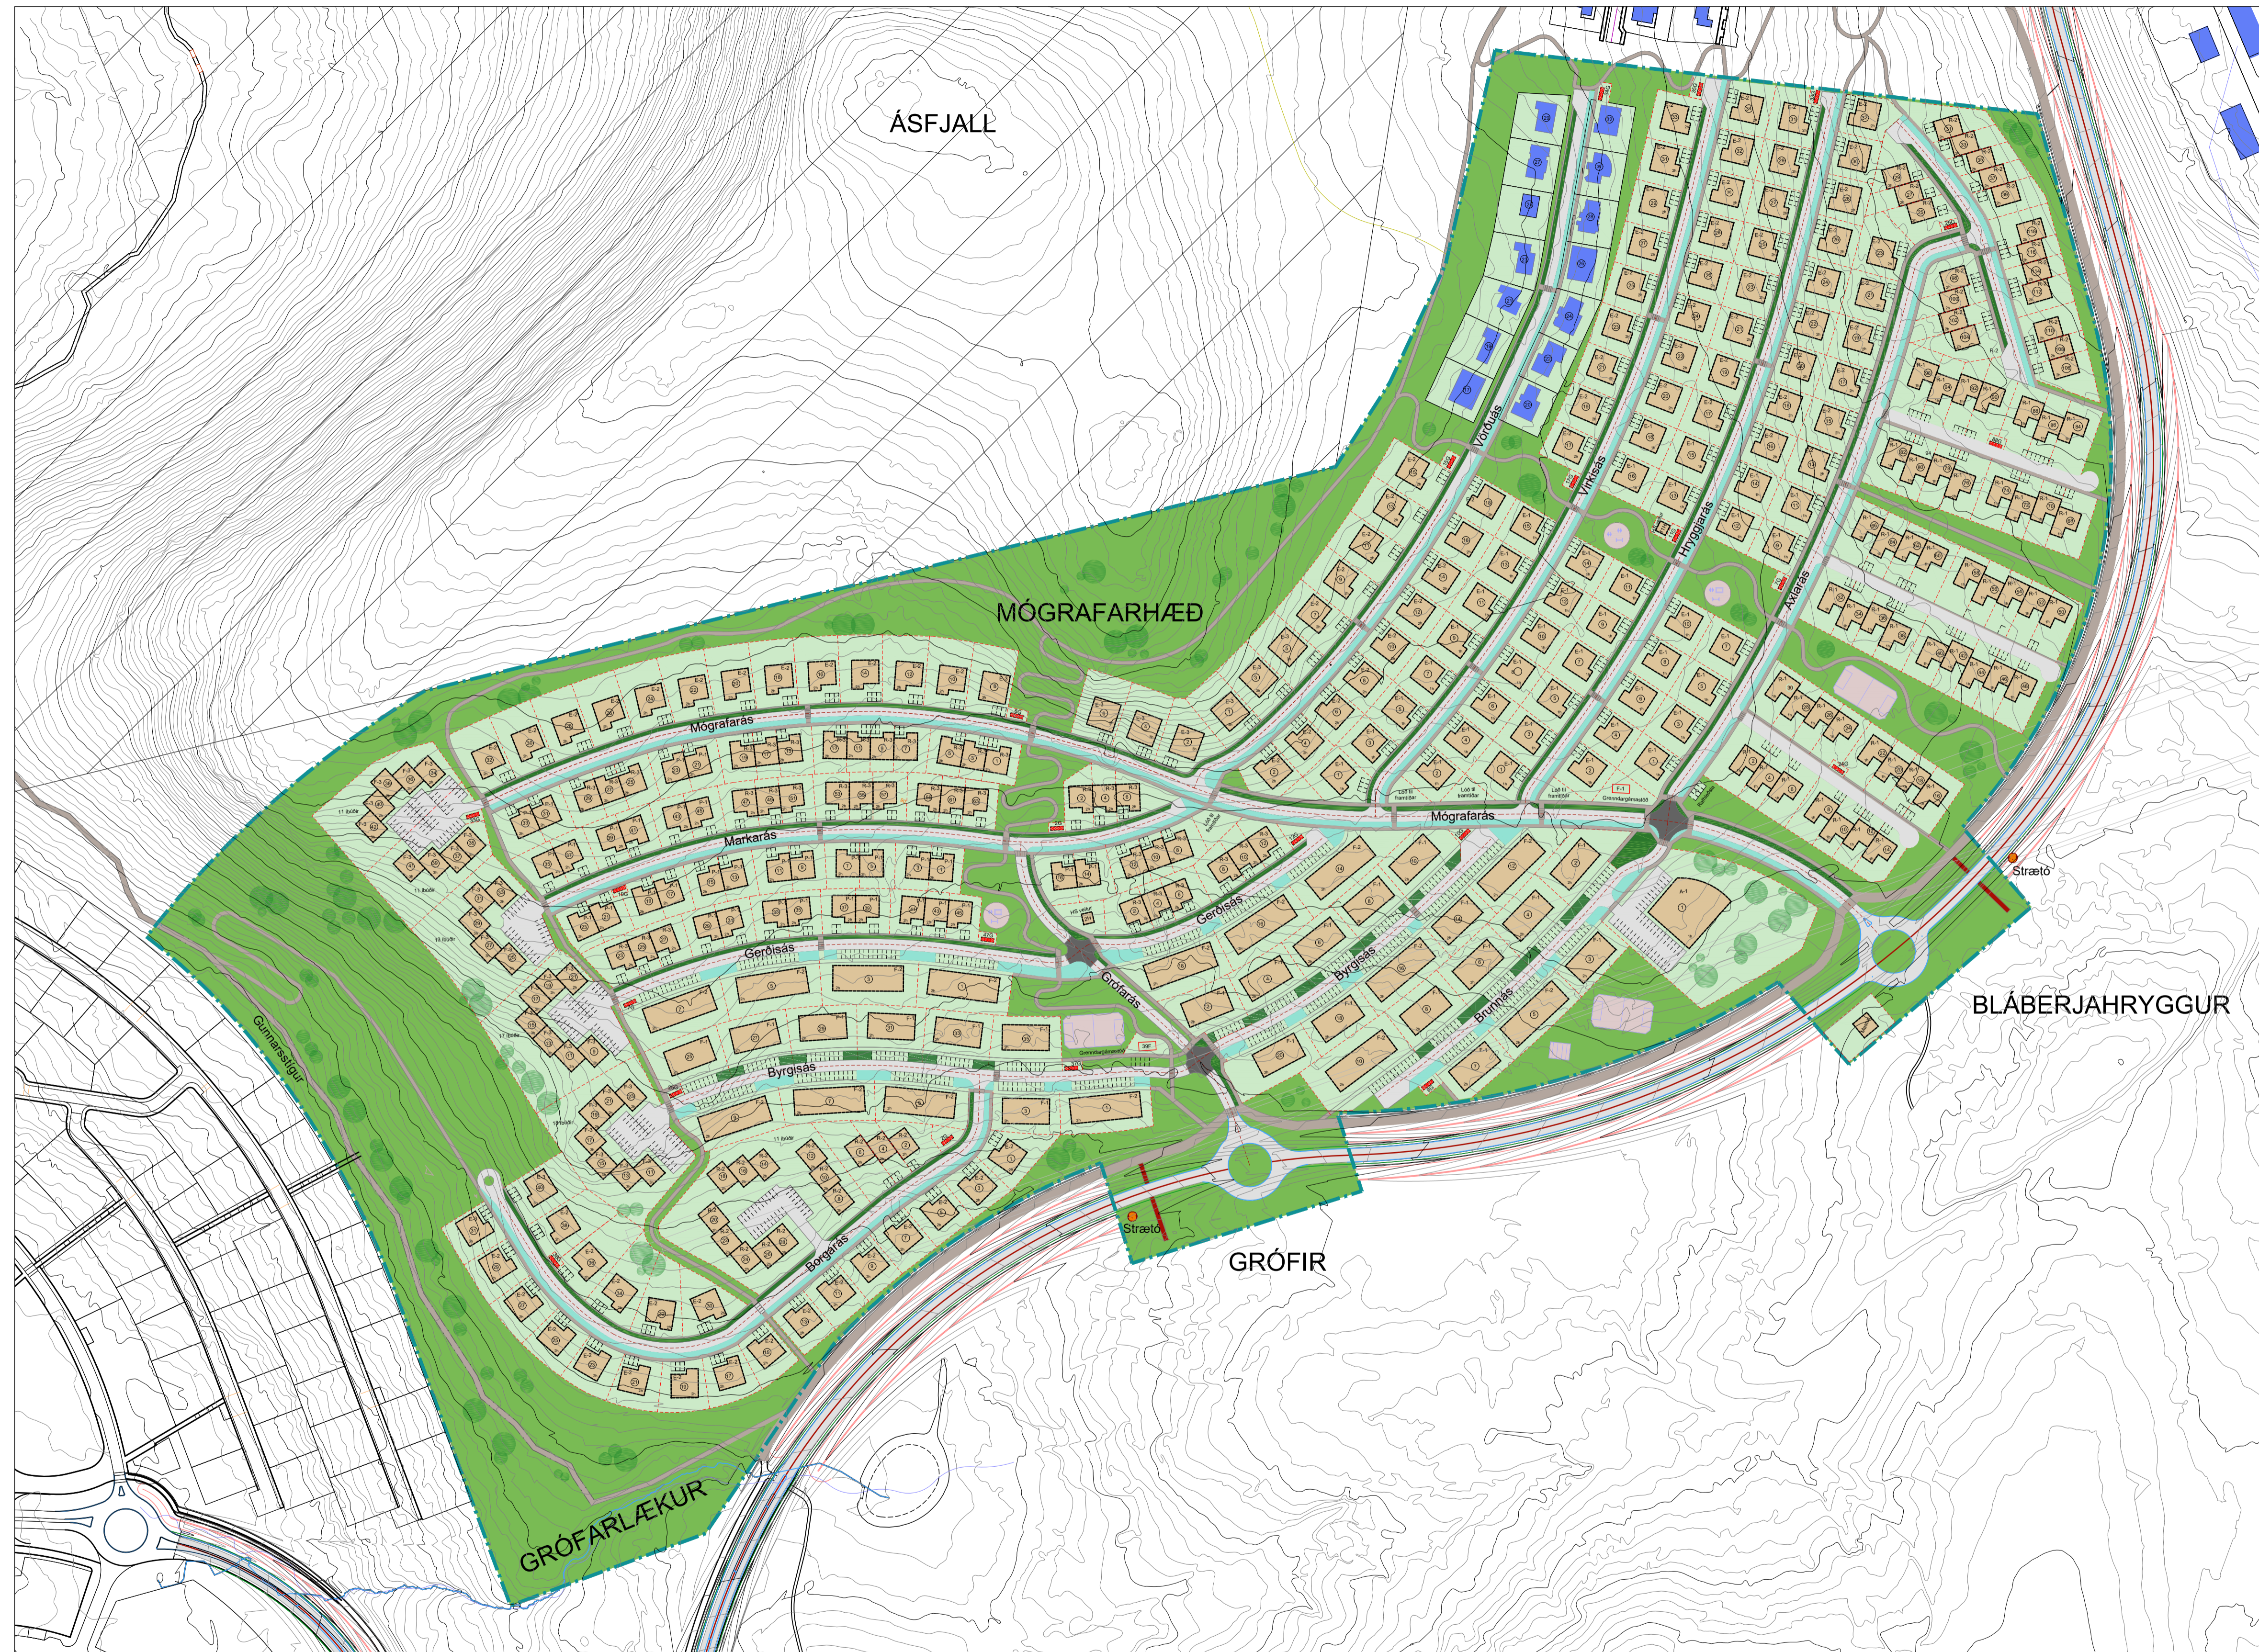

HLUTI AÐALSKIPULAGS HAFNARFJÖRÐAR 2013-2025



SKÝRINGAR	
	MÖRK SKIPULAGSSVEIÐIS
	LÓÐAMÖRK
	BYGGINGARREITUR
	NÚVERANDI BYGD
	GÖNGUSTÍGAR
	REGNBED - OFANVATNSKRÁSIR
	HEILDARSTÆRD LÓÐAR
	LÓÐARNÚMUR OG FJÖLDI HVEÐA
	DÚPGÁMAR FYRIR SORP
	BÍLASTÆÐI IVERT Á AKSTUR
	BÍLASTÆÐI SAMSEÐA AKSTRI
	OPÍÐ SVEIÐI
	LÓÐIR
	BÍÐSTÓÐ STRÆTISVAGNA

Deiliskipulagsbreyting þessi hefur fengið meðferð í samræmi við 1. mgr. 41. gr. skipulags- og byggingarlaga nr. 123/2010. Breytingin var samþykkt í skipulags- og byggingarráði Hafnarfjarðar þ. _____ 2022

f.h. skipulags- og byggingarráðs _____

og bæjarstjórn Hafnarfjarðarbæjar þ. _____ 2022

Auglýsing um gildistöku breytingarinnar var birt í B-deild Stjórnartíðinda þ. _____ 2022


HAFNARFJÖRÐARBÆR
VERKKAUPI/EIGANDI
Deiliskipulag
TEGUND VERKS

ÁSLAND - 4. ÁFANGI
GATASTÆÐSETNING

DEILISKIPULAGSUPPRÁTTUR

Deiliskipulaguppráttur og sneiðing MKV.: 1:2000
BLAÐSTÆRD: A1
ÚTGAFA DAGS: 10.12.2021
TEIKNAD: UJF
YFIRFARID: SE

2107 **02 - 01**
VERKNR. RADNR. ÚTGAFA

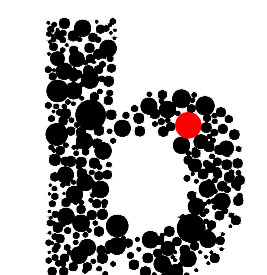

BATTERIÐ | ARKITEKTAR
Sigurður Einarsson FAI
kt. 110457-2789
Hvaleyrarbraut 32 | 220 Hafnarfjörður | Sí: 54 54 700 | batteri@arkitekt.is | www.arkitekt.is
© BATTERIÐ | ARKITEKTAR
ÖLL AÐFÖT OG AFRITUN TEIKNINGAR AÐ HLUTA EÐA Í HEILD ER HÁÐ SKRIFLEGGU LEYFI HÖFUÐA