


HLUTI GILDANDI DEILISKIPLAGS 1:2500  
Dags B. deildar augl. 12.08.2016

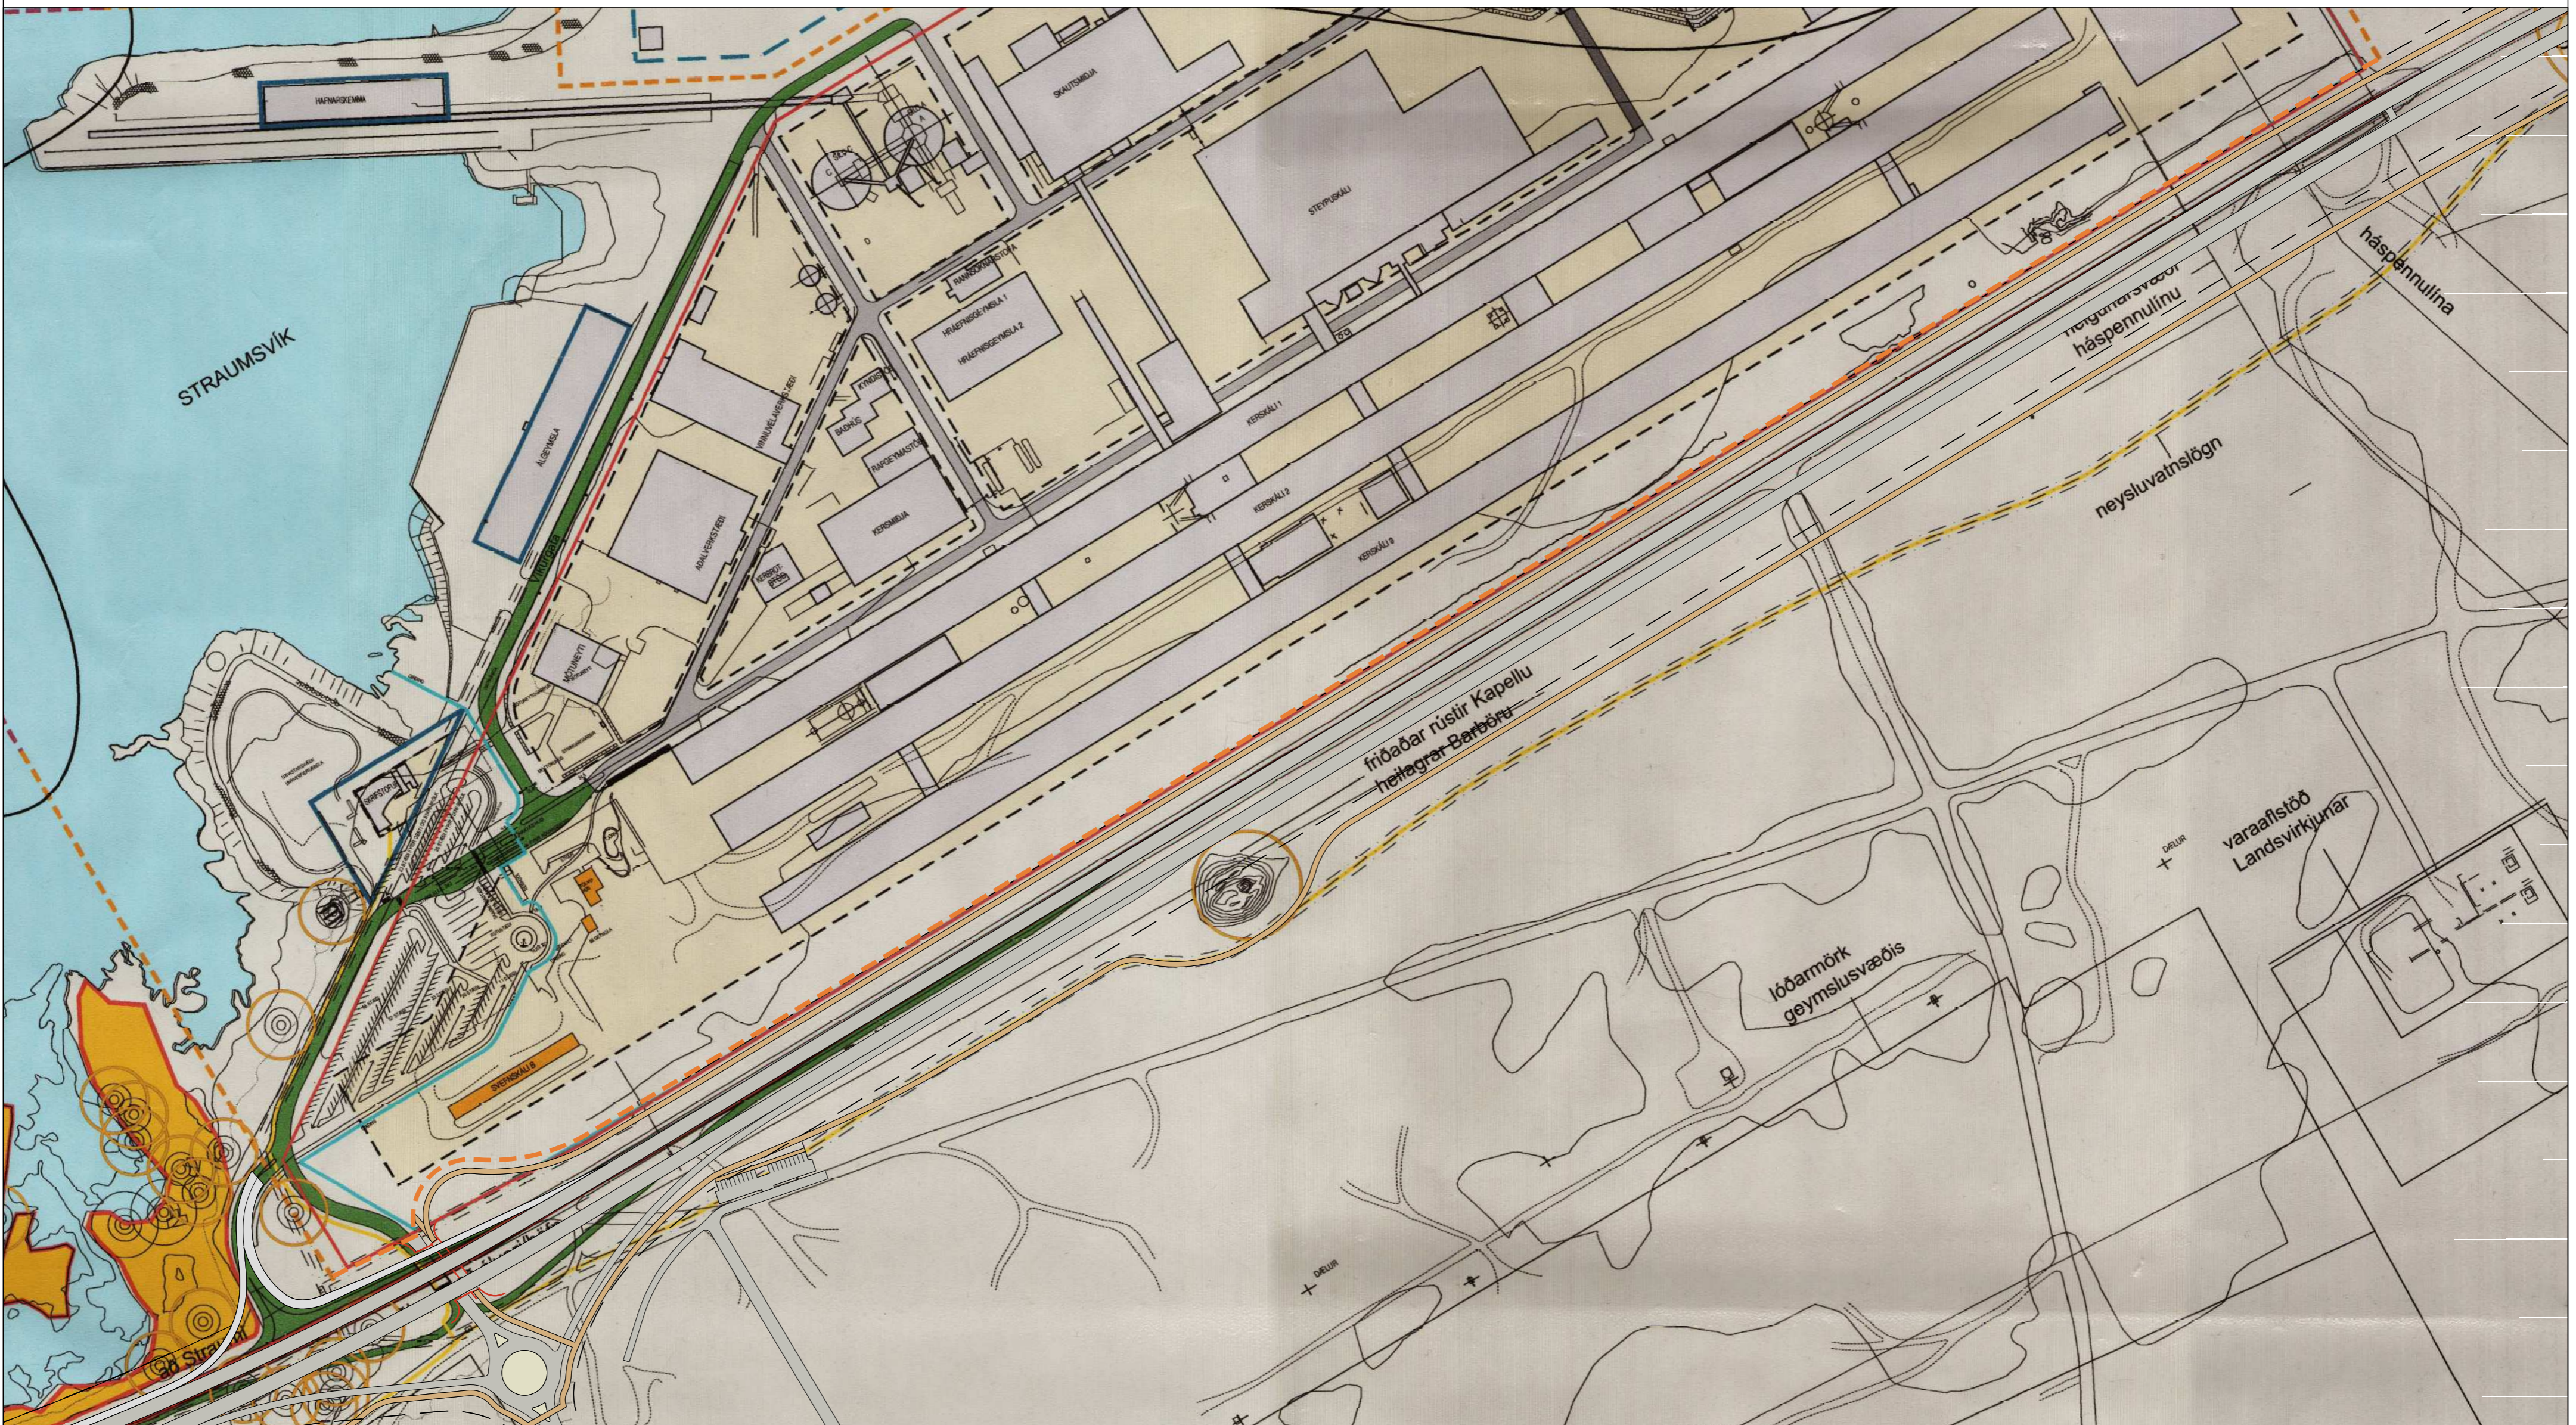

BREYTING 1:2500



HLUTI GILDANDI AÐALSKIPLAGS 2013 - 2025

**SKÝRINGAR:**

	MÖRK SKIPLAGSSVÆÐIS		VEGLIR INNAN SVÆÐIS
	MÖRK SKIPLAGSSVÆÐIS - SVÆÐI VÍÐ SUÐ AFMARRAÐ		GAFNAGATA - AÐKOMA AÐ ALVERI / HÖFN
	NÚVERANDI LÓÐARMÖRK ALVERIS		ADALSTÍGAR
	LÓÐIR		LEGA REYKJANESBRAUTAR
	BYGGINGAR		FORMUNJAR / HEIÐLÍÐI FORMUNJAR
	GRÖND		UNDIRGÖNG
	FRIÐLAND		FLÆÐISGRYFJUR
	BYGGINGARETLI / BYGGINGARVÆÐI		FLÆÐISGRYFJA FRÁ 2006
	BYGGINGAR SEM VERDA FJARRLEIÐAR		FRAMTÍÐARSVÆÐI FYRR FLÆÐISGRYFJUR
			Mörk svæðis sem deiliskiplagsbreyting nær til

Greinargerð vegna breytingar á deiliskiplagi Álversins í Straumsvík. Breytt eftir auglýsingar- og kynningartíma 14.02.2022.

Breytingin á deiliskiplaginu felst í eftirfarandi:  
1. Skipulagsmörkin breytast vegna nýs deiliskiplags fyrir tvöföldun Reykjanesbrautar.  
2. Gert er ráð fyrir stofnstig norðan við Reykjanesbraut frá núverandi stig austan álversins að núverandi undirgöngum í núverandi mislægum gatnamótum við Álverið í Straumsvík.

Að öðru leyti gilda áður samþykktir skilmálar. Deiliskiplagsbreyting þessi er auglýst samhlíða nýju deiliskiplagi vegna breiðunn Reykjanesbrautar frá mislægum gatnamótum við Krýsvíkurveg í austri að sveitarfélagsmörkum Hafnarfjarðar og Vogu í vestri.

Deiliskiplagsbreyting þessi sem fengið hefur meðferð samkvæmt 1. msg 43. gr. skipulagslaga nr. 123 / 2010 var samþykkt í bæjartjórn Hafnarfjarðar þann \_\_\_\_\_.

Bæjartjóri Hafnarfjarðar

Tillagan var auglýst frá \_\_\_\_\_ til \_\_\_\_\_

Deiliskiplag þetta ólaðist gildi með auglýsingu í B-deild Stjórnartíðnda þann \_\_\_\_\_.

14.02.2022. Breytt eftir auglýsingar- og kynningartíma.

**ÁLVERIÐ Í STRAUMSVÍK**  
BREYTT DEILISKIPLAG

KVARDI-A1: 1:2500	TEIKN NR: 01
DAGS: 01.11.2021	HANNAÐ: ól/hn
FLOKKUR: 1400-hafn_A	TEIKNAD: hn/er
SKRÁ: 20152_Straumsvik.dwg	VERKNR: 20152

