




TILLAGA AÐ DEILISKIPULAGI - HAMRANES - REITUR 20B



DEILISKIPULAGSUPPDRAÐTUR - MKV, 1 : 500



SKÝRINGAUPPDRAÐTUR - MKV, 1 : 500

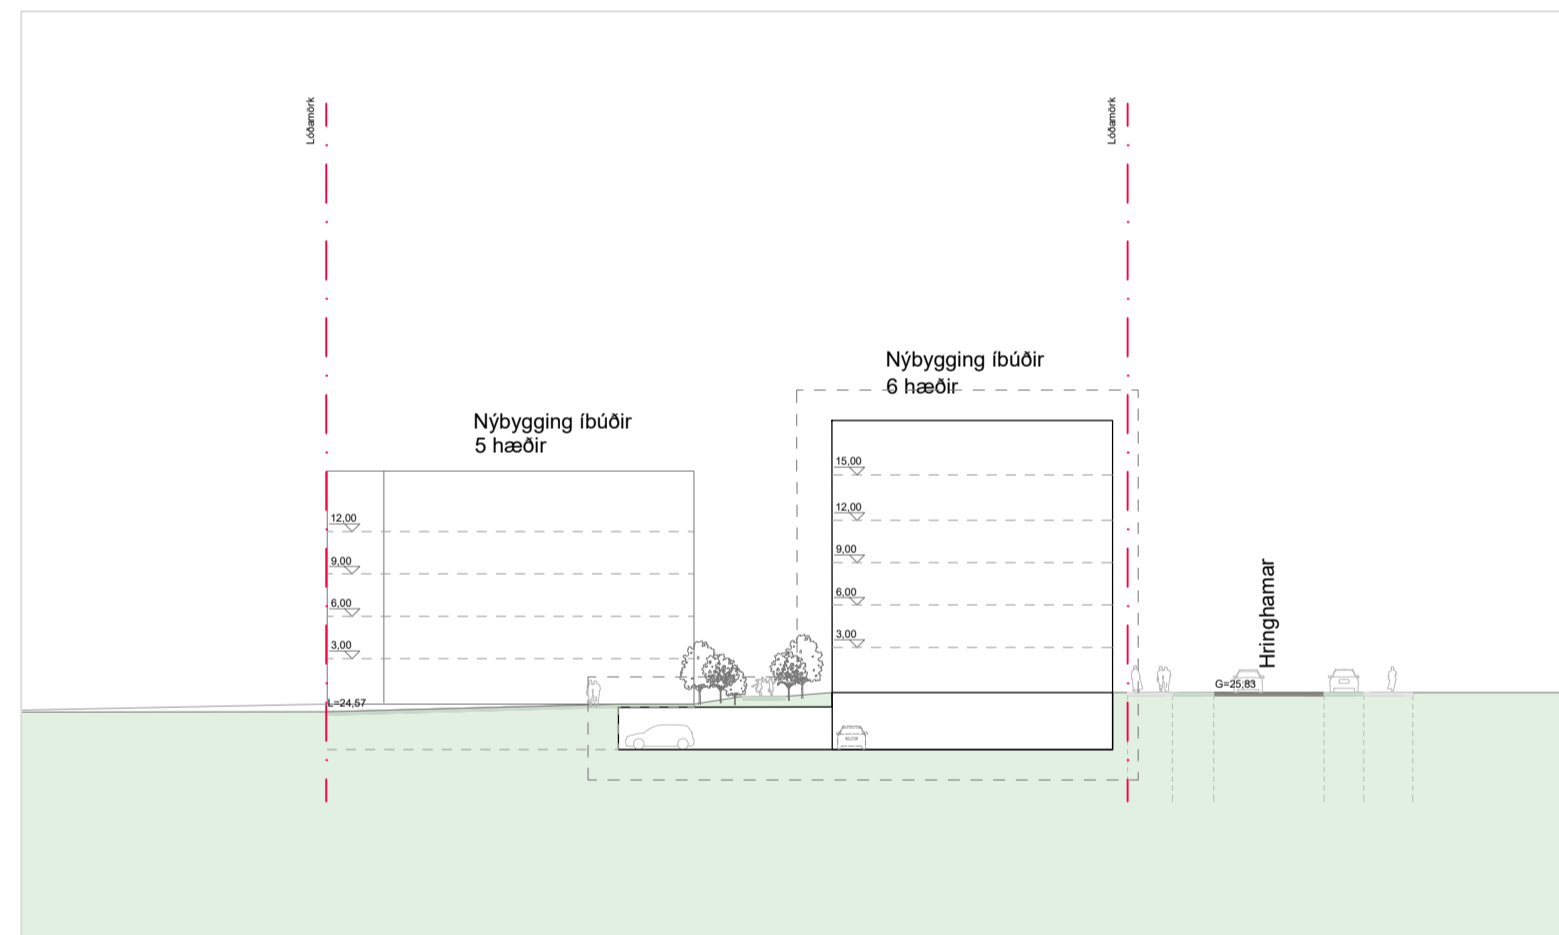


SNIÐ - MKV, 1 : 500




ÁSÝND FRÁ HRINGHAMRI




ÁSÝND ÚR GARDI

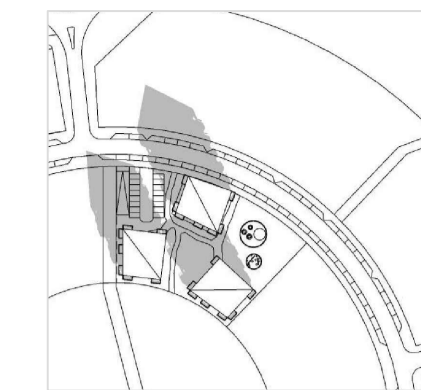


JAFNDÆGUR KL: 12:00

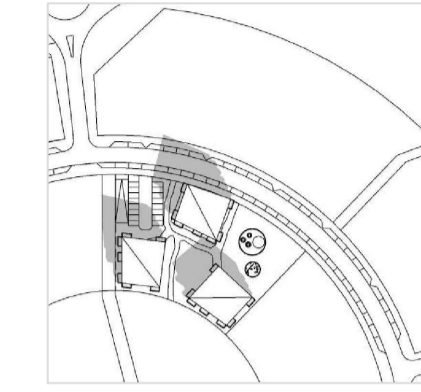


1. MAÍ KL: 12:00

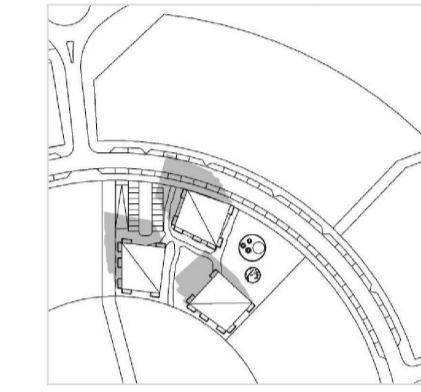


SUMARSÓLSTÖÐUR KL: 12:00

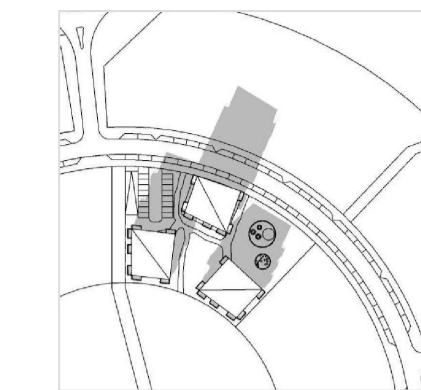


JAFNDÆGUR KL: 15:00

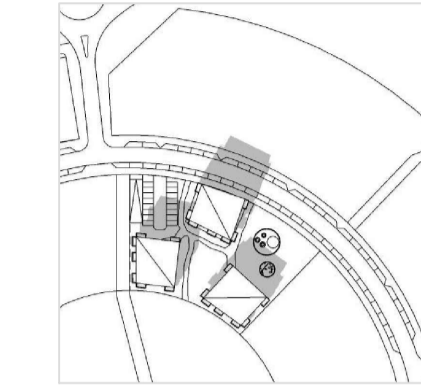


1. MAÍ KL: 15:00

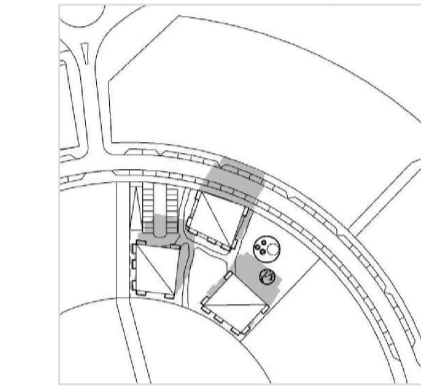


SUMARSÓLSTÖÐUR KL: 15:00

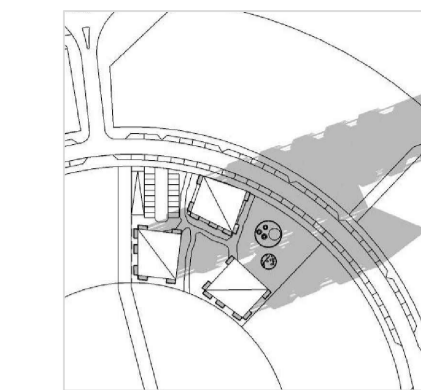

JAFNDÆGUR KL: 18:00

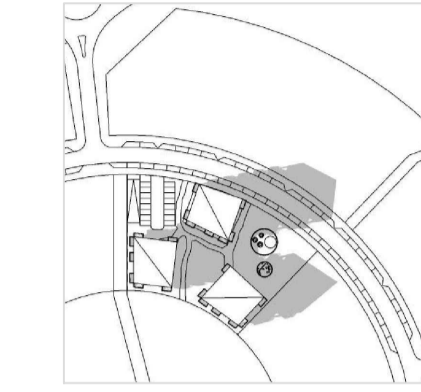

1. MAÍ KL: 18:00

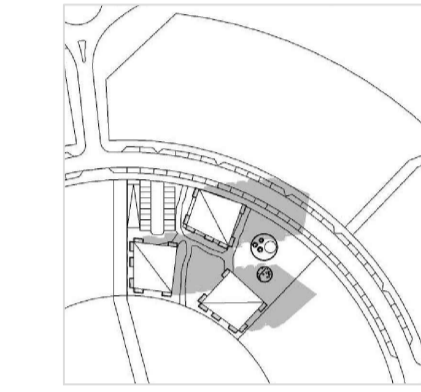


SUMARSÓLSTÖÐUR KL: 18:00



YFIRLITSMYND TIL SUÐ-VESTURS



YFIRLITSMYND TIL NORÐURS

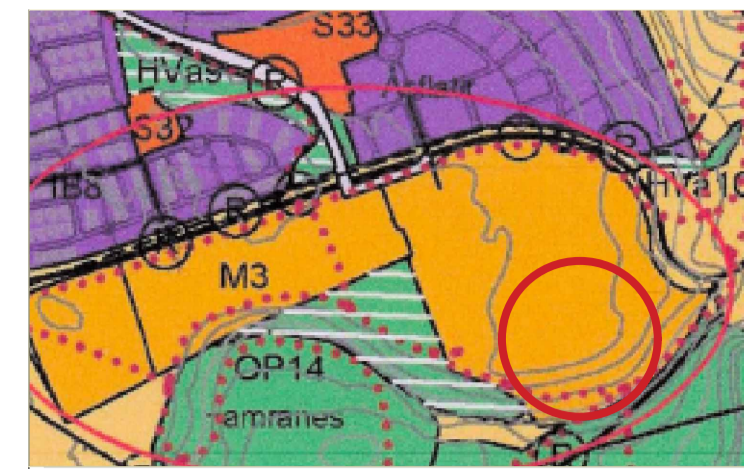

Hluti aðalskipulags Hafnarjarðar 2013-2025 með áörðum breytingum.

SKÝRINGAR:	
	Mörk deiliskipulagsreits
	Lóðamörk
	Byggingareitur
	Nýbyggingar - leiðbeinandi innan byggingareits
	Byggingareitur neðanjarðar
	Bilastæði á yfirborði - ofan á bílajakallara, fjöldi, staðsetning og lega leiðbeinandi
	Bindandi byggingarlína
	Djúpgámur - staðsetning leiðbeinandi
	Kvóð um gönguleið
	Göngustígur innan lóðar - lega leiðbeinandi
	Ofanvattislausnir - staðsetning og lega leiðbeinandi
	Innkeysla
	Stærð lóðar í m ²
	Hæðir / kjallari
	Gróður til skýringar
	Leiksvæði til skýringar
	Hverfisverndarlína

Með deiliskipulagsuppdraði þessum fylgir greinargerð Hamranes - reitur 20b - greinargerð með deiliskipulagi, dagsett 01.04.2022.

Deiliskipulagsbreyting þessi sem fengið hefur meðferð í samræmi við ákvæði 1. mgr. 41. gr. skipulagslaga nr. 123/2010 var samþykkt í

þann _____ 20__ og í

þann _____ 20__.

Tillagan var auglýst frá _____ 20__.

með athugasemdafresti til _____ 20__.

Auglýsing um gildistöku breytingarinnar var birt í B-deild Stjórnartíðinda þann _____ 20__.

Verkefni: **Hamranes - Reitir 20b**

Verkhúti: Deiliskipulag

Teiknúmer: 001

Mælikvæði: 1:500

Teiknað: ABJ

Yfirfarið: HB

Samþykkt: JH

Verknúmer: 21044

Útgáfudagur:

Teiknsíði:

Útprintað: Jun 22, 2022 - 14:52

ARKÞING | nordic

HALLARMÚLA 4-108 REYKJAVÍK SIMI: 570 5700 arkthing@arkthing.is - www.arkthing.is
JÓHANNA HELGADÓTTIR KT:220677-4199 SKIPULAGSFRÆÐINGUR