





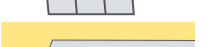








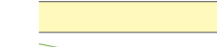


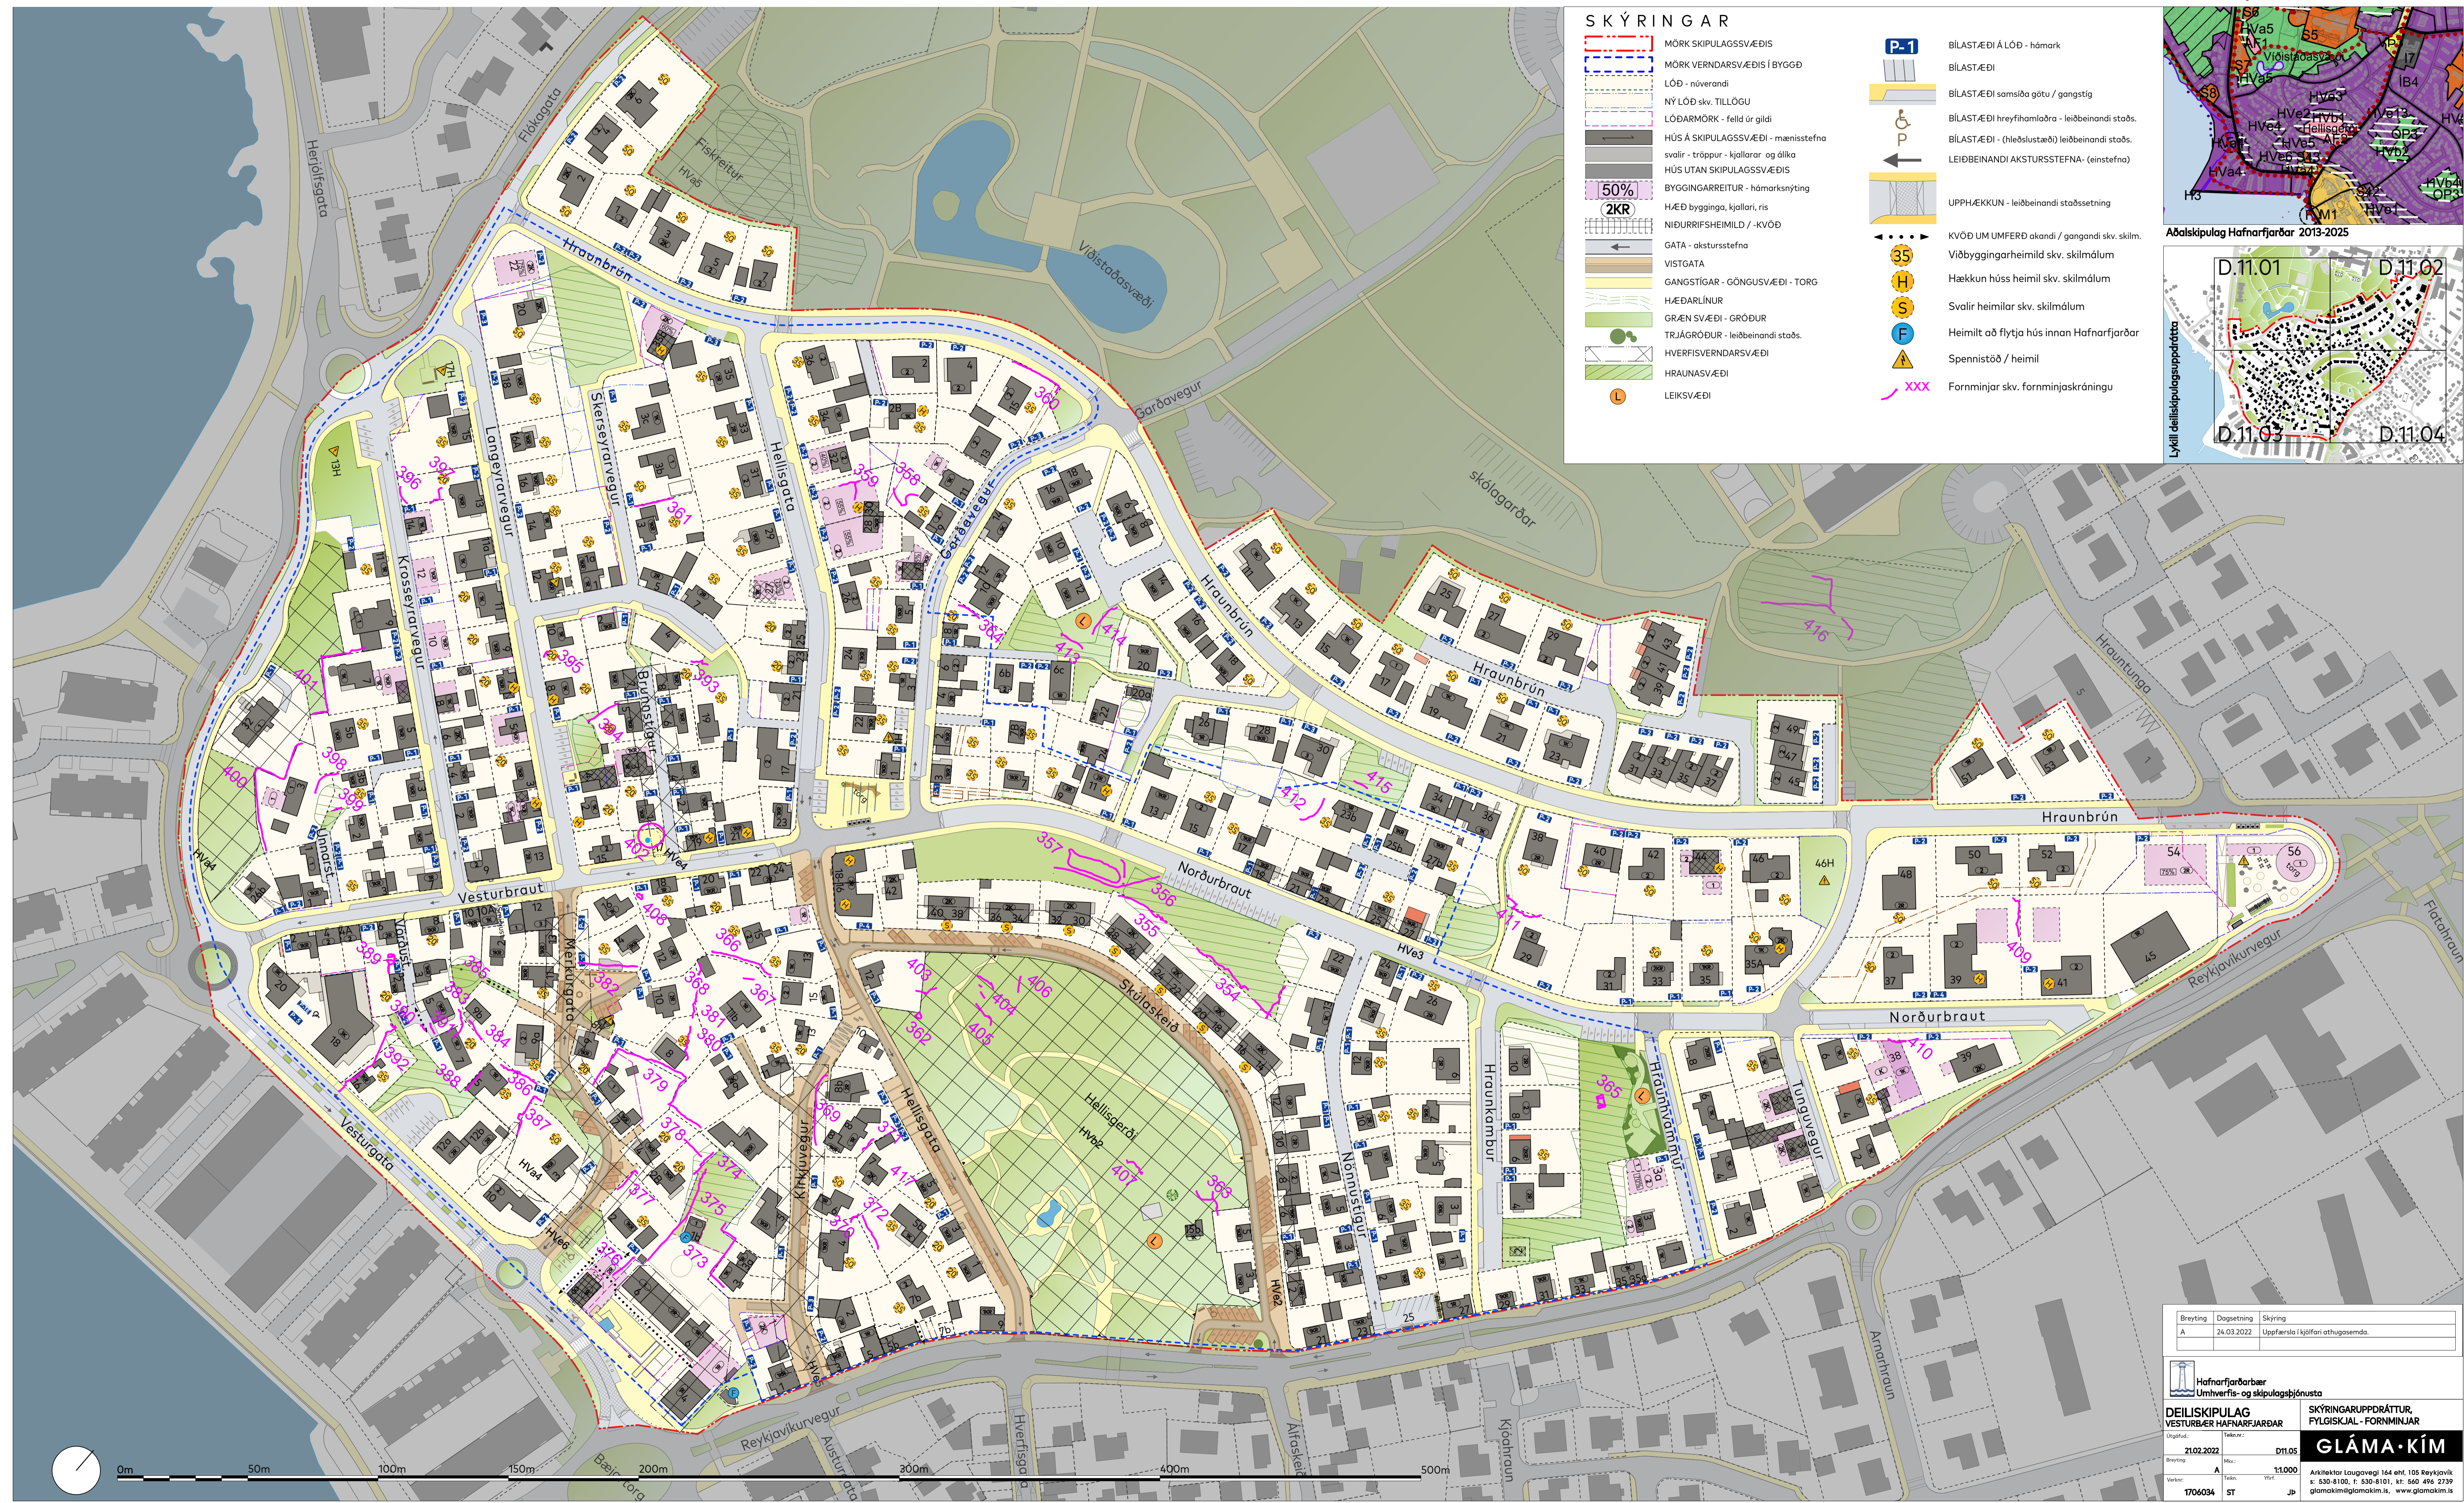
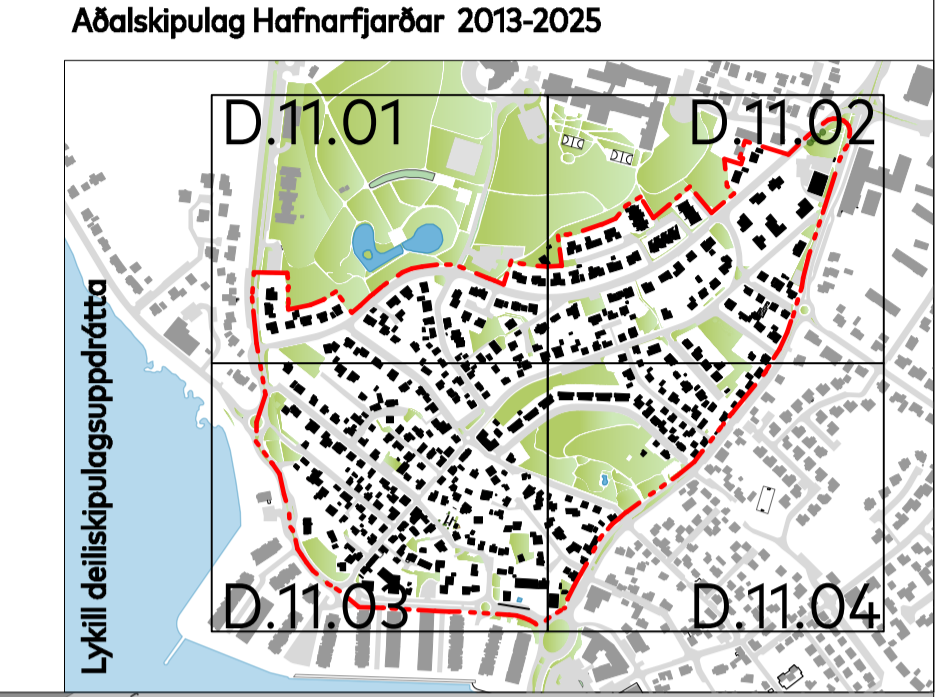
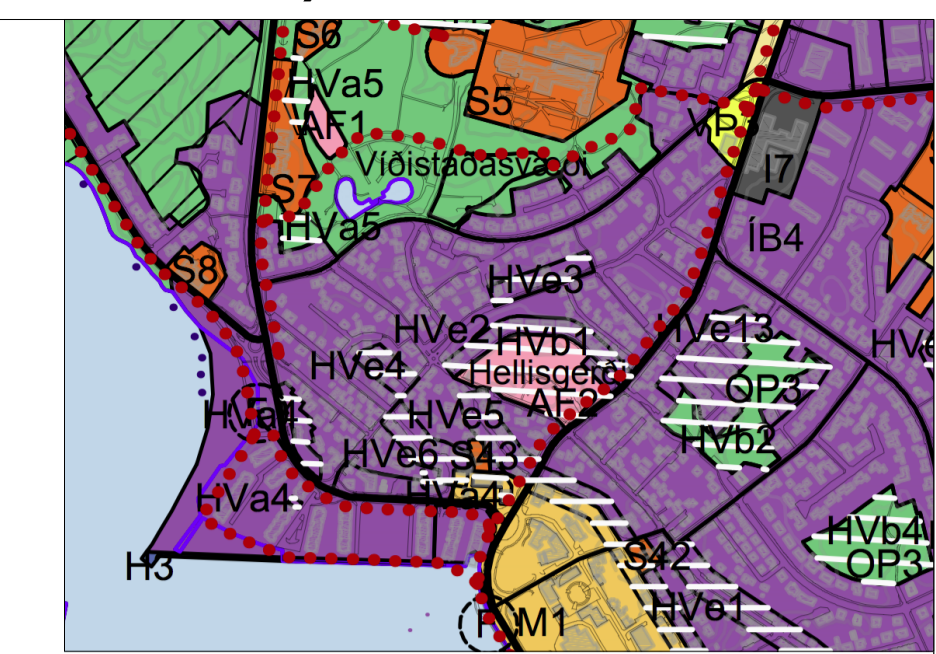


SKÝRINGAR

-  MÖRK SKIPULAGSSVÆÐIS
-  MÖRK VERNDARSVÆÐIS Í BYGGÐ
-  LÖÐ - núverandi
-  NÝ LÖÐ skv. TILÖGU
-  LÖÐARMÖRK - felld úr gildi
-  HÚS Á SKIPULAGSSVÆÐI - mannisstefna
-  HÚS UTAN SKIPULAGSSVÆÐIS
-  50% BYGGINGARREITUR - hámarksnýting
-  HÆÐ bygginga, kjallari, ris
-  NIDURRIFSHÉIMILD / -KVÖÐ
-  GATA - akstursstefna
-  VISTGATA
-  GANGSTÍGAR - GÖNGUSVÆÐI - TORG
-  HÆÐARLÍNUR
-  GRÆN SVÆÐI - GRÖÐUR
-  TRJÁGRÖÐUR - leiðbeinandi staðs.
-  HVERFISVERNDARSVÆÐI
-  HRAUNASVÆÐI
-  LEIKSVÆÐI

-  BÍLASTÆÐI Á LÖÐ - hámark
-  BÍLASTÆÐI
-  BÍLASTÆÐI samsíða götu / gangstíg
-  BÍLASTÆÐI hreyfihamlaðra - leiðbeinandi staðs.
-  BÍLASTÆÐI - (hleðslustæði) leiðbeinandi staðs.
-  LEIÐBEINANDI AKSTURSTEFNA - (einstefna)
-  UPPHÆKKUN - leiðbeinandi staðssetning
-  KVÖÐ UM UMFERÐI akandi / gangandi skv. skilm.
-  Vöðbyggingarheimild skv. skilmálum
-  Hækkun húss heimil skv. skilmálum
-  Svalir heimilar skv. skilmálum
-  Heimilt að flytja hús innan Hafnarfjarðar
-  Spennistöð / heimil
-  Fornminjar skv. fornminjaskráningu



Breyting	Dagsetning	Skýring
A	24.03.2022	Uppfærsla í kjölfari athugasemda.

Hafnarfjarðarbær Umhverfis- og skipulagsþjónusta	
DEILISKIPULAG VESTURBÆR HAFNARFJARÐAR	SKÝRINGARUPPDÁTTUR, FYLGISKJAL - FORNMINJAR
Útgáfudagur: 21.02.2022	Teljar: DT1.05
Breyting: A	Mál: 11.000
Verður: 1706034	St: ST

GLÁMA·KÍM
 Arkitektar Laugavegi 164 ehf., 105 Reykjavík
 s: 530-8100, f: 530-8101, kt: 560 496 2739
 glamakim@glamakim.is, www.glamakim.is