


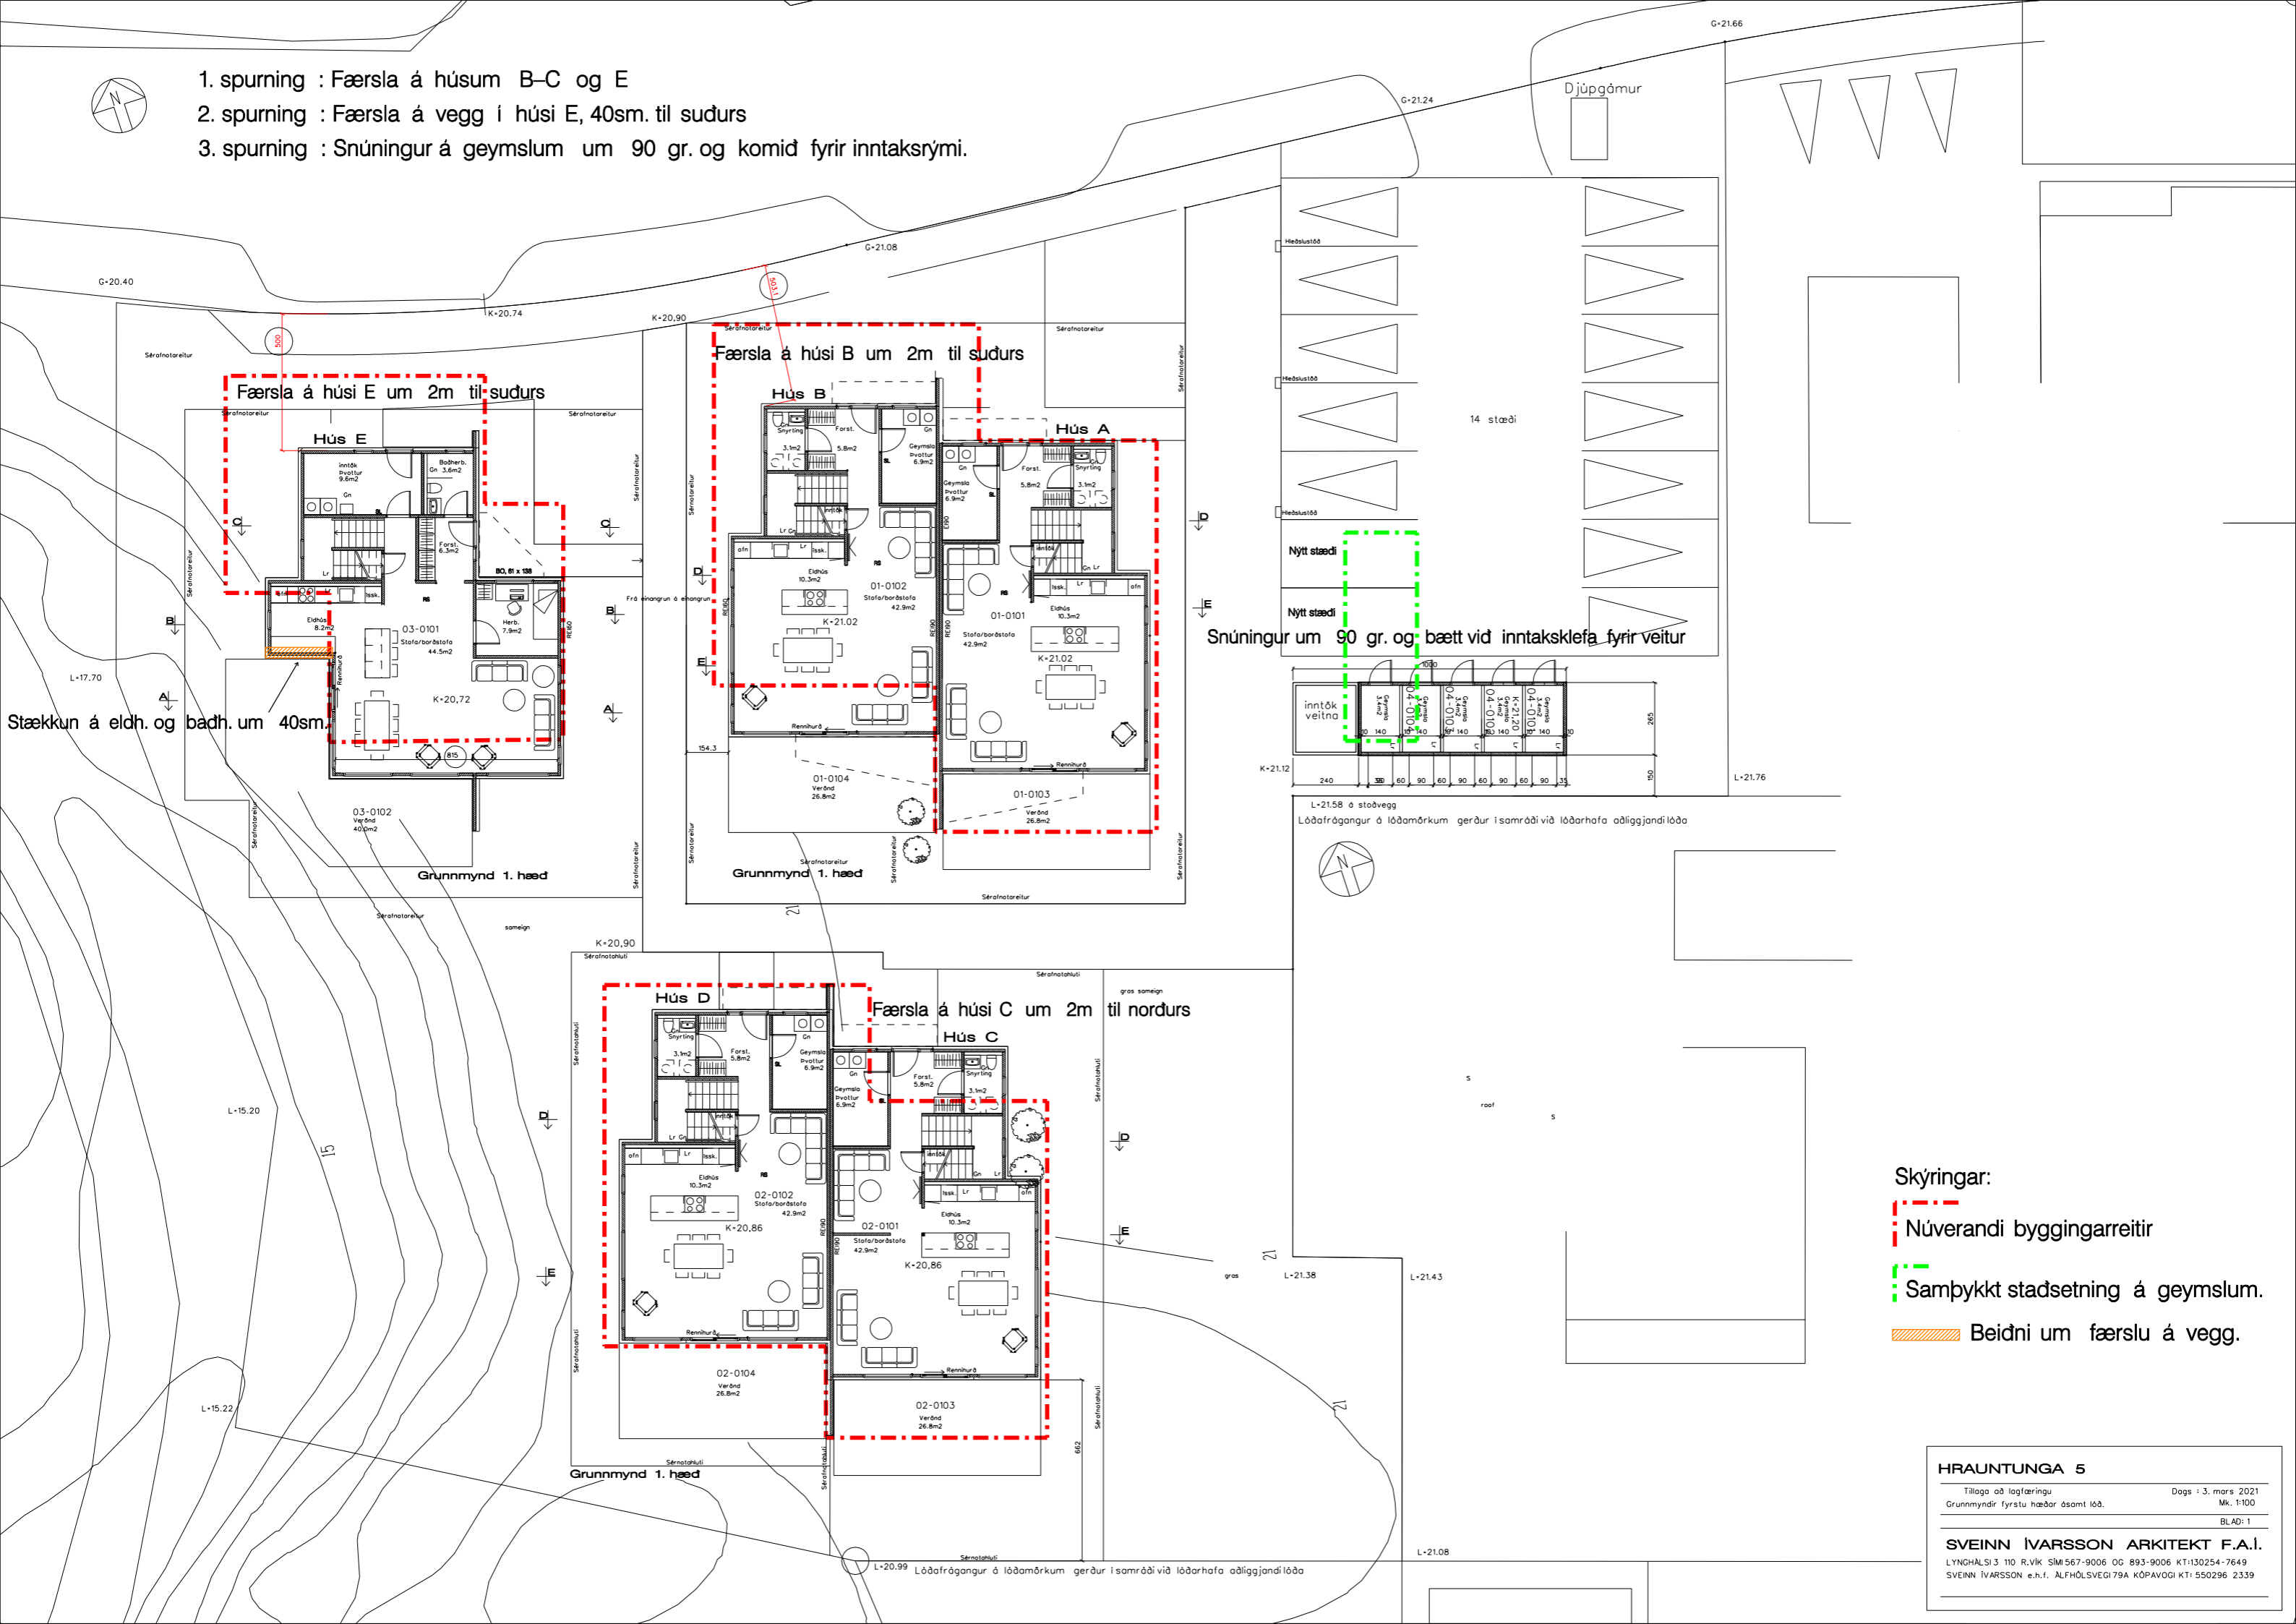

1. spurning : Færsla á húsum B-C og E
2. spurning : Færsla á vegg í húsi E, 40sm. til suðurs
3. spurning : Snúningur á geymslum um 90 gr. og komið fyrir inntaksrými.



Færsla á húsi E um 2m til suðurs

Færsla á húsi B um 2m til suðurs

Færsla á húsi C um 2m til norðurs

Snúningur um 90 gr. og bætt við inntaksklefa fyrir veitur

Stækkun á eldh. og badh. um 40sm.

- Skýringar:
- Núverandi byggingarreitir
 - Samþykkt staðsetning á geymslum.
 - Beidni um færslu á vegg.

HRAUNTUNGA 5

Tillaga að lagfæringu Dags : 3. mars 2021
 Grunnmyndir fyrstu hæðar ásamt lóð. Mk. 1:100
 BLAD: 1

SVEINN ÍVARSSON ARKITEKT F.A.Í.
 LYNCHÁLSI 3 110 R.VÍK SÍM 567-9006 OG 893-9006 KT:130254-7649
 SVEINN ÍVARSSON e.h.f. ALFHÖLSVEGI 79A KÓPAVOGI KT: 550296 2339