

ÚTG. DAGS. SKÝRING


SÖRLASKEIÐ 13a STÆKKUN Á REIÐHÖLL SÖRLA
HAFNARFIRÐI

BURÐARVIRKI - FORHÖNNUN
GRUNNMYND - 1. HÆÐ

SAMÞYKKT: KENNITALA:

DAGS. ÚTGÁFU: 10.10.2019 HÖNNUÐUR: HE
DAGS. BRÉYT: YFIRFARID AF:

MÆLIKVÆÐI: 1:200

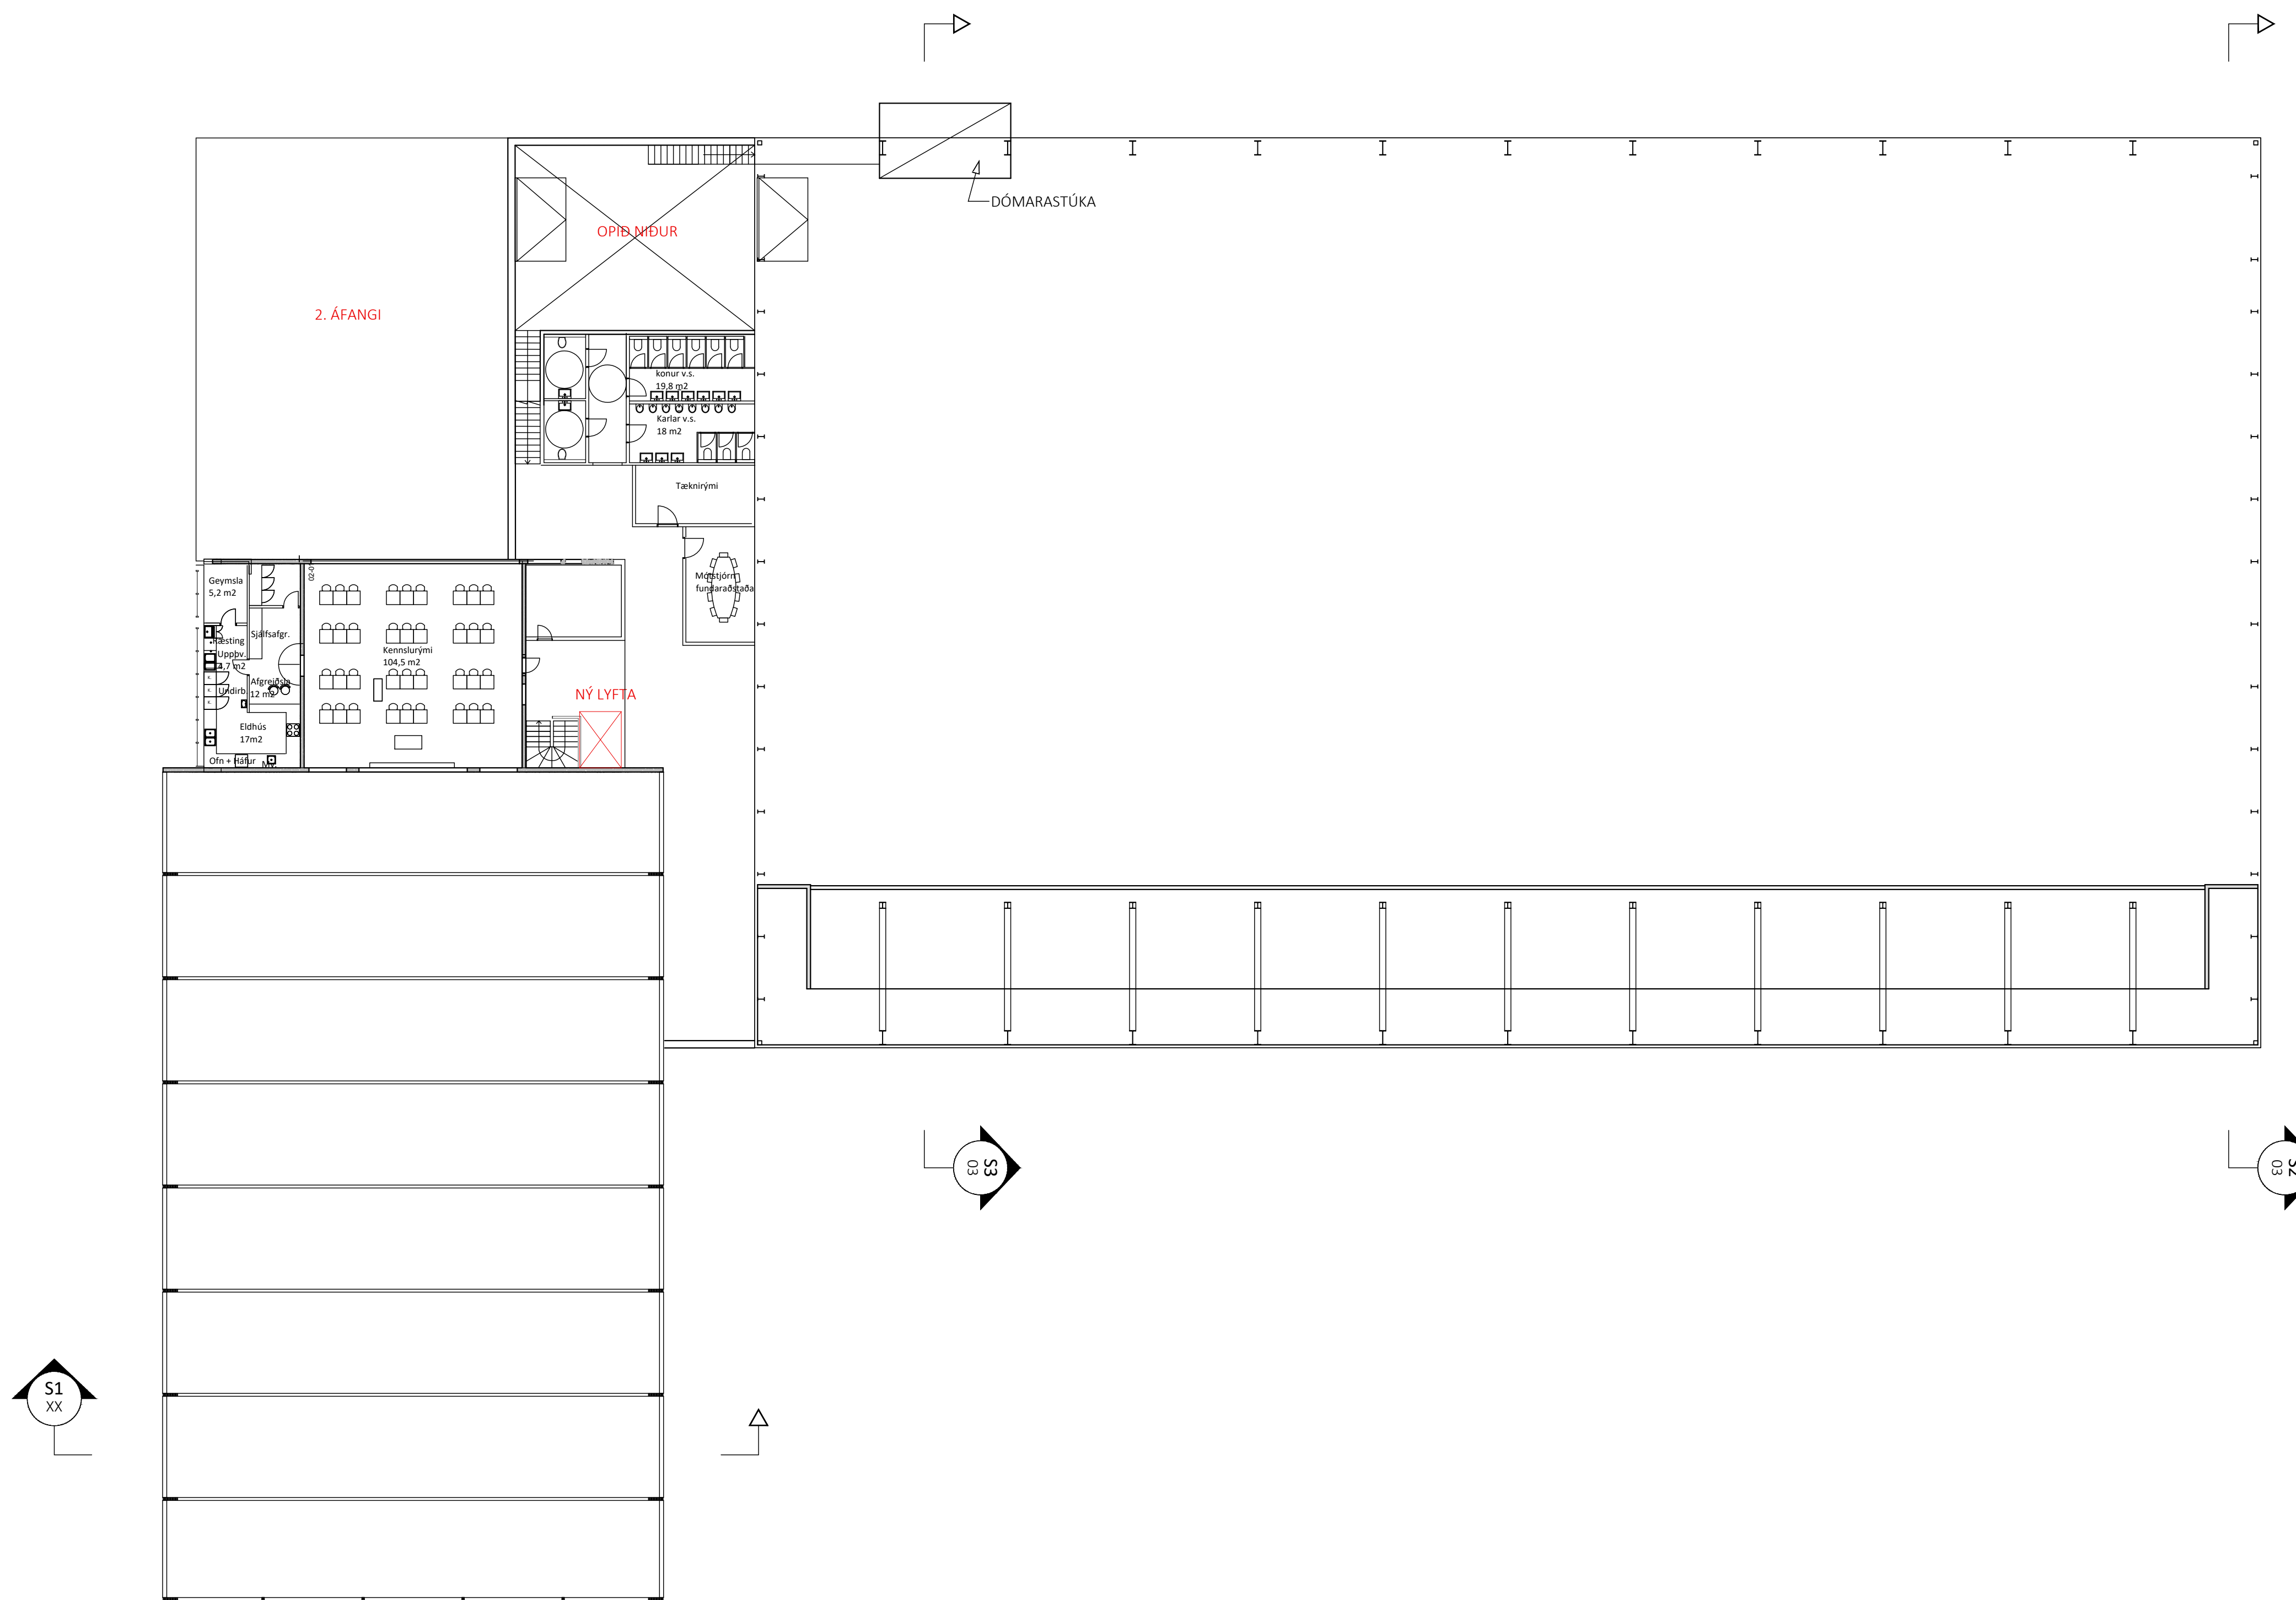

ÚTG. DAGS. SKÝRING

SÖRLASKEIÐ 13a STÆKKUN Á REIÐHÖLL SÖRLA
HAFNARFIRÐI


BURÐARVIRKI - FORHÖNNUN
GRUNNMYND - 2. HÆÐ

SAMPYKKT: KENNITALA:


DAGS. ÚTGÁFU: 10.10.2019 HÖNNUDUR: HE
DAGS. BRÉYT: YFIRFARID AF:

MÆLIKVARDI: 1:200

S2
M1:75

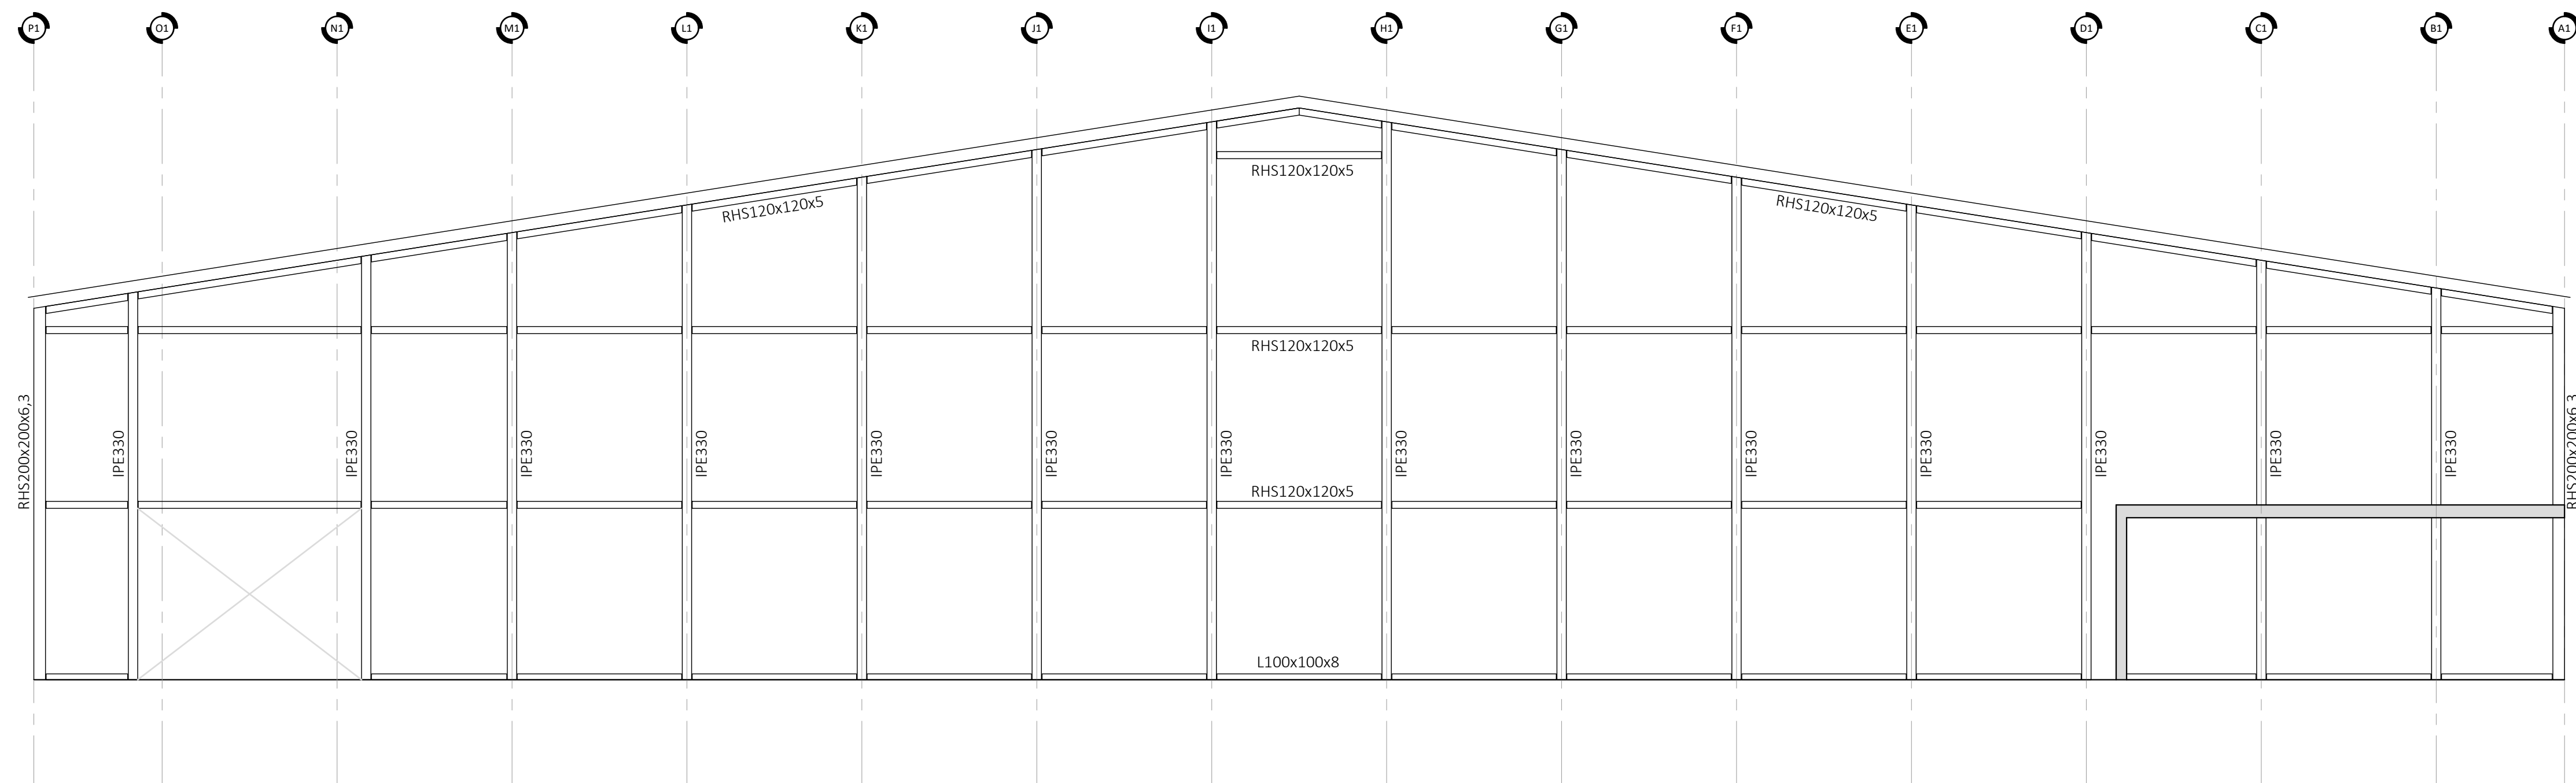

S3
M1:75

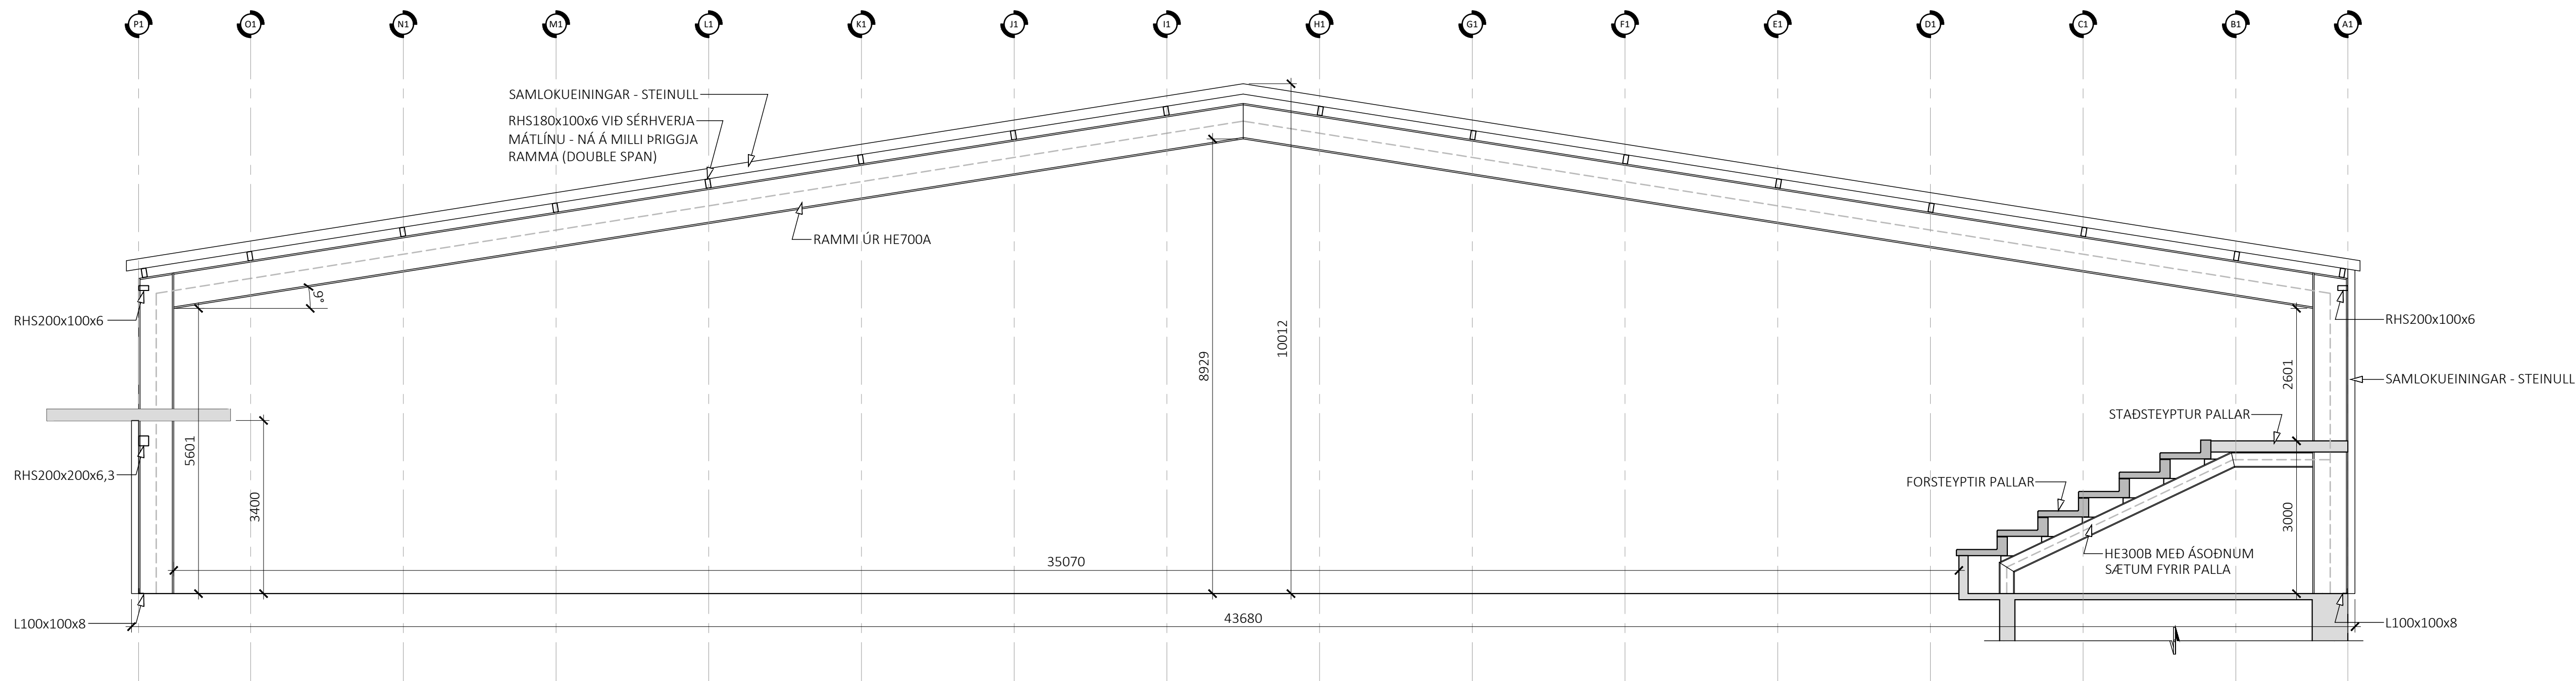

ÚTG. DAGS. SKÝRING

SÖRLASKEIÐ 13a
HAFNARFIRÐI

STÆKKUN Á REIÐHÖLL SÖRLA

BURÐARVIRKI - FORHÖNNUN
SNIÐ

SAMPYKKT:

KENNITALA:

DAGS. ÚTGÁFU: 10.10.2019
DAGS. BREYT:

HÖNNUDUR: HE
YFIRFARID AF:

MELIKVARDI: 1:75

HANNA
VERKFRÆÐISTOFA

19013 03
VERKNR. NÚMER ÚTG.

ÁRMÖLA 4-6 108, REYKJAVÍK KT. 631216-0480 SÍMI: 771-5252
hannaverkis.is hrund@hannaverkis.is



ÚTG. DAGS. SKÝRING

SÖRLASKEIÐ 13a
HAFNARFIRÐI

STÆKKUN Á REIÐHÖLL SÖRLA

BURÐARVIRKI - FORHÖNNUN
LOFTMYND

SAMPYKKT:

KENNITALA:

DAGS. ÚTGÁFU: 10.10.2019

DAGS. BRÉYF:

MÆLIKVÆRÐI: 1:400

HÖNNUDUR: HE

YFIRFARID AF:


HANNA
VERKFRÆÐISTOFA

19013

04

VERKNR.

NÚMÉR

ÚTG.

ÁRMÖLA 4-6 108, REYKJAVÍK KT. 631216-0480 SÍMI: 771-5252
hannaverkis.is hrund@hannaverkis.is