


SUÐURBAKKI

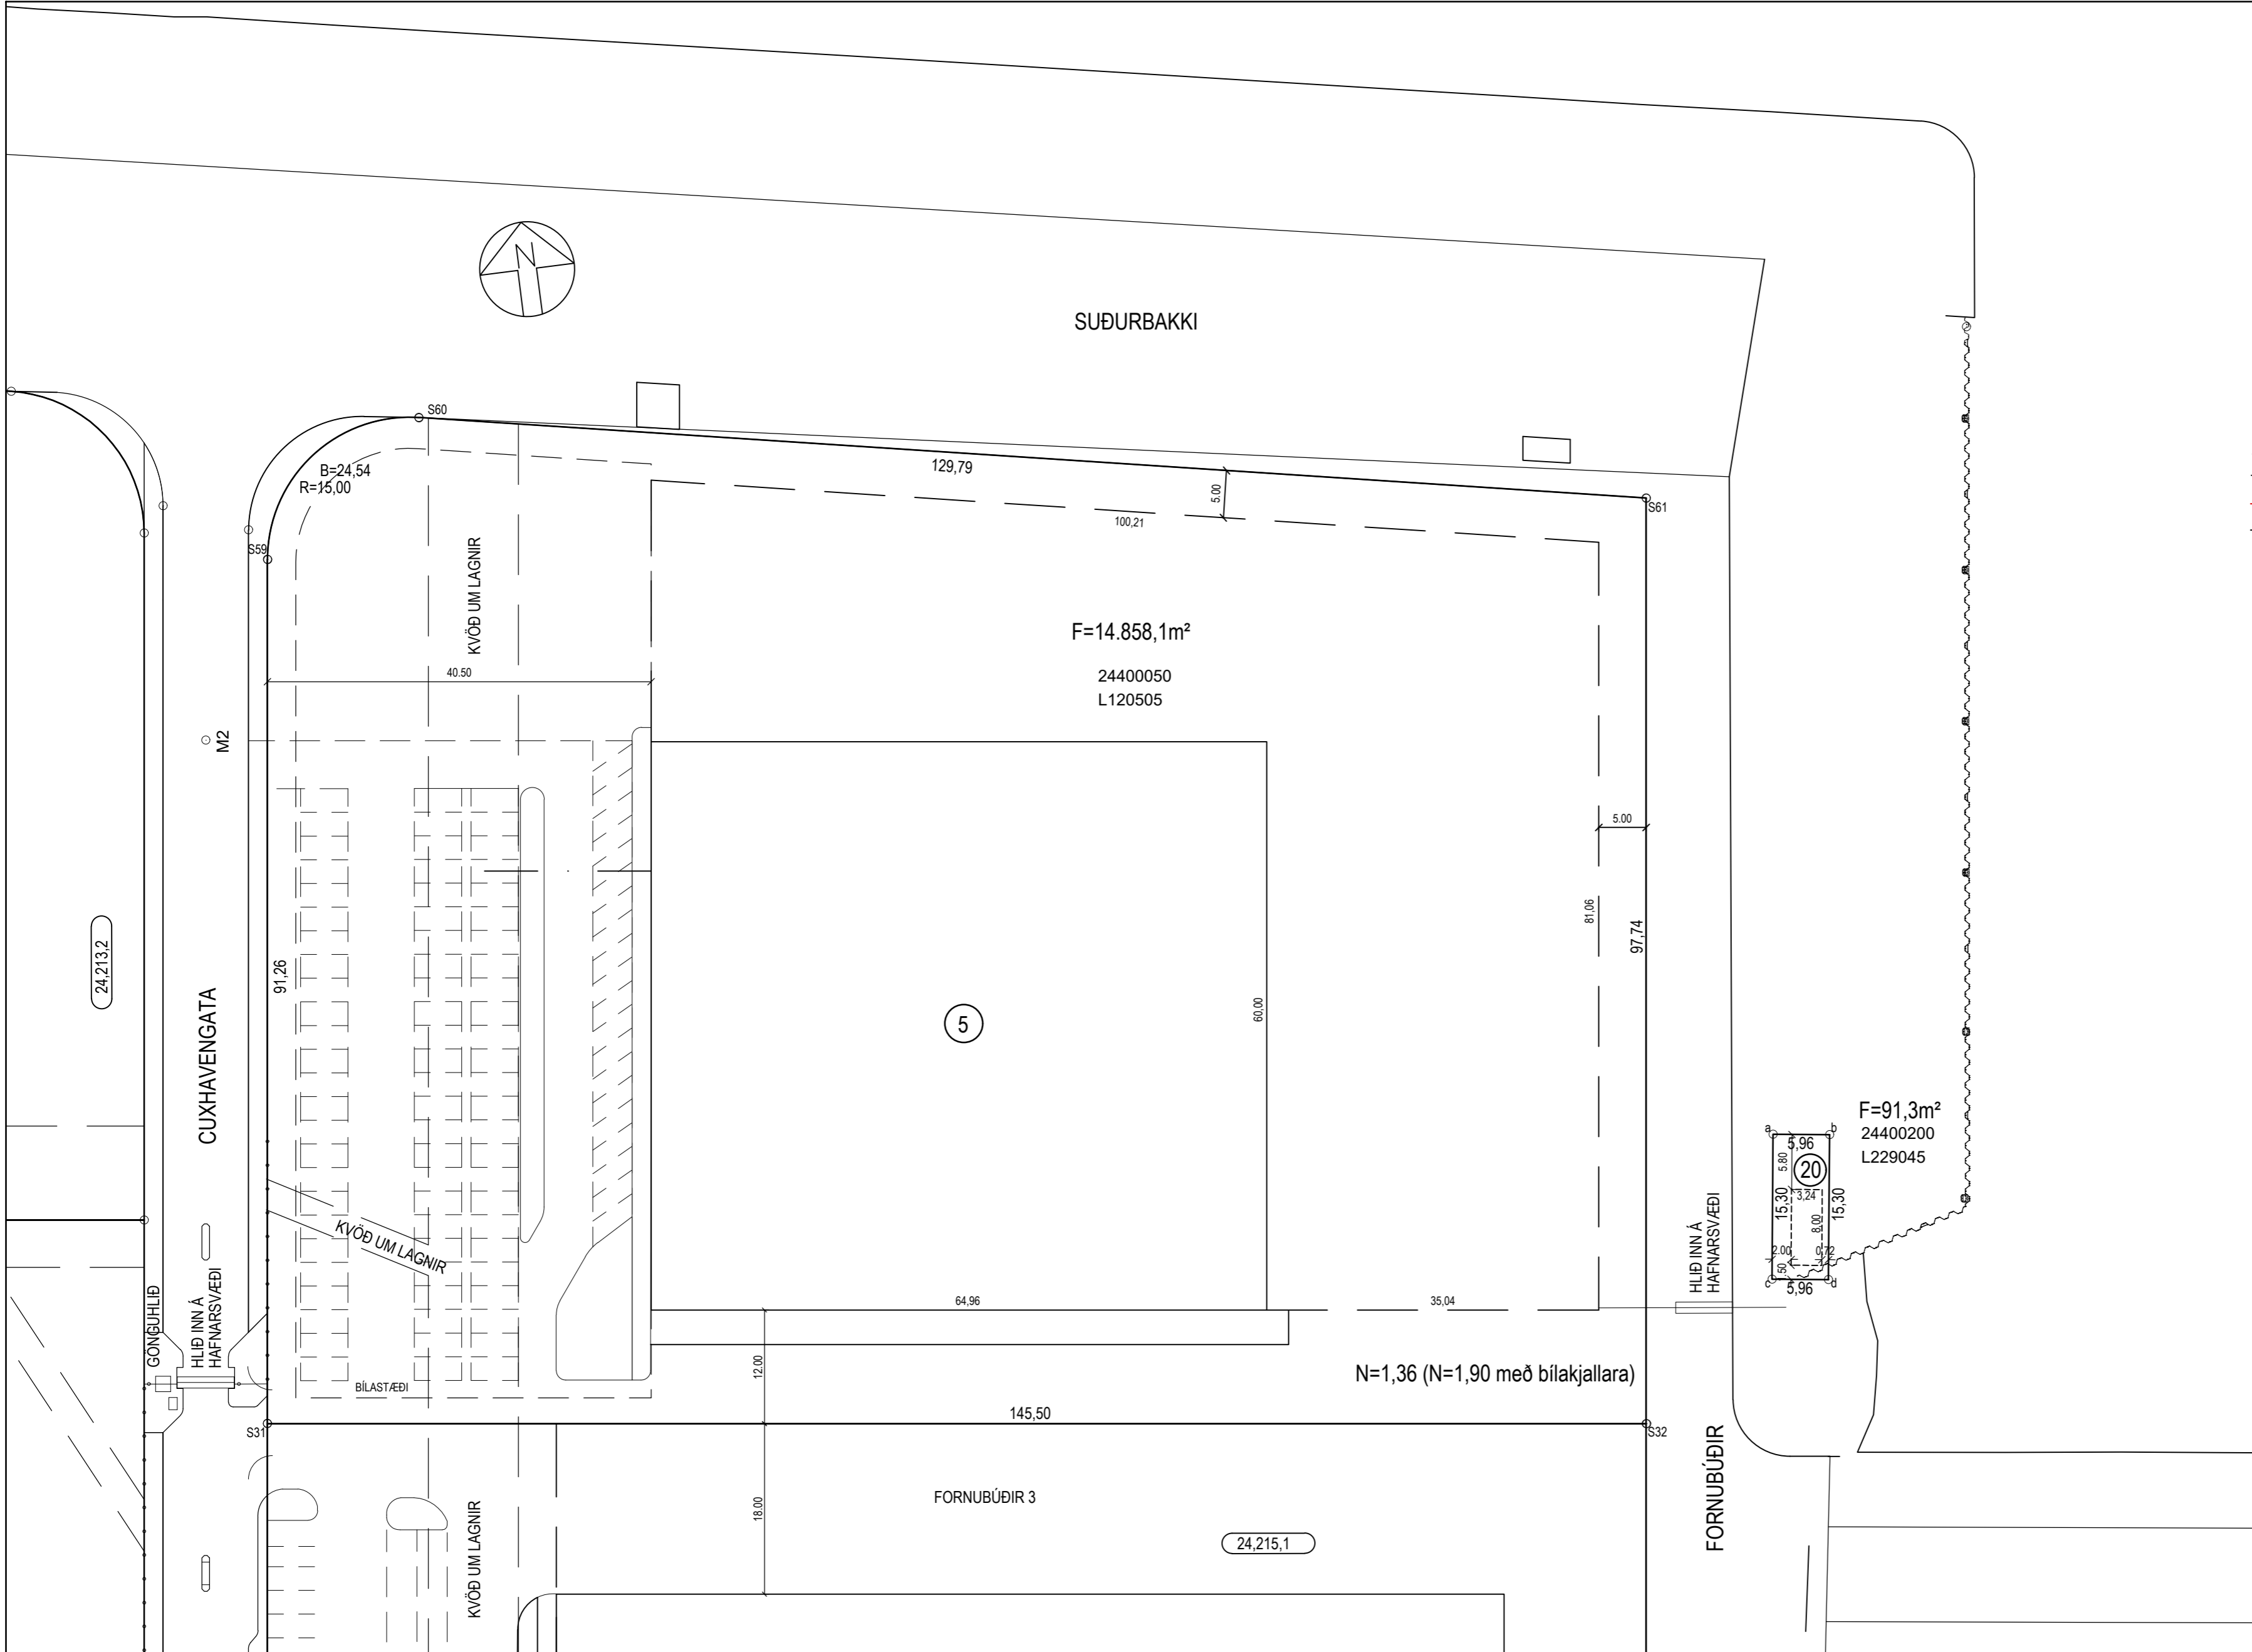


F=14.858,1m<sup>2</sup>

24400050  
L120505

5

F=91,3m<sup>2</sup>


24400200  
L229045

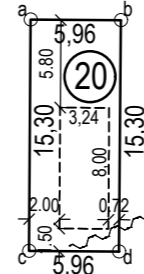

N=1,36 (N=1,90 með bílakjallara)

SKÝRINGAR:

- BUNDIN BYGGINGARLÍNA
- YSTU LEYFILEG MÖRK BYGGINGA
- GIRÐING HAFNARSVÆÐIS
- s10 HORNÞUNÐAR LÓÐA
- 10000010 STAÐGREININÚMÉR
- L180351 LANDEIGNARNÚMÉR
- N NÝTINGARHLUTFALL
- F FLATARMÁL LÓÐAR
- 7 NÚMÉR LÓÐAR
- BÍLASTÆÐI
- 23.221.1 STGR.NÚMÉR AÐLIGGJANDI LÓÐABLADA

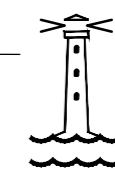

HAFNARFJARÐARBÆR  
SKIPULAGS- OG BYGGINGASVIÐ

FORNUBÚÐIR 5 OG 20	
MÆLIBLAÐ	24,252,2
Teikn.nr.:	121.029
SUÐURHÖFN	
Mælt:	IR
Sampykkt:	PS
Hannað:	KRÁS/BATTERIÐ
Dags.:	5.2.1997
Teiknað:	EJ
M.kv.:	1:500
Breytt:	
Blaðst.: A2	

HNITASKRÁ:

x	y		HNIT: X	Y
355183.107	399143.132	S31		
355327.435	399124.683	S32		
355194.678	399233.656	S59		
355212.429	399246.477	S60		
355339.827	399221.632	S61		
355344.595	399153.239	a		
355350.507	399152.494	b		
355342.538	399138.130	c		
355348.450	399137.329	d		

BREYTINGAR:

ENDURGERT MÆLIBLAÐ: GRUNNI VARPÐ ÚR RVK-HNITAKERFI Í LANDSHNITAKERFIÐ ISN-93 HNITASKRÁ UPPFÆRD Í OKT 2013  
 TEIKNAD EFTIR MÆLIBLAÐI HALLDÓRS HANNESSONAR DAGS. 04. 1990  
 A: FÆRSLA CUXHAVENGÖTU BREYTTAR LÓÐASTÆRÐIR OG NÝTT DEILISKIPULAG SAMÞYKKT AF HAFNARSTJÓRN 5.9.18.10.2002, SKIPULAGS- OG BYGGINGARÁÐI 8.10.2002 OG BÆJARSTJÓRN 15.10.2002  
 B: BREYTT DEILISKIPULAG FORNUBÚÐA 1, 3 OG 5, ÖSEYRARBRAUTAR 4 OG CUXHAVENGÖTU 2, SKV. SKIPULAGS- OG BYGGINGAFULLTRÚA DAGS. 18.9.2013, ÖDLADIST GILDI 4.10.2013  
 C: BREYTT DEILISKIPULAG FORNUBÚÐIR 5, HEIMILT AÐ REISA ALLT AÐ 5 HÆÐA SKRIFSTOFU OG ÞJÓNUSTUBYGGINGU. SAMÞYKKT AF SKIPULAGS- OG BYGGINGARÁÐI 25.04.2017 OG BÆJARSTJÓRN 27.04.2017. ÖDLADIST GILDI 26.05.2017  
 D: 16.09.2019/EJ: NÝ LÓÐ FORNUBÚÐIR 20, FYRIR MASTUR OG SPENNUHÚS