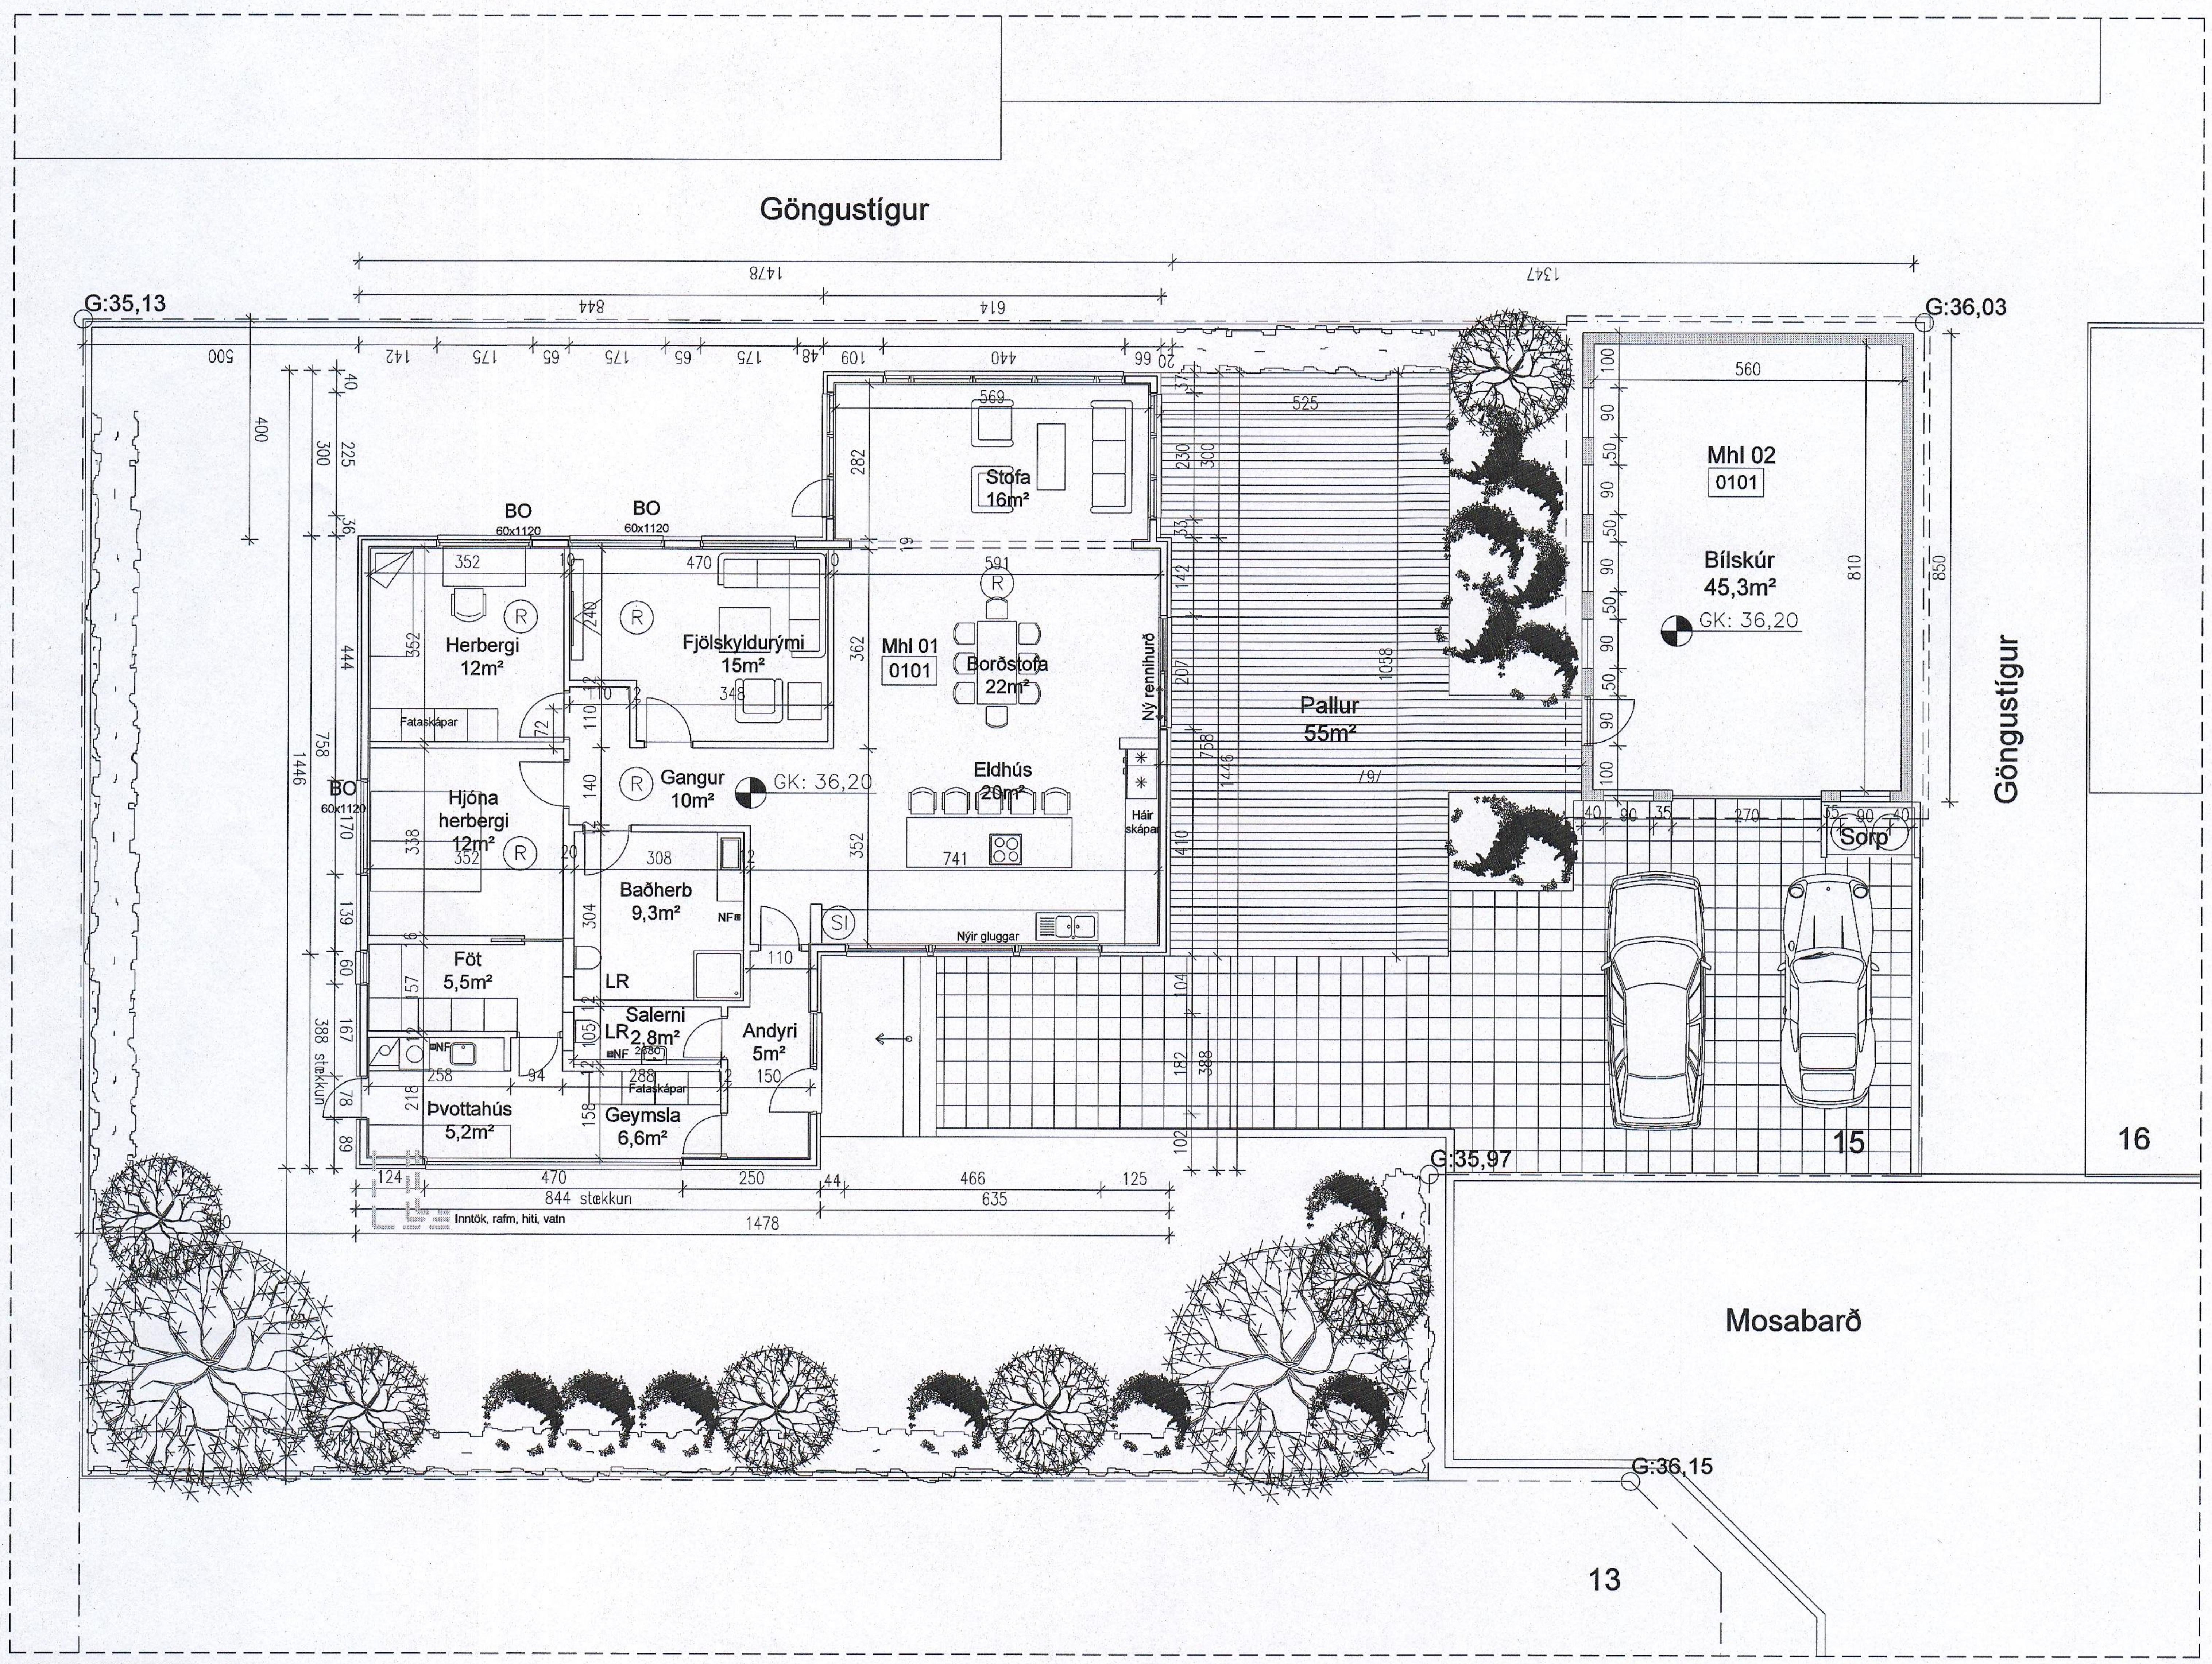

GRUNNMYND. Mkv: 1:100

(SI)	Slökkvitæki
(R)	Reykskynjari
BO	Björgunarop
NF	Gólfniðurfall

Húsið uppfylli kröfur byggingarrreglugerðar um kólnunartölur:

U-gildi þaks er	< 0,2
U-gildi útveggja er	< 0,4
U-gildi glugga er	< 2,0
U-gildi hurða er	< 3,0
U-gildi botnplötu er	< 0,3
U-gildi vegið meðaltal	< 0,85

LANDNÚMER: L121999
STAÐGREINIR: 1400-1-63800150
Fastanúmer :2078343

Umsókn:
Húsið var upphaflega hannað af Húsnæðisstofnun Ríkisins og byggt árið 1983. Húsið er reist úr timbri og var upphaflega klætt með lóðréttri vatnsklæðningu enn er núna klætt með málaðri bárujárnsklæðningu. Þak hússins er heilklætt kraftsperruþak og einangrað með 200mm steinullareinangrun.
Sótt er um að fá leyfi til að stækka húsið á norðurhlið þess með 35m² viðZ E byggingu. Eldhúsið verður fært þar sem þvottahúsið er og opnað verður inn í stofu. Opnað verður út á pall sem er á milli bílskúrs og hússins. Í viðbygginguni verður þvottahúsið, stærra andyri, gestasalerni, fataherbergi og geymsla. Viðbyggingin verður reist úr timbri.

Stærðir:

Núverandi hús	:130m²	285,2m³
Bílskúr	:51m²	142,6m³
Viðbygging	:32,7m²	86,0m³

Útveggir:
Gipsklæðning, 45x45mm raflagnagrind, rakavarnarlag, 45x145mm stoðir með 150mm einangrun á milli, 9mm krossviður, öndunardúkur, ál-leiðarar og álklæðning.
Þakvirki:
Gipsklæðning, 45x45mm raflagnagrind, rakavarnarlag, 45x225mm sperrur með 200mm þakullareinangrun, 25mm loftunarbil, 25x150mm klæðning, 2 laga ásoðin þakdúkur og bárujárnsklæðning.
Gólf:
Gólf er staðsteypt, niður með sökklum og undir gólfplötu er sett 100mm einangrun, húsið verður hitað með gólfhita sem verður settur í ílögn.
Gluggar:
Allir gluggar verða endurnýjaðir og verða af Ideal Combi gerð, þ.e.s. ál/tré gluggar eða sambærilegir. Gler í glugga verður tvöfalt. ÍST-EN3 Handslökkvitæki verður staðsett í húsinu samkvæmt 165. gr byggingareglugerðar.

05.03.2019
SLÖKKVILIÐ HÖFUÐBORGARSVÆÐISINS

Breyting: A - 10.01.18. Teikning lagfærð í samræmi við athugarsemdir byggingarfulltrúa 02.01.19.

Heiti verks:
Mosabarð 15, 220 Hafnarfirði.

Verkefni:
Stækkun á húsi og útlitsbreyting.

Heiti teikningar:
Grunnmynd.

Dags.: 10.12.2018 | Hannað: SÞJ | Yfirfarið: SÞJ | Teiknað: SÞJ

Sturla Þór Jónsson Arkitekt FAÍ
Stýrimannastíg 13, 101 Reykjavík, Sími 695-1752, sturla.jonsson@gmail.com, KT:280465-4459

Blaðastærð:	Mælikvarði:	Verknúmer:	Númer teikningar:	Breiting:
A2	1:100	1097	1097-00-002	A