

Ábalskipulag Hafnarfjarðar 2013-2025



Staðsetning reits

sjá D11.02

SKÝRINGAR


- MÖRK SKIPULAGSSVÆÐIS
- MÖRK VERNDARSSVÆÐIS Í BYGGÐ
- LÓÐ - núverandi
- NÝ LÓÐ skv. TILLÖGU
- LÓÐARMÖRK - felld úr gildi
- HÚS Á SKIPULAGSSVÆÐI - mænisstefna
- svallir - tröppur - kjallrar og ólka
- HÚS UTAN SKIPULAGSSVÆÐIS
- BYGGINGARREITUR - hámarksnýting
- 2KR HÆÐ bygginga, kjallari, ris
- NIÐURRÍFSHEIMILD
- GATA - einstefna
- VISTGATA
- GANGSTÍGAR - GÖNGUSVÆÐI - TORG
- HÆÐARLÍNUR
- GRÆN SVÆÐI - GRÖÐUR
- TRJÁGRÖÐUR - leiðbeinandi staðs.
- HVERFISVERNDARSSVÆÐI
- HRAUNASVÆÐI
- P-1 BÍLASTÆÐI Á LÓÐ - hámark
- P-2 BÍLASTÆÐI samsíða götu
- P-3 BÍLASTÆÐI hreyfihamlaðra - leiðbeinandi staðs.
- P-4 BÍLA-(HLEÐSLU)STÆÐI - leiðbeinandi staðs.
- P-5 BEKKUR - leiðbeinandi staðs.
- P-6 KVÓÐ UM UMFERÐ akandi / gangandi skv. skilm.
- P-7 Vöbýggingarheimild skv. skilmálum
- P-8 Hækkun húss heimil skv. skilmálum
- P-9 Svallir heimilar skv. skilmálum
- P-10 Leiksvæði

Deiliskipulag þetta sem fengið hefur meðferð í samræmi við ákvæði 41. gr. skipulagslaga nr. 123/2010 var samþykkt í \_\_\_\_\_ þann \_\_\_\_\_ 201\_\_\_\_ og í \_\_\_\_\_ þann \_\_\_\_\_ 201\_\_\_\_.

Tillagan var auglöst frá \_\_\_\_\_ 201\_\_\_\_ með athugasemdafresti til \_\_\_\_\_ 201\_\_\_\_.

Auglýsing um gildistöku deiliskipulagsins var birt í B-deild Stjórnartíðinda þann \_\_\_\_\_ 201\_\_\_\_.

		DEILISKIPULAGSUPPDÁTTUR
<b>DEILISKIPULAG VESTURBÆR HAFNARFJARÐAR</b>		<b>GLÁMA-KÍM</b>
Dátum: 01.10.2021 Blaðnúmer: 1706034	Skilnúmer: ST Dæmi: D11.01 Mál: 1500 Vilt: 1:500	Arkitekt Laugavegi 164 ehf. 105 Reykjavík s: 530-8100, f: 530-8101, kt: 560 496 2739 glamakim@glamakim.is, www.glamakim.is

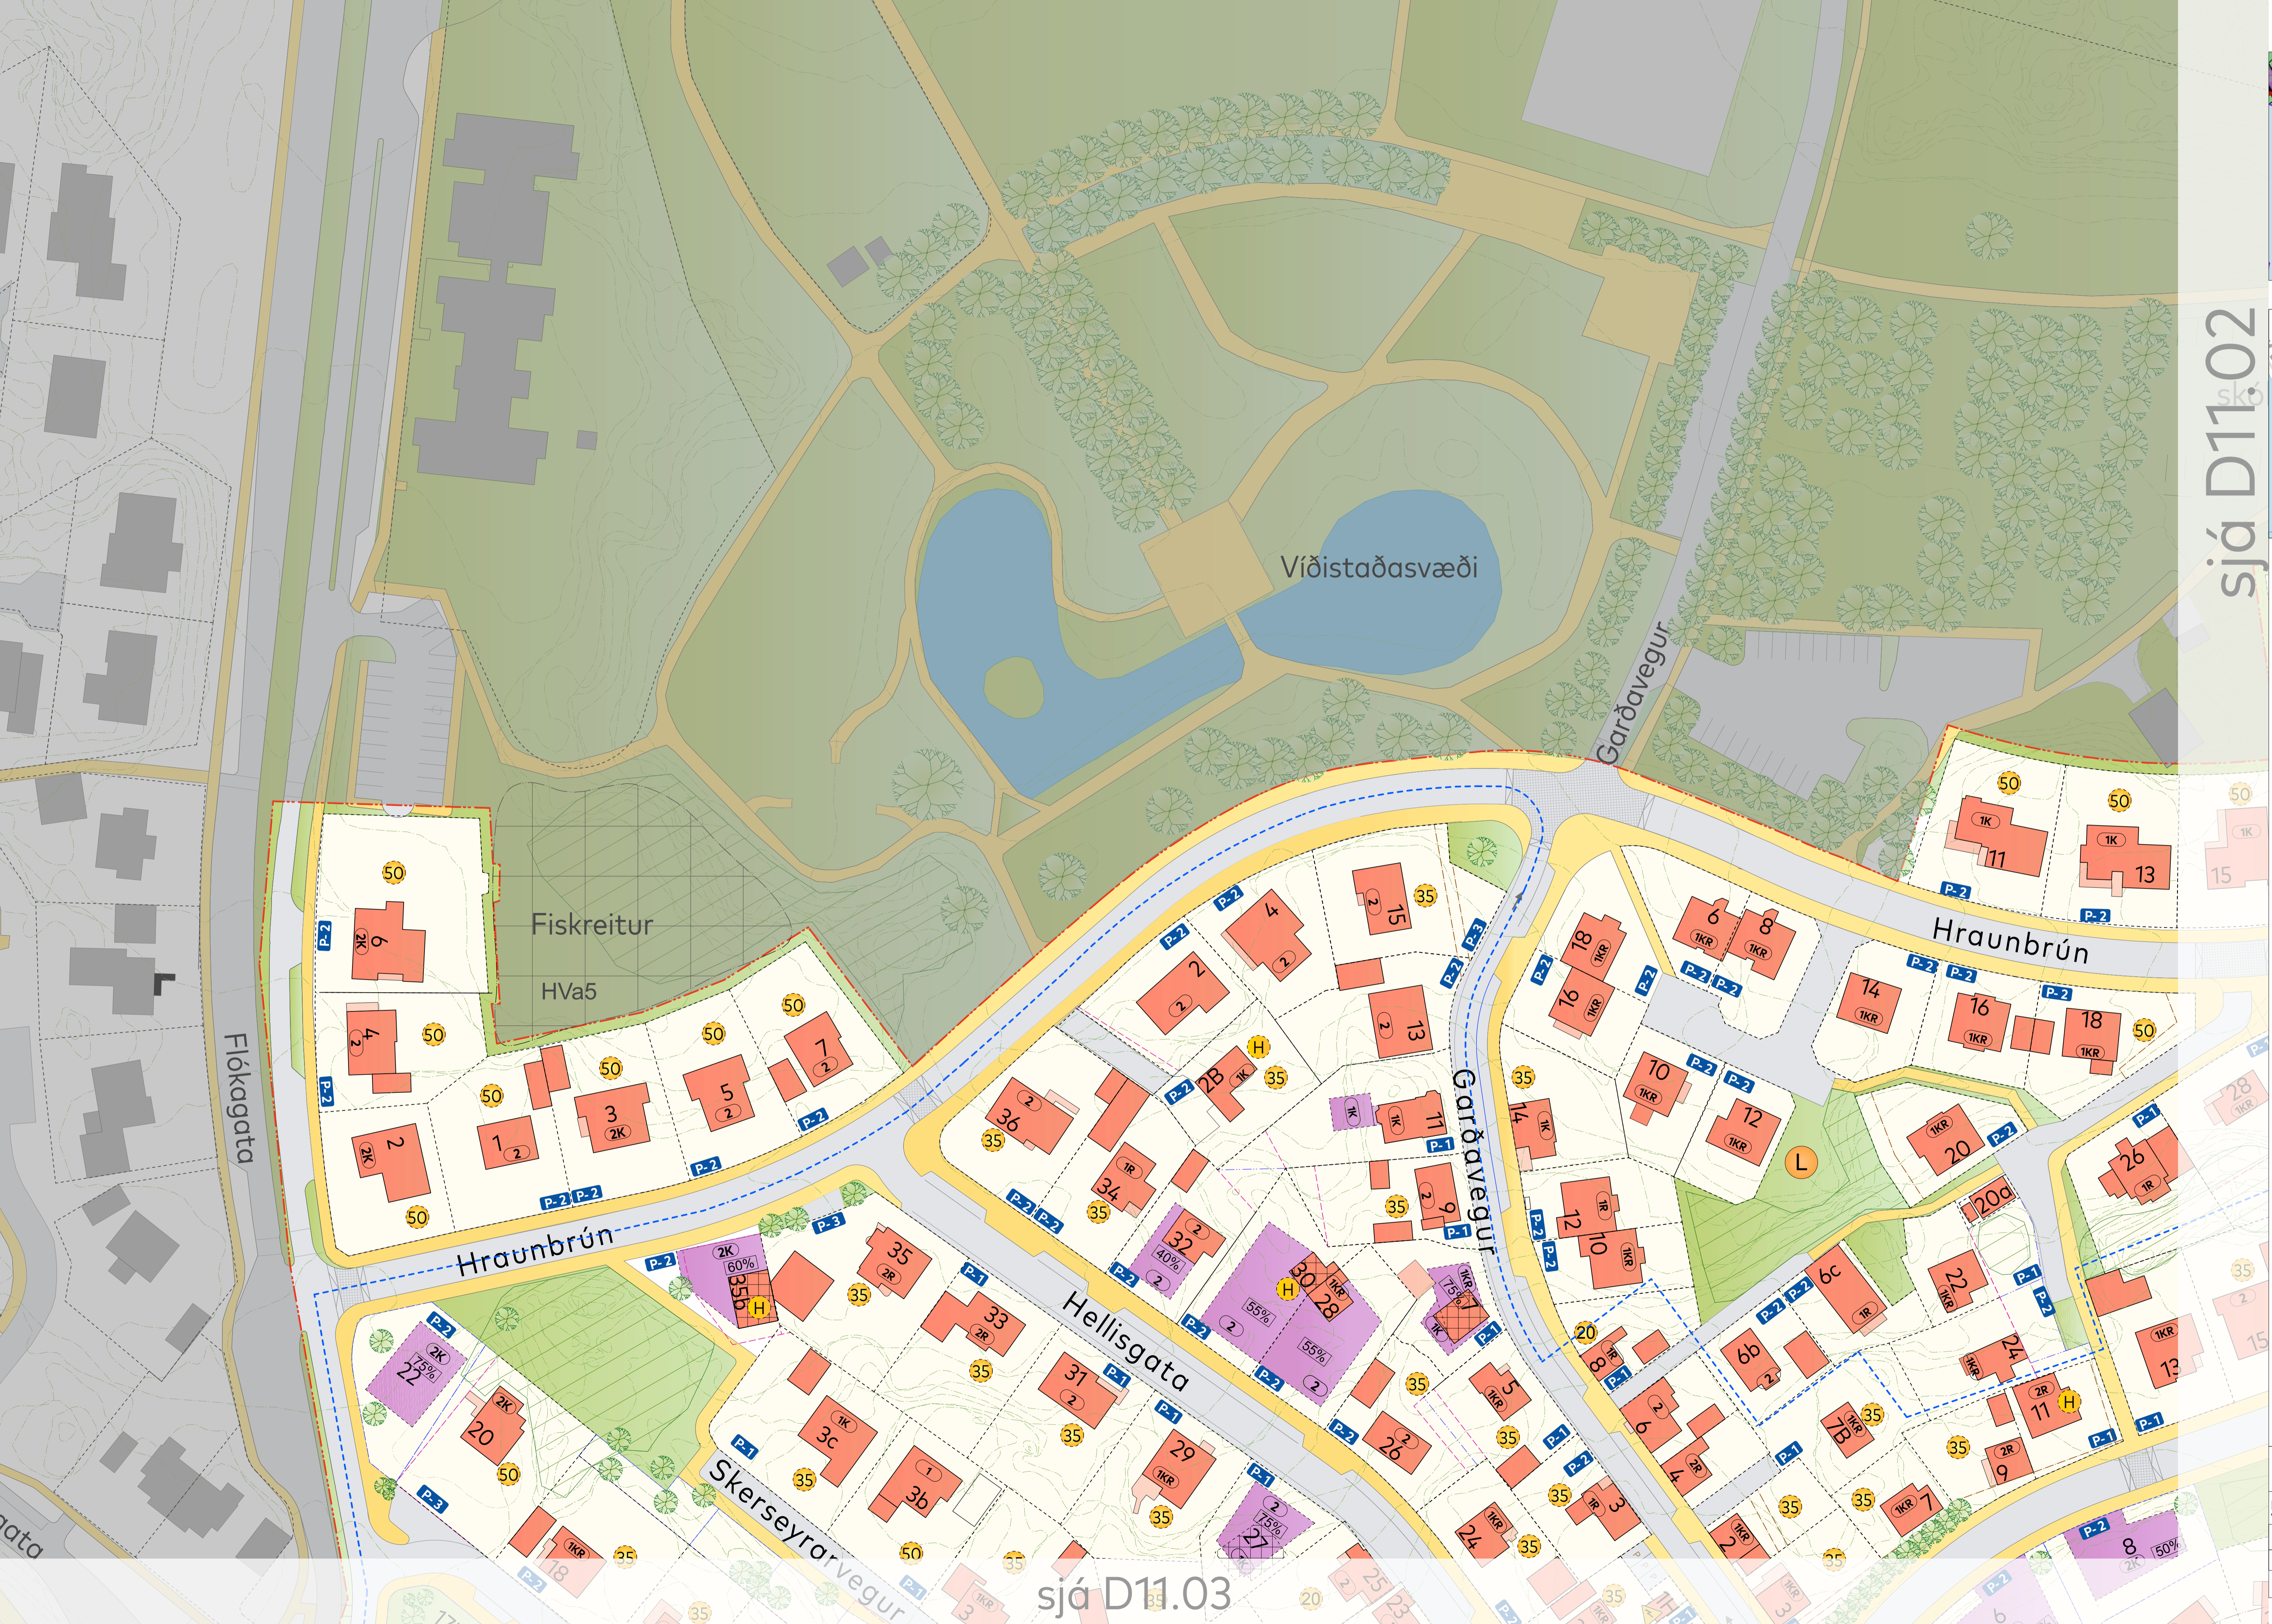

sjá D11.03