


Ábalskipulag Hafnarfjarðar 2013-2025

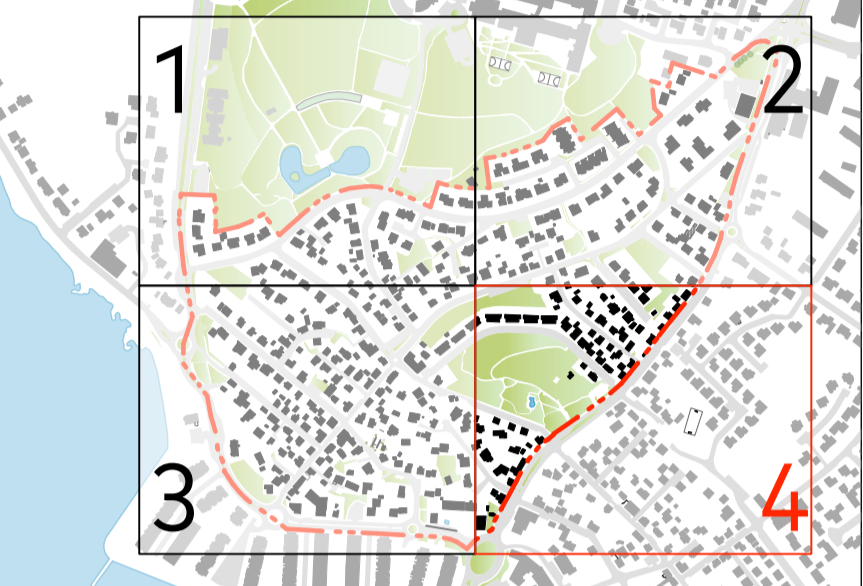

Staðsetning reits

SKÝRINGAR

- MÖRK SKIPULAGSSVÆÐIS
- MÖRK VERNÐARSVÆÐIS Í BYGGÐ
- LÓÐ - núverandi
- NÝ LÓÐ skv. TILLÖGU
- LÓÐARMÖRK - felld úr gildi
- HÚS Á SKIPULAGSSVÆÐI - mænisstefna
- svalir - tréppur - kjallarar og ólíka
- HÚS UTAN SKIPULAGSSVÆÐIS
- BYGGINGARREITUR - hámarksnýting
- HÆÐ bygginga, kjallari, ris
- NIÐURRIFSHÉIMILD
- GATA - einstefna
- VISTGATA
- GANGSTIGAR - GÖNGUSVÆÐI - TORG
- HÆÐARLÍNUR
- GRÆN SVÆÐI - GRÓÐUR
- TRJÁGRÓÐUR - leiðbeinandi staðs.
- HVERFISVERNÐARSVÆÐI
- HRAUNASVÆÐI
- BÍLASTÆÐI Á LÓÐ - hámark
- BÍLASTÆÐI samsíða götu
- BÍLASTÆÐI hreyfihamaðra - leiðbeinandi staðs.
- BÍLA-(HLEDSL)STÆÐI - leiðbeinandi staðs.
- BEKKUR - leiðbeinandi staðs.
- KVÖÐ UM UMFERÐ akandi / gangandi skv. skilm.
- Viðbyggingarheimild skv. skilmálum
- Hækkun húss heimil skv. skilmálum
- Svalir heimil skv. skilmálum
- Leiksvæði

Deiliskipulag þetta sem fengið hefur meðferð í samræmi við ákvæði 41. gr. skipulagslaga nr. 123/2010 var samþykkt í _____ þann _____ 201__ og í _____ þann _____ 201__.

Tillagan var auglýst frá _____ 201__ með athugasemdafresti til _____ 201__.

Auglýsing um gildistöku deiliskipulagsins var birt í B-deild Stjórnartíðinda þann _____ 201__.

Hafnarfjarðarbær
Umhverfis- og skipulagsþjónusta


DEILISKIPULAG VESTURBÆR HAFNARFJARÐAR

DEILISKIPULAGSUPPDRÁTUR

Útgáfudagur: 01.10.2021 Skilnúmer: DT11.04

Bláning: 1706034 Mál: 1500 Verður: 1706034

Arkitektar Laugavegi 164 ehf. 105 Reykjavík s: 530-8100, f: 530-8101, kt: 560 496 2739 glamakim@glamakim.is, www.glamakim.is

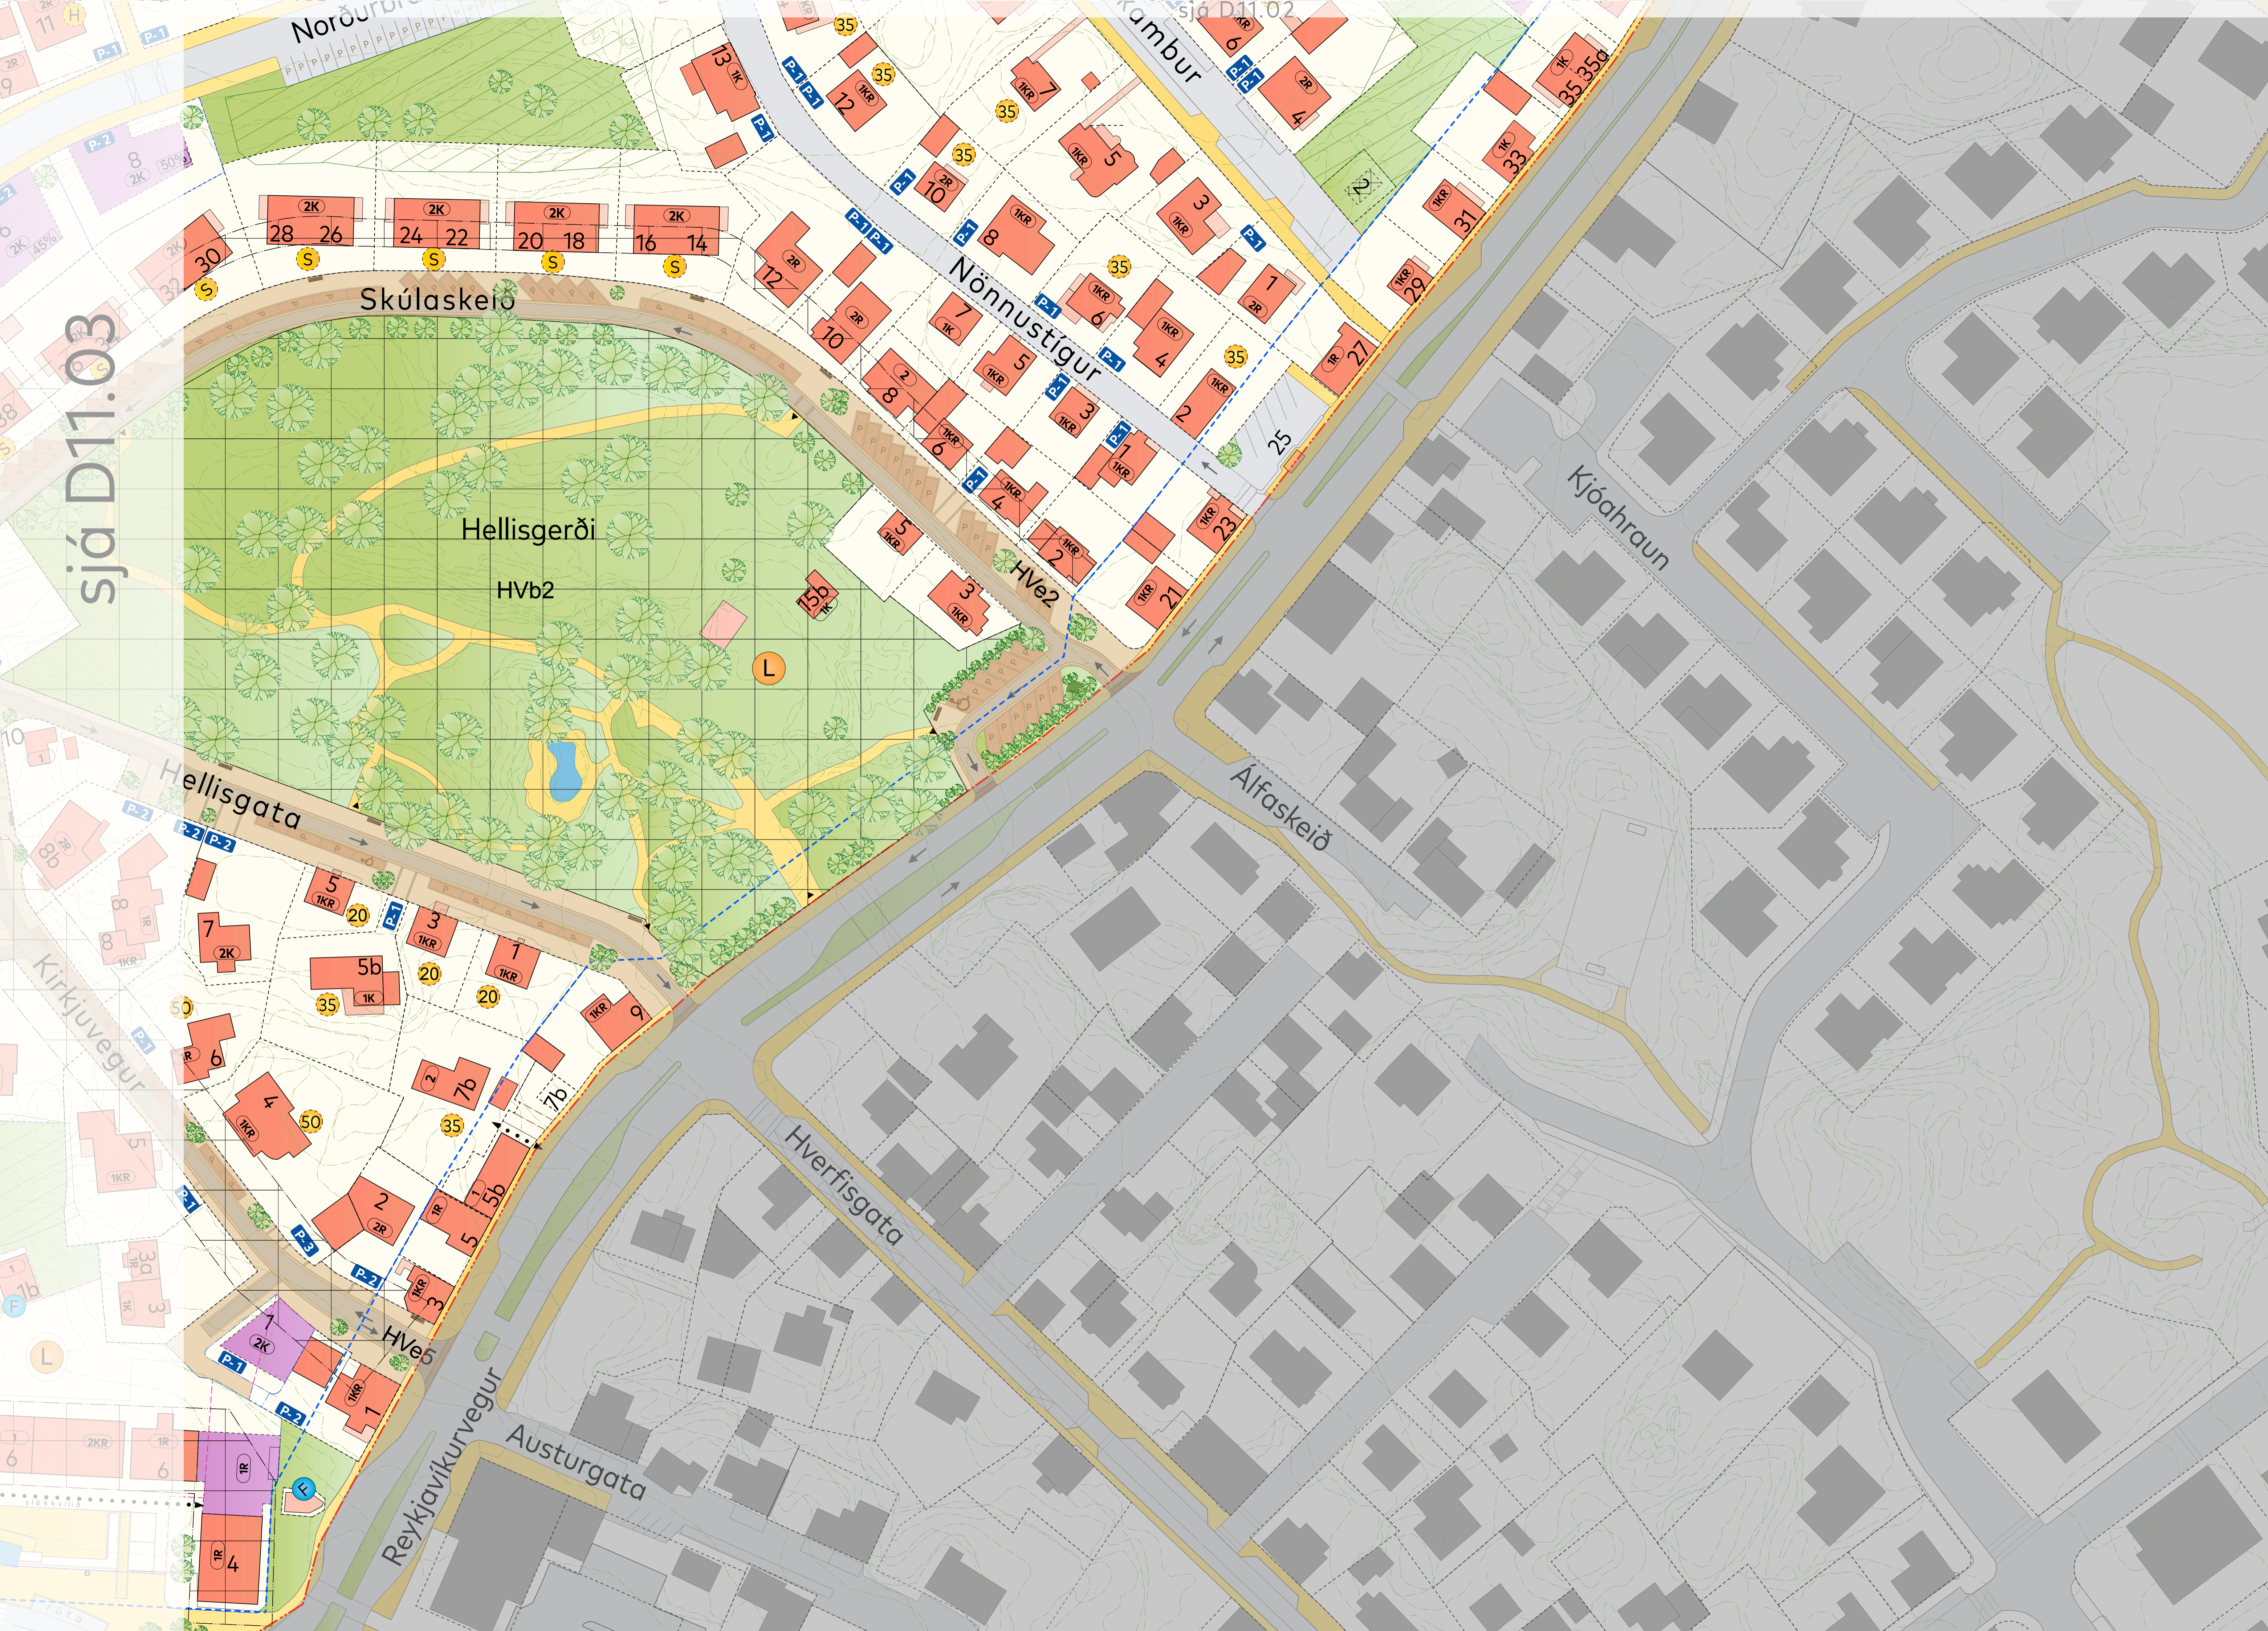

sjá DT11.03

sjá DT11.02