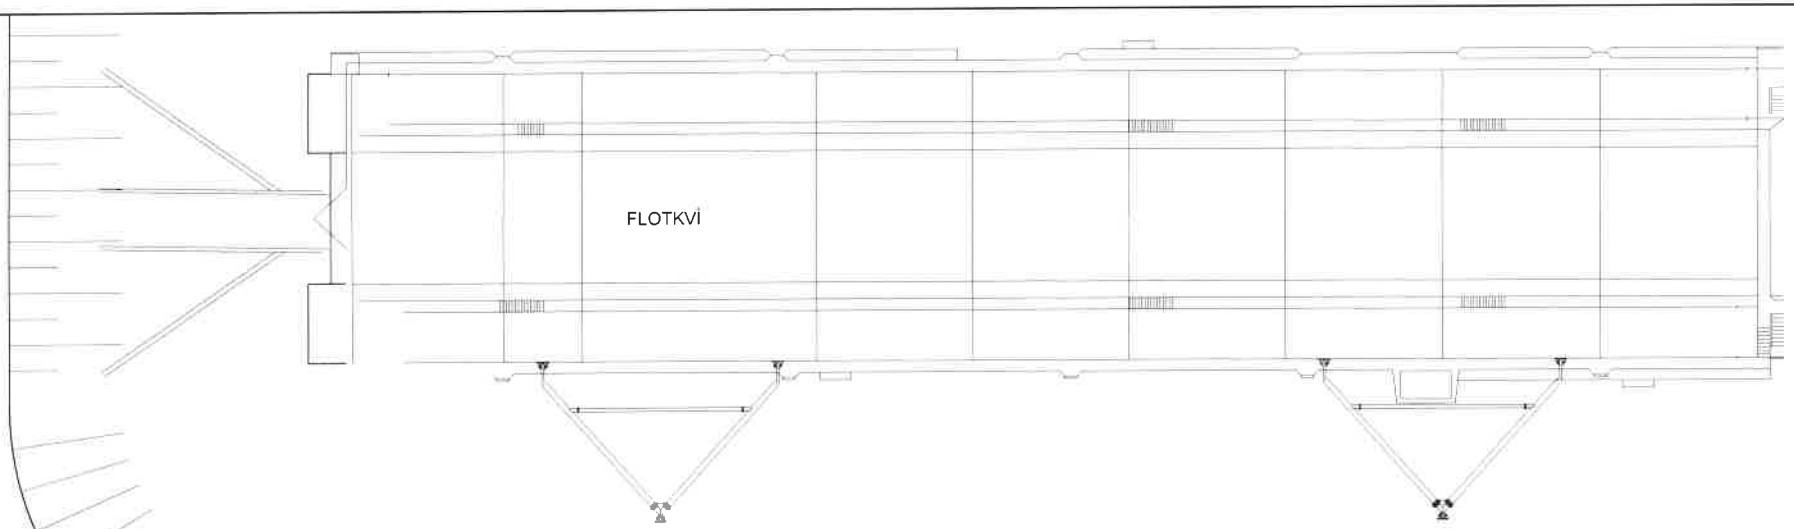

Ankeri fyrir flotkvi

Ankeri fyrir flotkvi

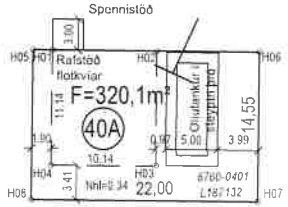

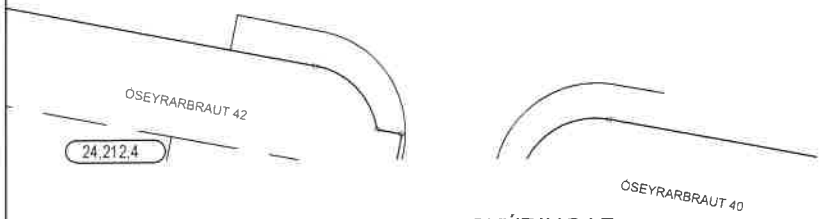

HNITASKRÁ:

hnit bygging x	y	
354372.322	399487.037	H01
354382.457	399487.362	H02
354382.814	399476.227	H03
354372.680	399475.903	H04
hnit löð		
354392.411	399487.683	H05
354392.879	399473.140	H06
354370.890	399472.432	H07
354372.680	399475.903	H08

SKÝRINGAR:

—— ——	BYGGINGALÍNA
F	FLATARMÁL LÓÐAR
(7)	NÚMER LÓÐAR
(H6)	HORNPUNKTAR LÓÐA
1000-0010	ÞJÓÐSKRÁRNÚMER
L180351	LANDLEIGNARNÚMER
23,221,1	STGR.NÚMER AÐLIGGJANDI LÓÐABLAÐA

BREYTINGAR:

A: DES. 2011, STAÐSETNINGU LÓÐAR BREYTT Í SAMRÆMI VIÐ INNMÆLINGU, HNITASKRÁ UPPFÆRÐ. IR/EJ
B: JÚLÍ 2020, SETT INN LANDEIGNARNÚMER, FÆRT Á A3 BLAÐ/EJ
C: BREYTT DEILISKIPULAG SKMÞ. SKIPULAGS- OG BYGGINGAR-FULLTRÚA 21.4.2021. ÓÐLAÐIST GILDI 7.5.2021. BREYTT LÓÐAR-STÆRÐ OG OLÍUTANKUR Í ÞRÓ.

HAFNARFJARÐARBÆR
SKIPULAGS- OG BYGGINGARSVIÐ

ÓSEYRARBRAUT 40A
RAFSTÖÐVARHÚS VIÐ FLOTKVÍ
MÆLIBLAÐ 24,212,4
SUÐURHÖFN

Teikn.nr.:	333,098		
Mælt:	IR	Samþykkt:	
Hannað:	KRÁS	M.kv.:	1:500
Teiknað:	EJ	Dags.:	12.99
Breytt:			
		Blaðst.:	A3

SLÓÐ OG HEITI SKRÁR: S:\AUTOCAD\242\2421\2421_isnet93.dwg
SLÓÐ OG HEITI X-REF: LAYOUT Flotkvi rafst