




Skuggavarp og skýringarmyndir

Áshamar Reitur 3.A

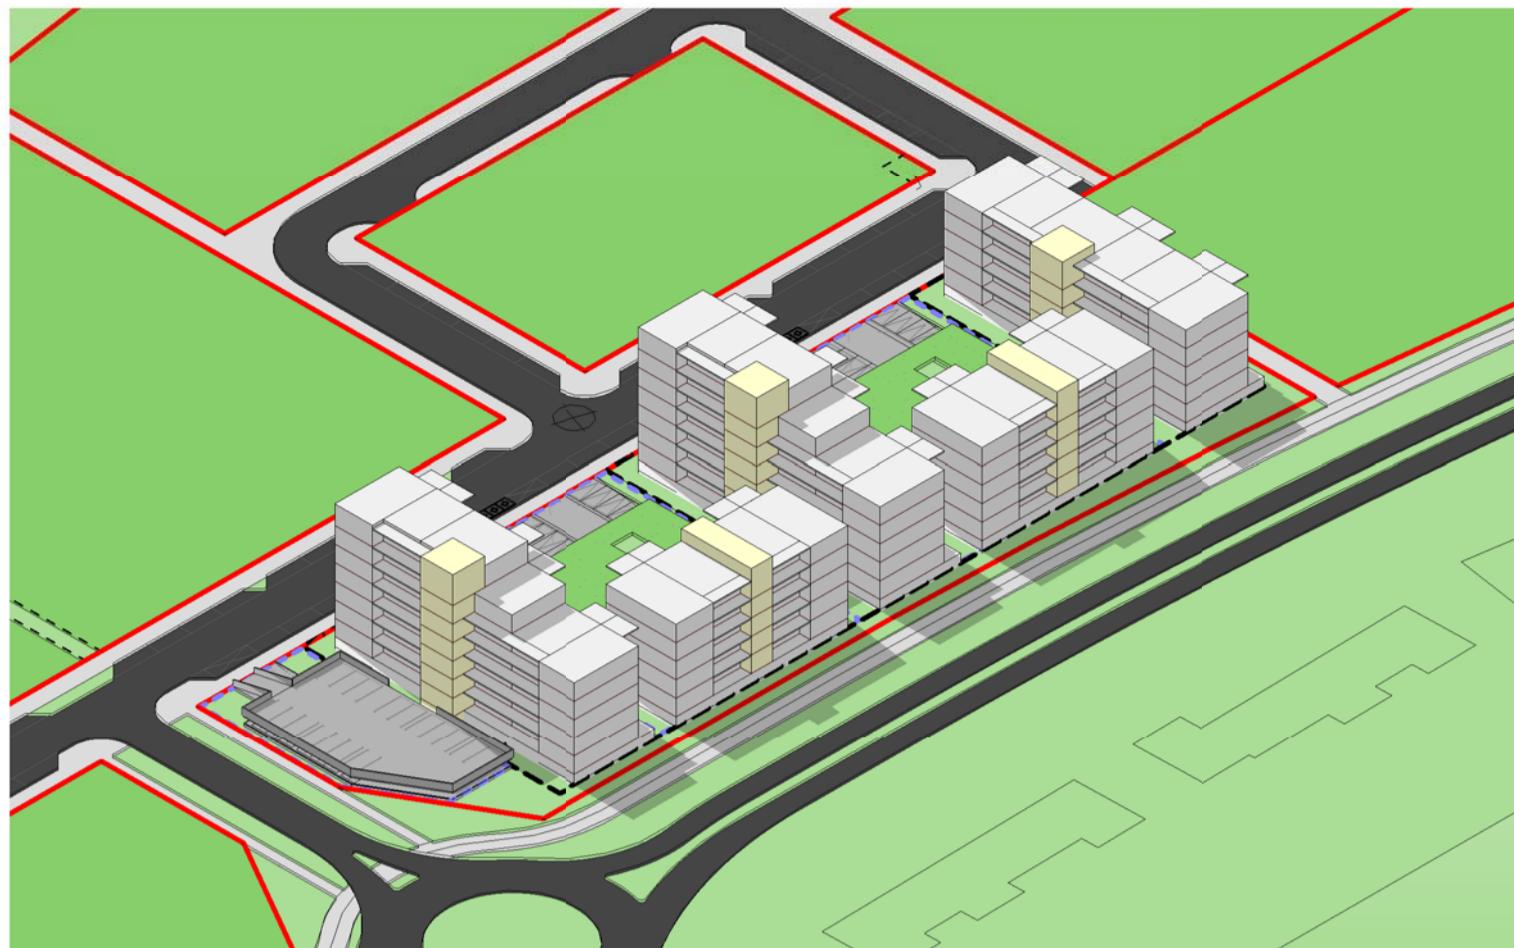

Séð frá norðaustri



Jafndægur kl. 11:00
1 : 1000



Sumarsólstöður kl. 11:00
1 : 1000



Séð frá norðvestri



Jafndægur kl. 14:00
1 : 1000



Sumarsólstöður kl. 14:00
1 : 1000



Séð frá suðaustri




Jafndægur kl. 17:00
1 : 1000




Sumarsólstöður kl. 17:00
1 : 1000




Séð frá suðvestri

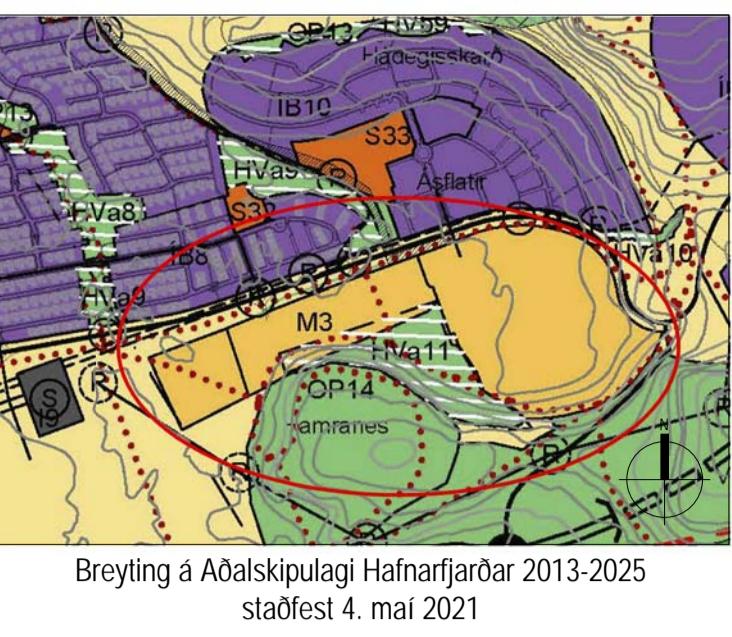


Breyling á Aðalskipulagi Hafnarfjörðar 2013-2025
stæfest 4. maí 2021

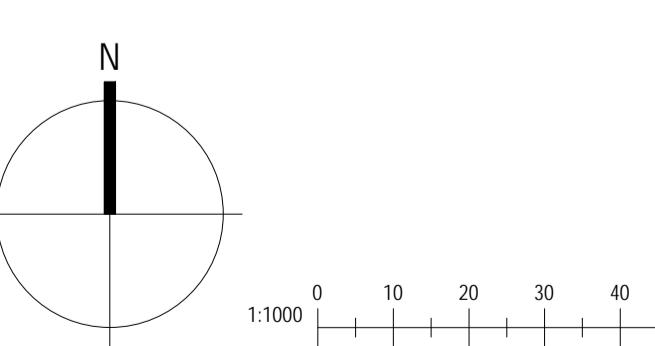


Skuggavarp og skýringarmyndir
Áshamar Reitur 3.A, Hafnarfjörður
Málkvæði: 1 : 1000
Utgáfudags: 28.07.2021
Bladstærð: A1
Samþykkt:
Kristinn Ragnarsson
Kt. 120944.2669

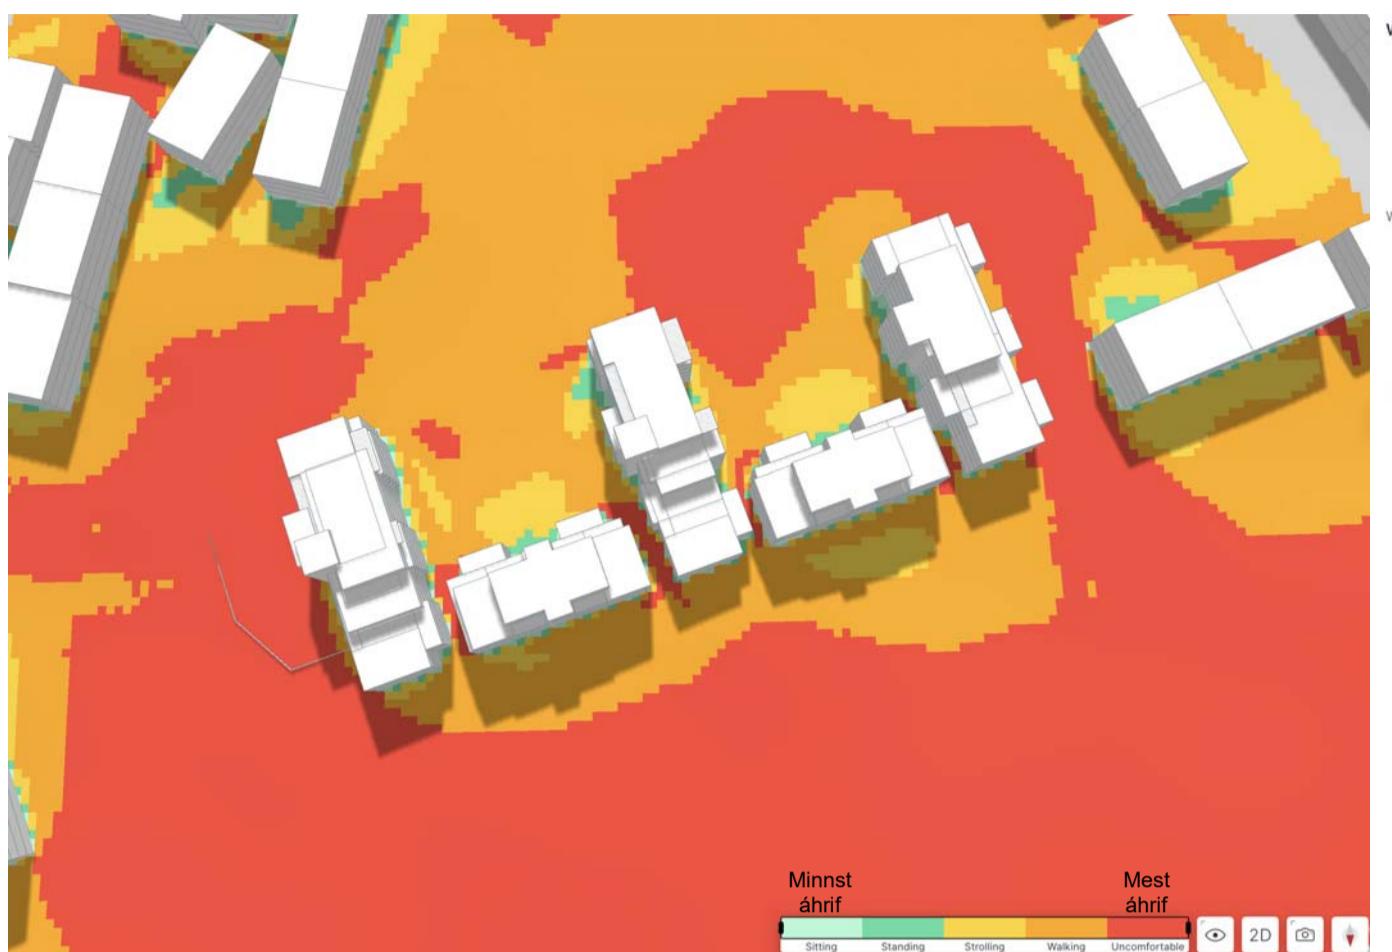


Áhrif vinds. Miðað við vindstyrk.

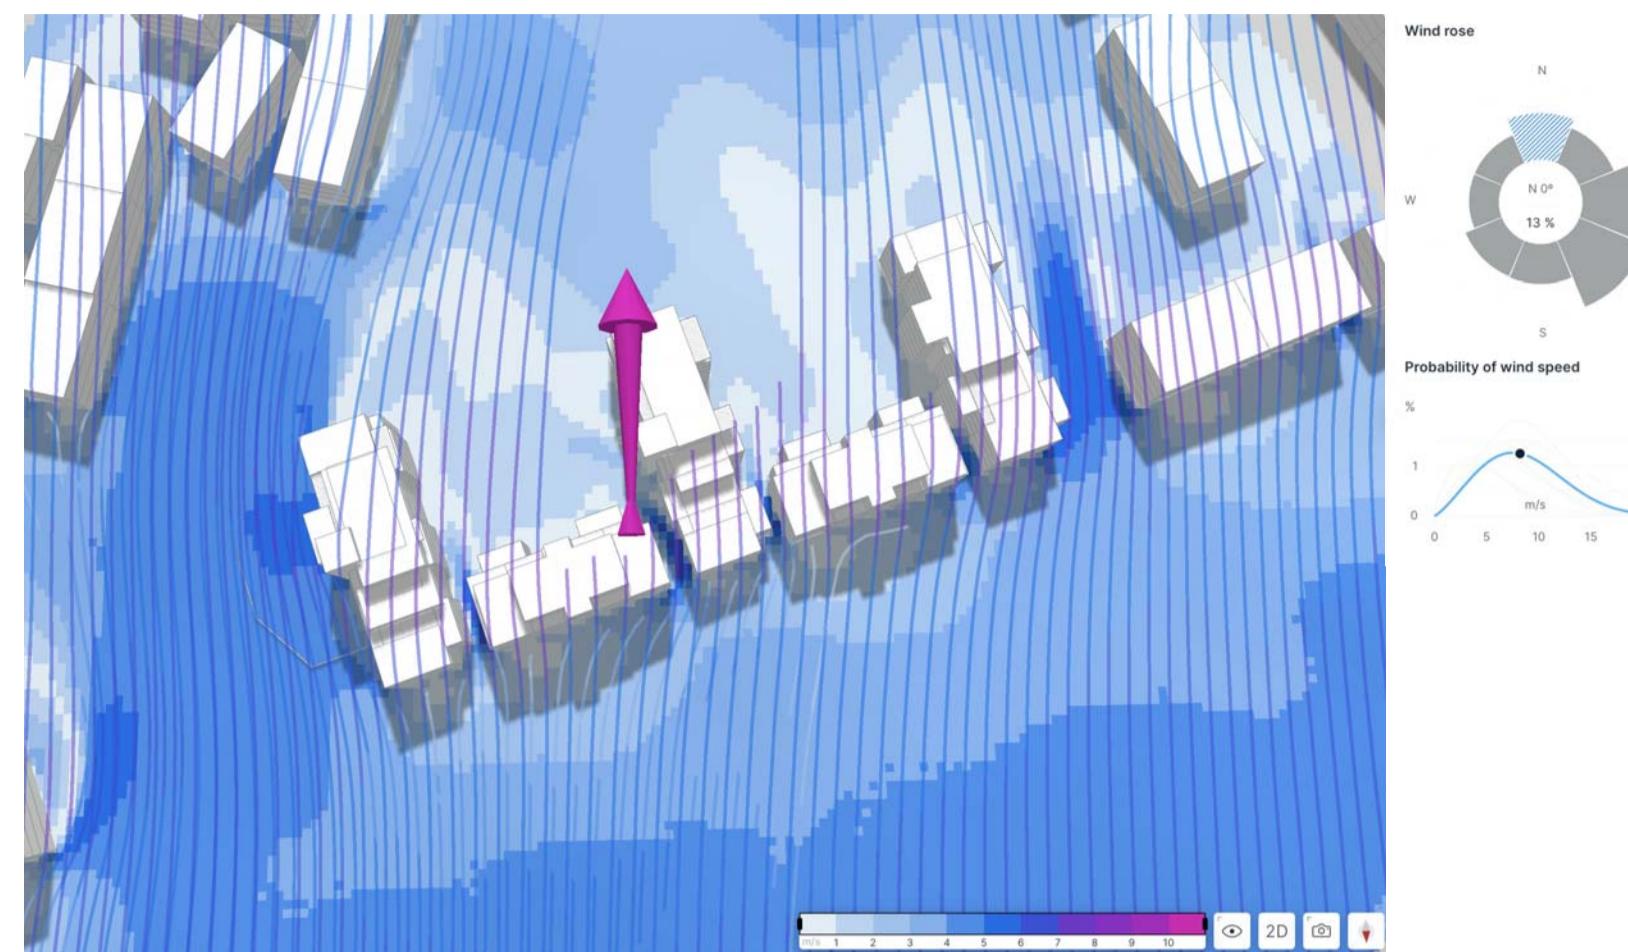


Vindstyrkur. Norður.

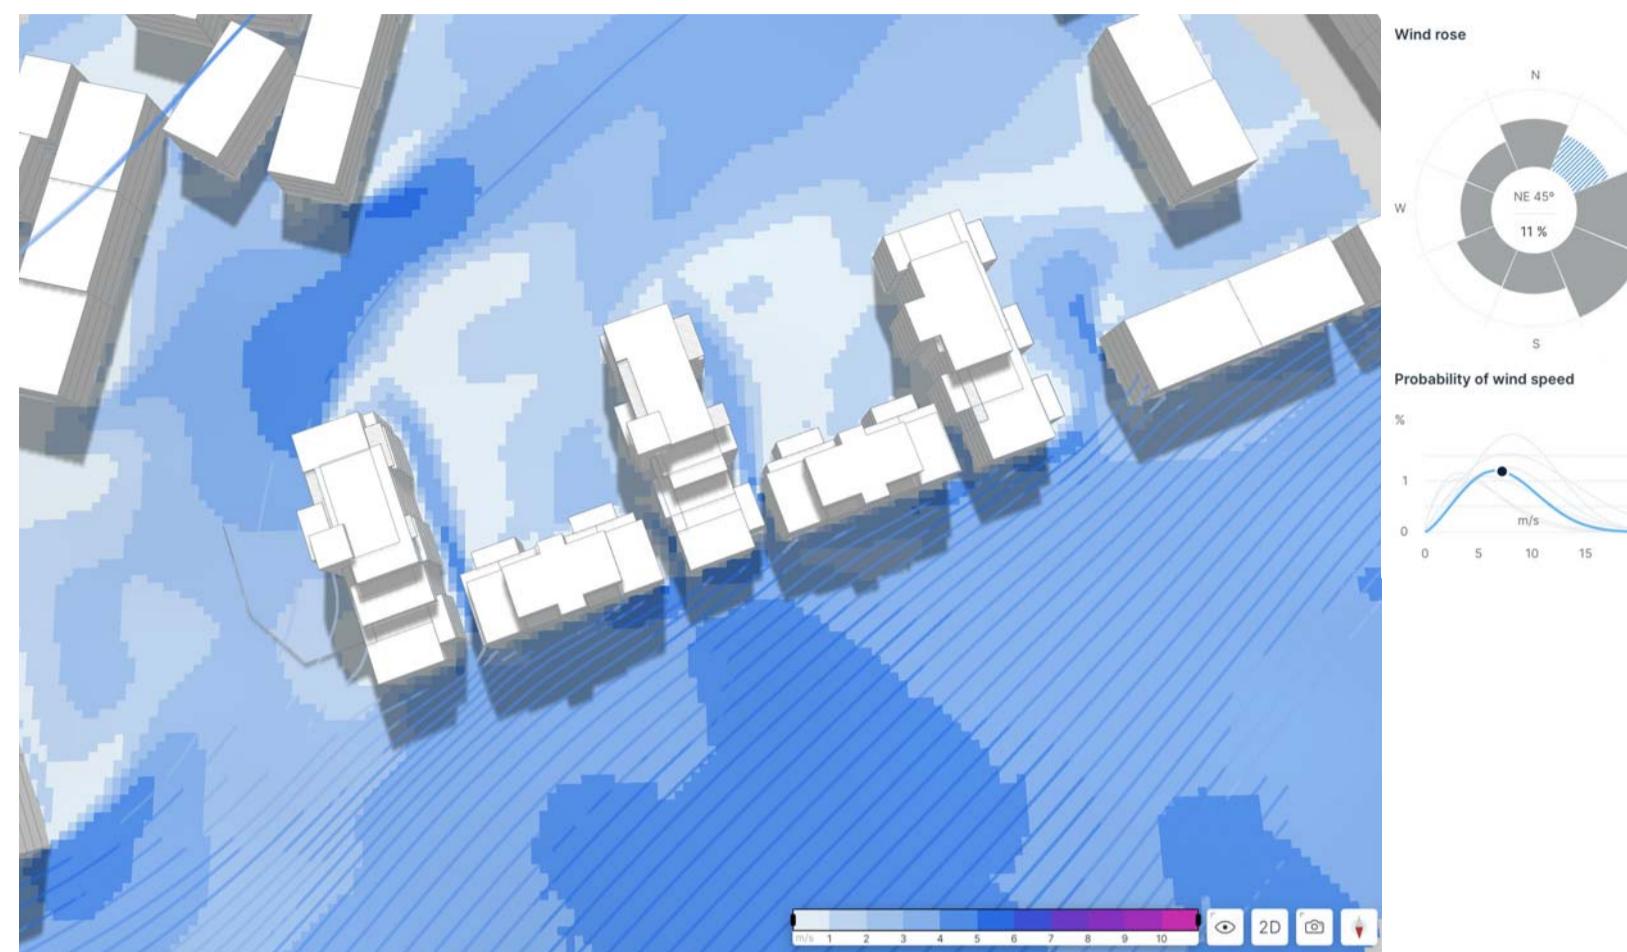


Vindstyrkur. Norðaustur.

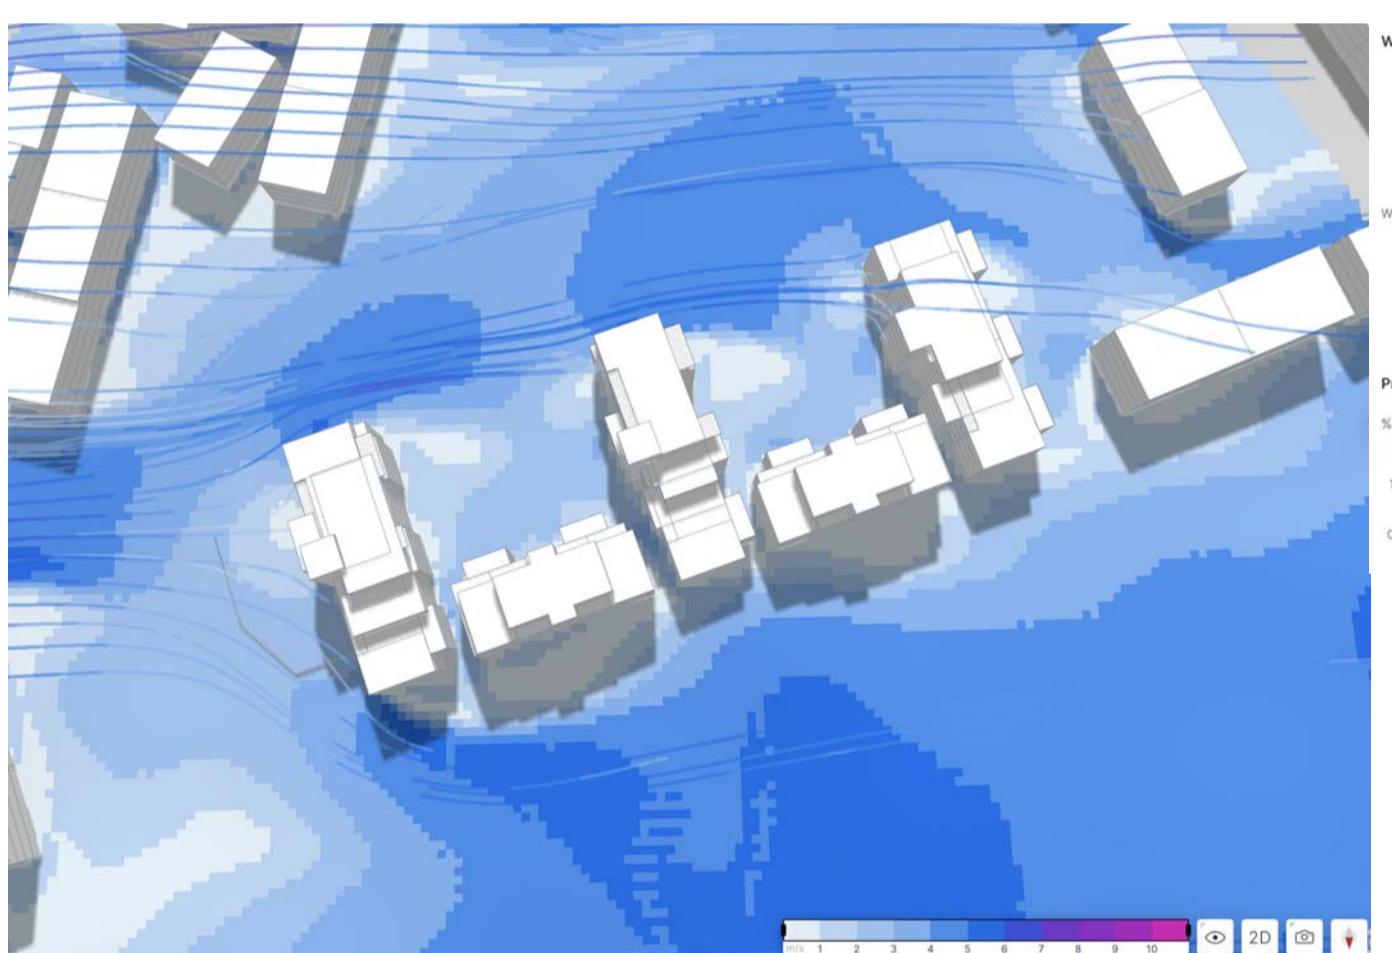


Vindstyrkur. Austur.

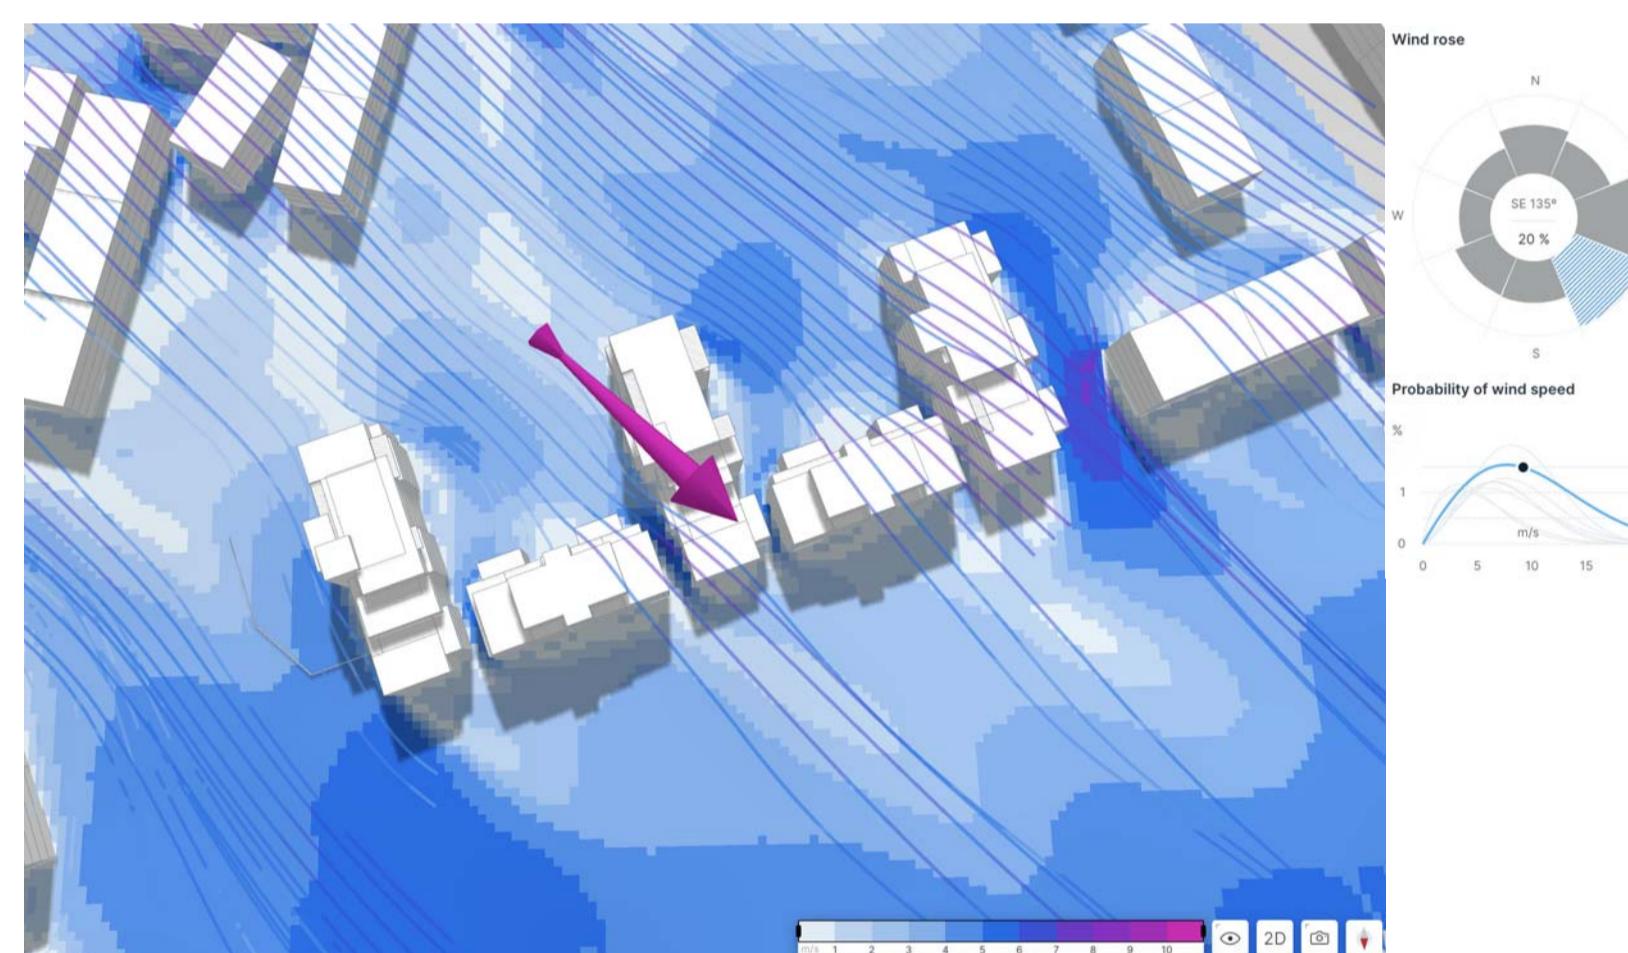


Vindstyrkur. Suðaustur.

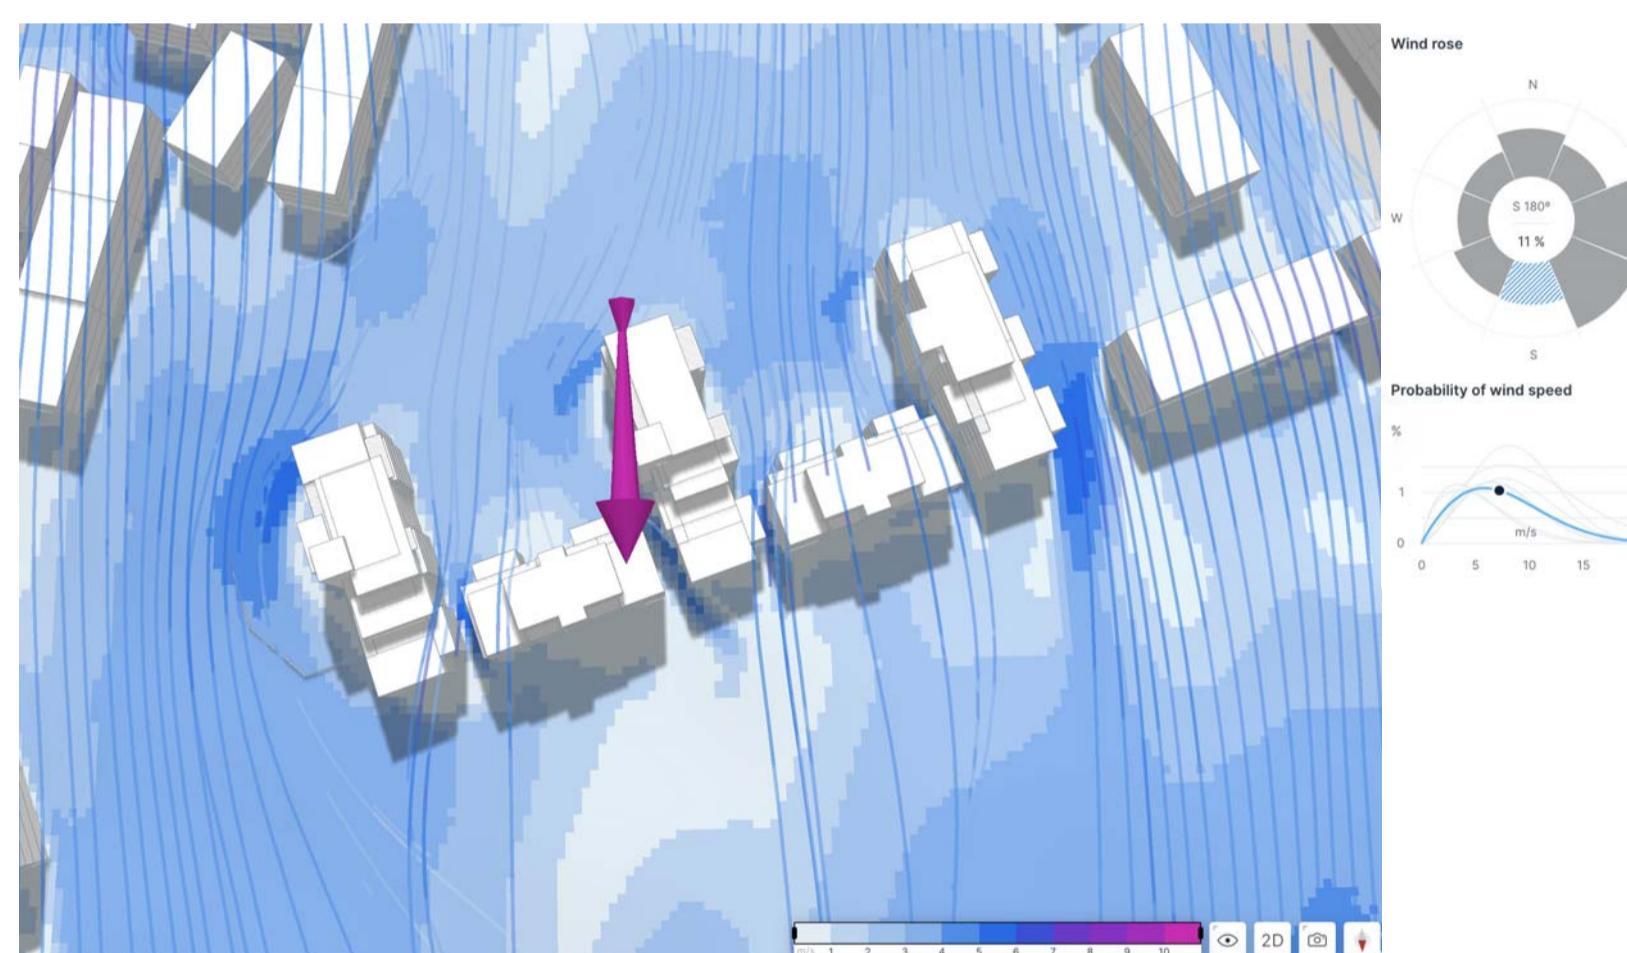


Vindstyrkur. Suður.

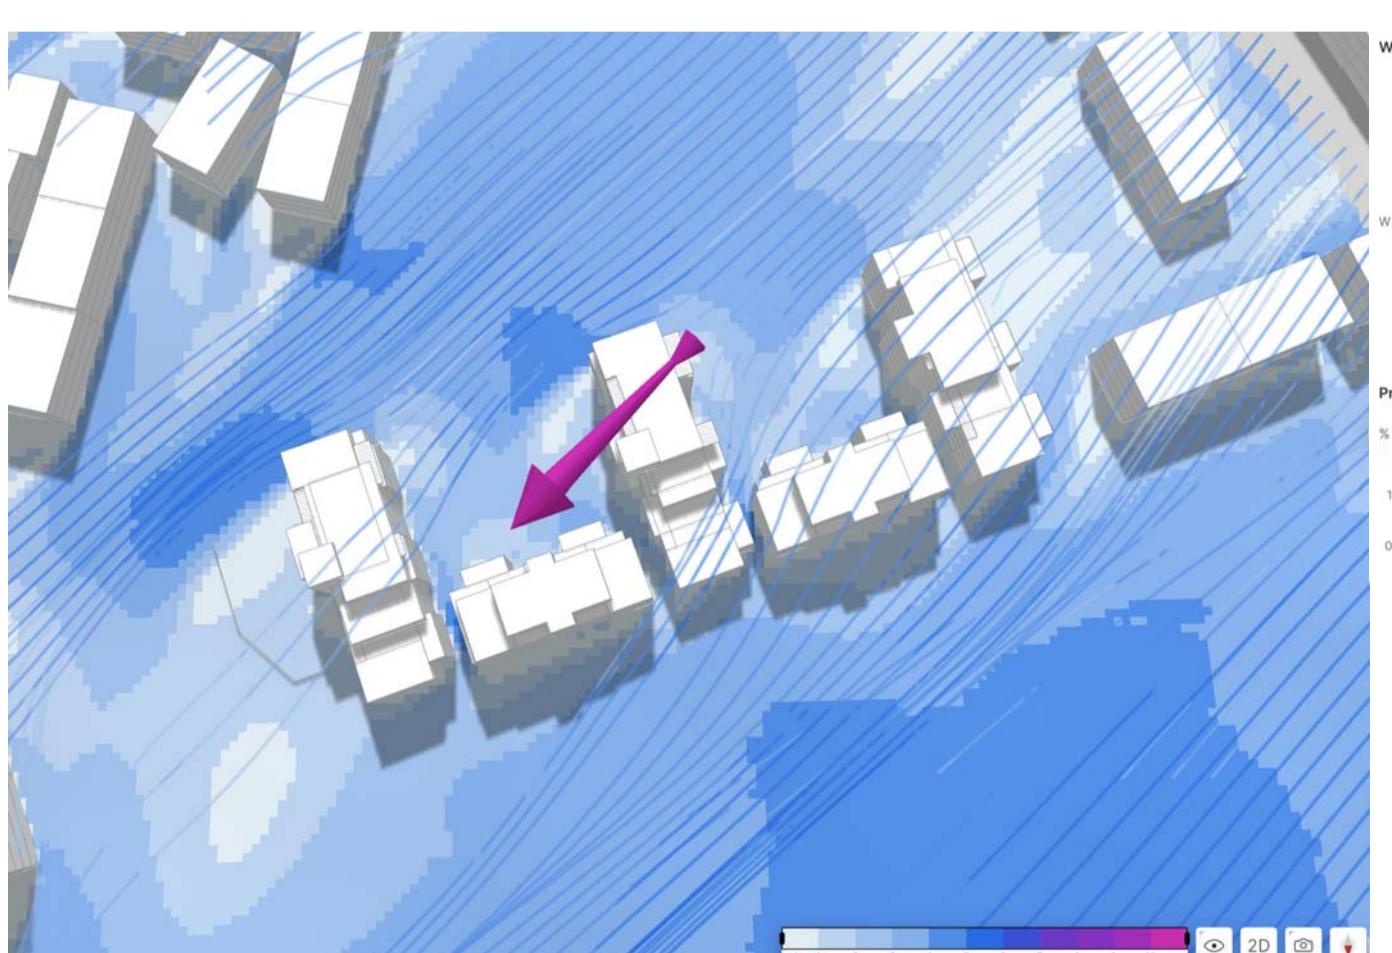

Vindstyrkur. Suðvestur.

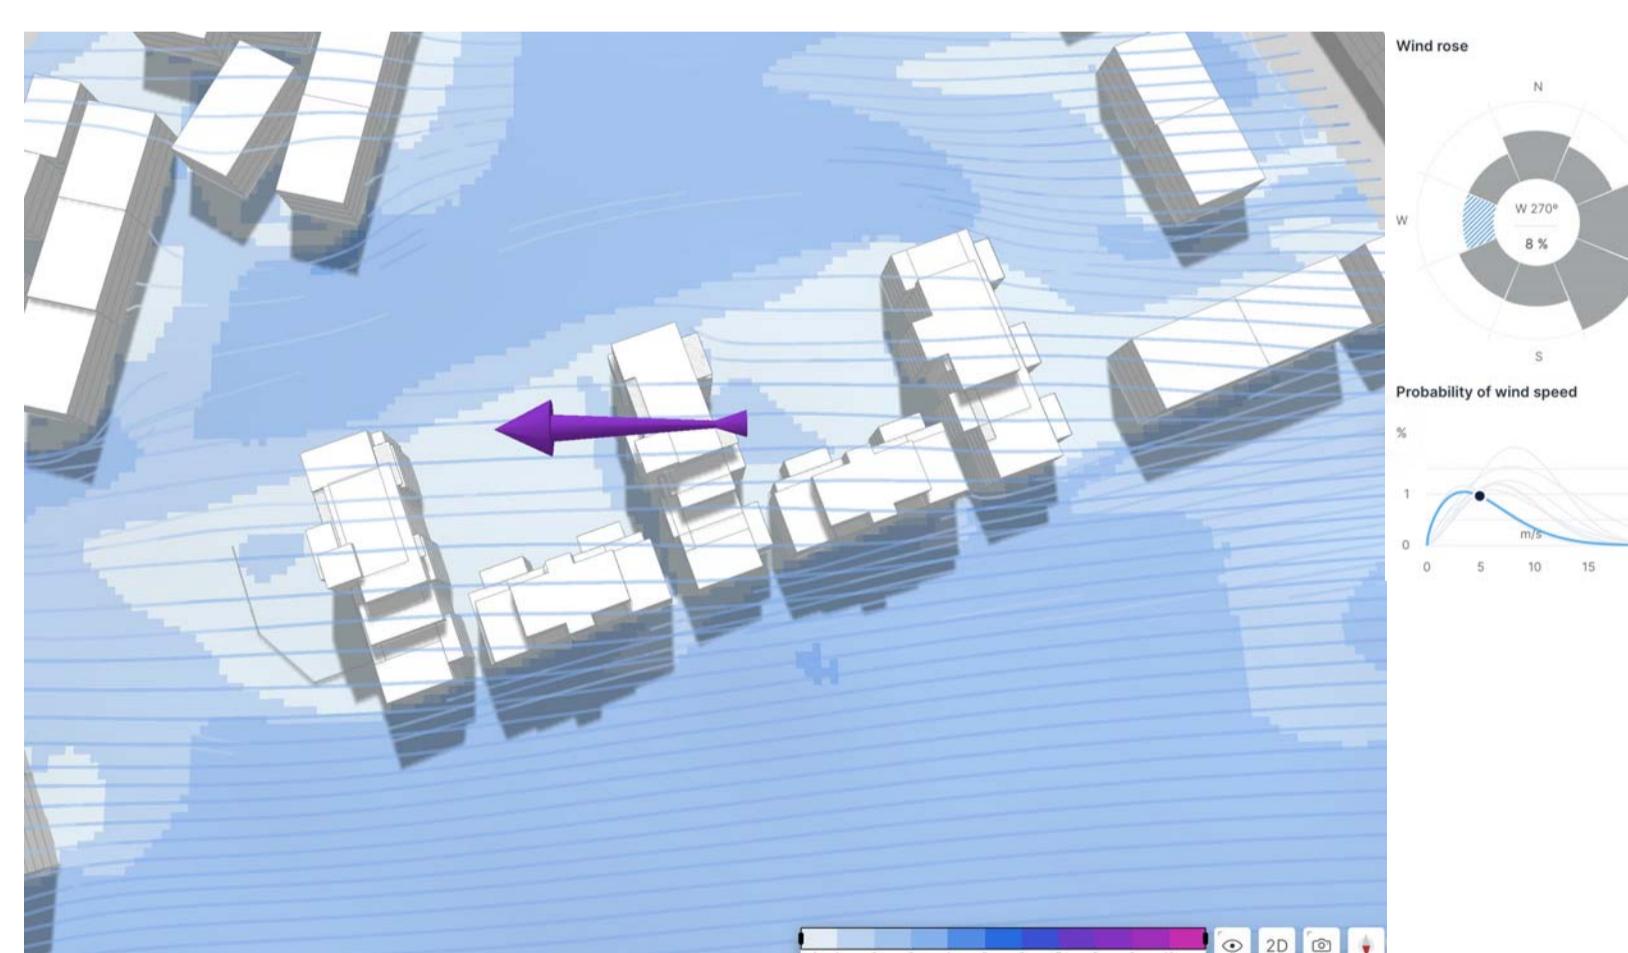

Vindstyrkur. Vestur.

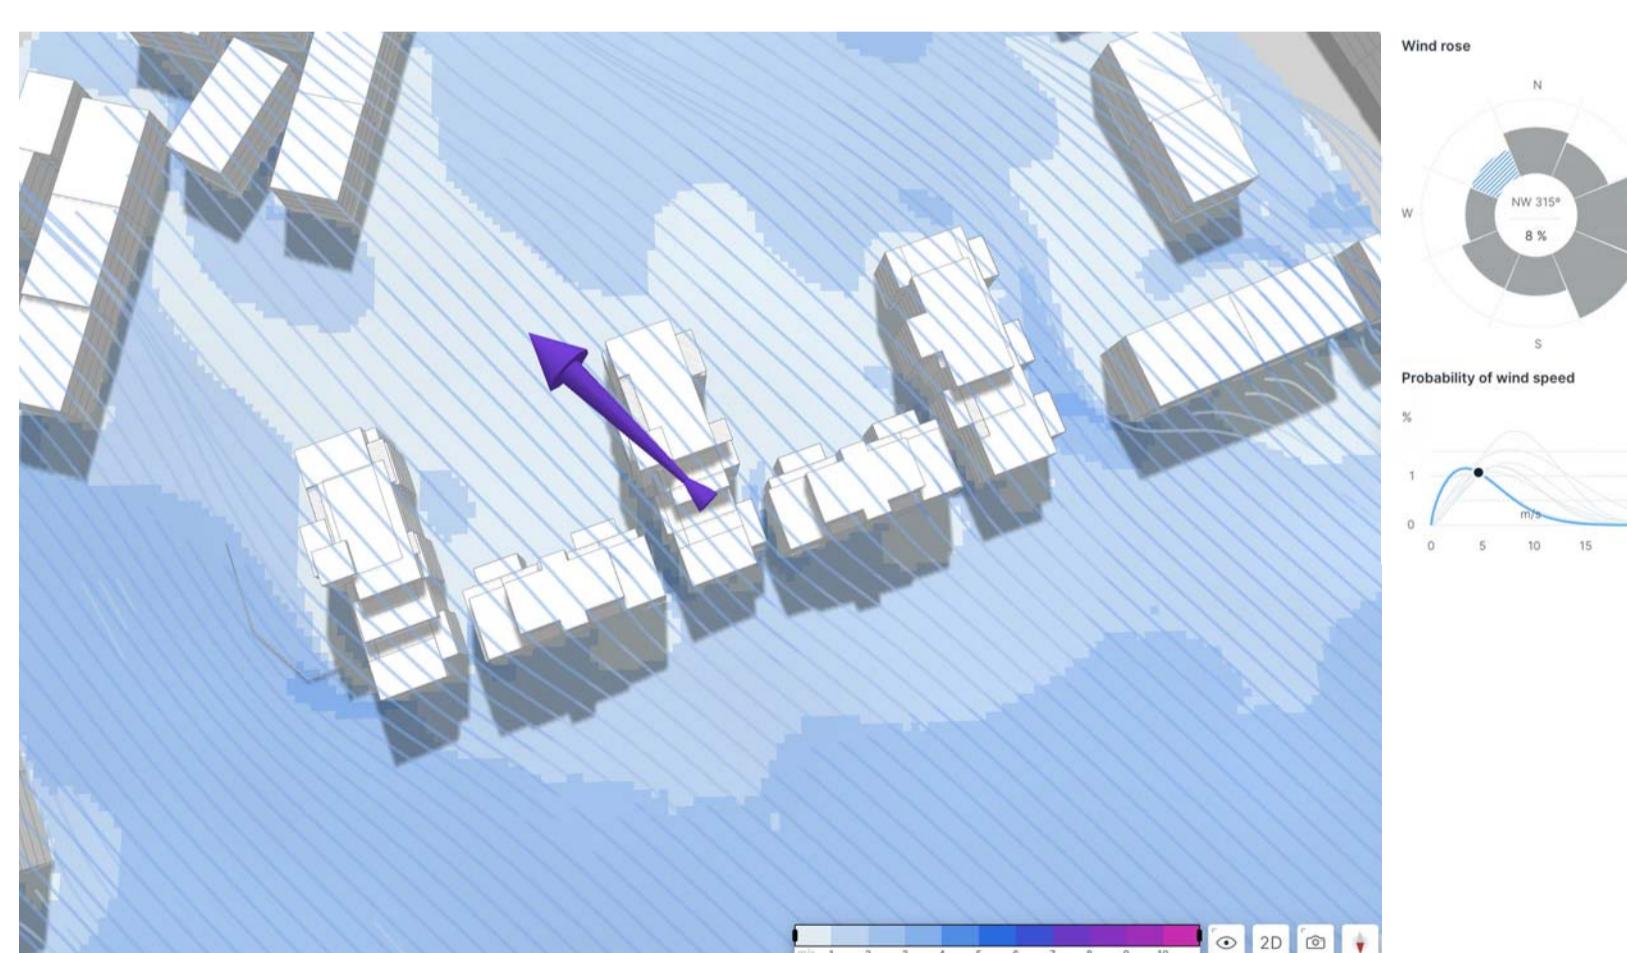

Vindstyrkur. Norðvestur.

