


DEILISKIPULAG ÁSLAND 4. ÁFANGI

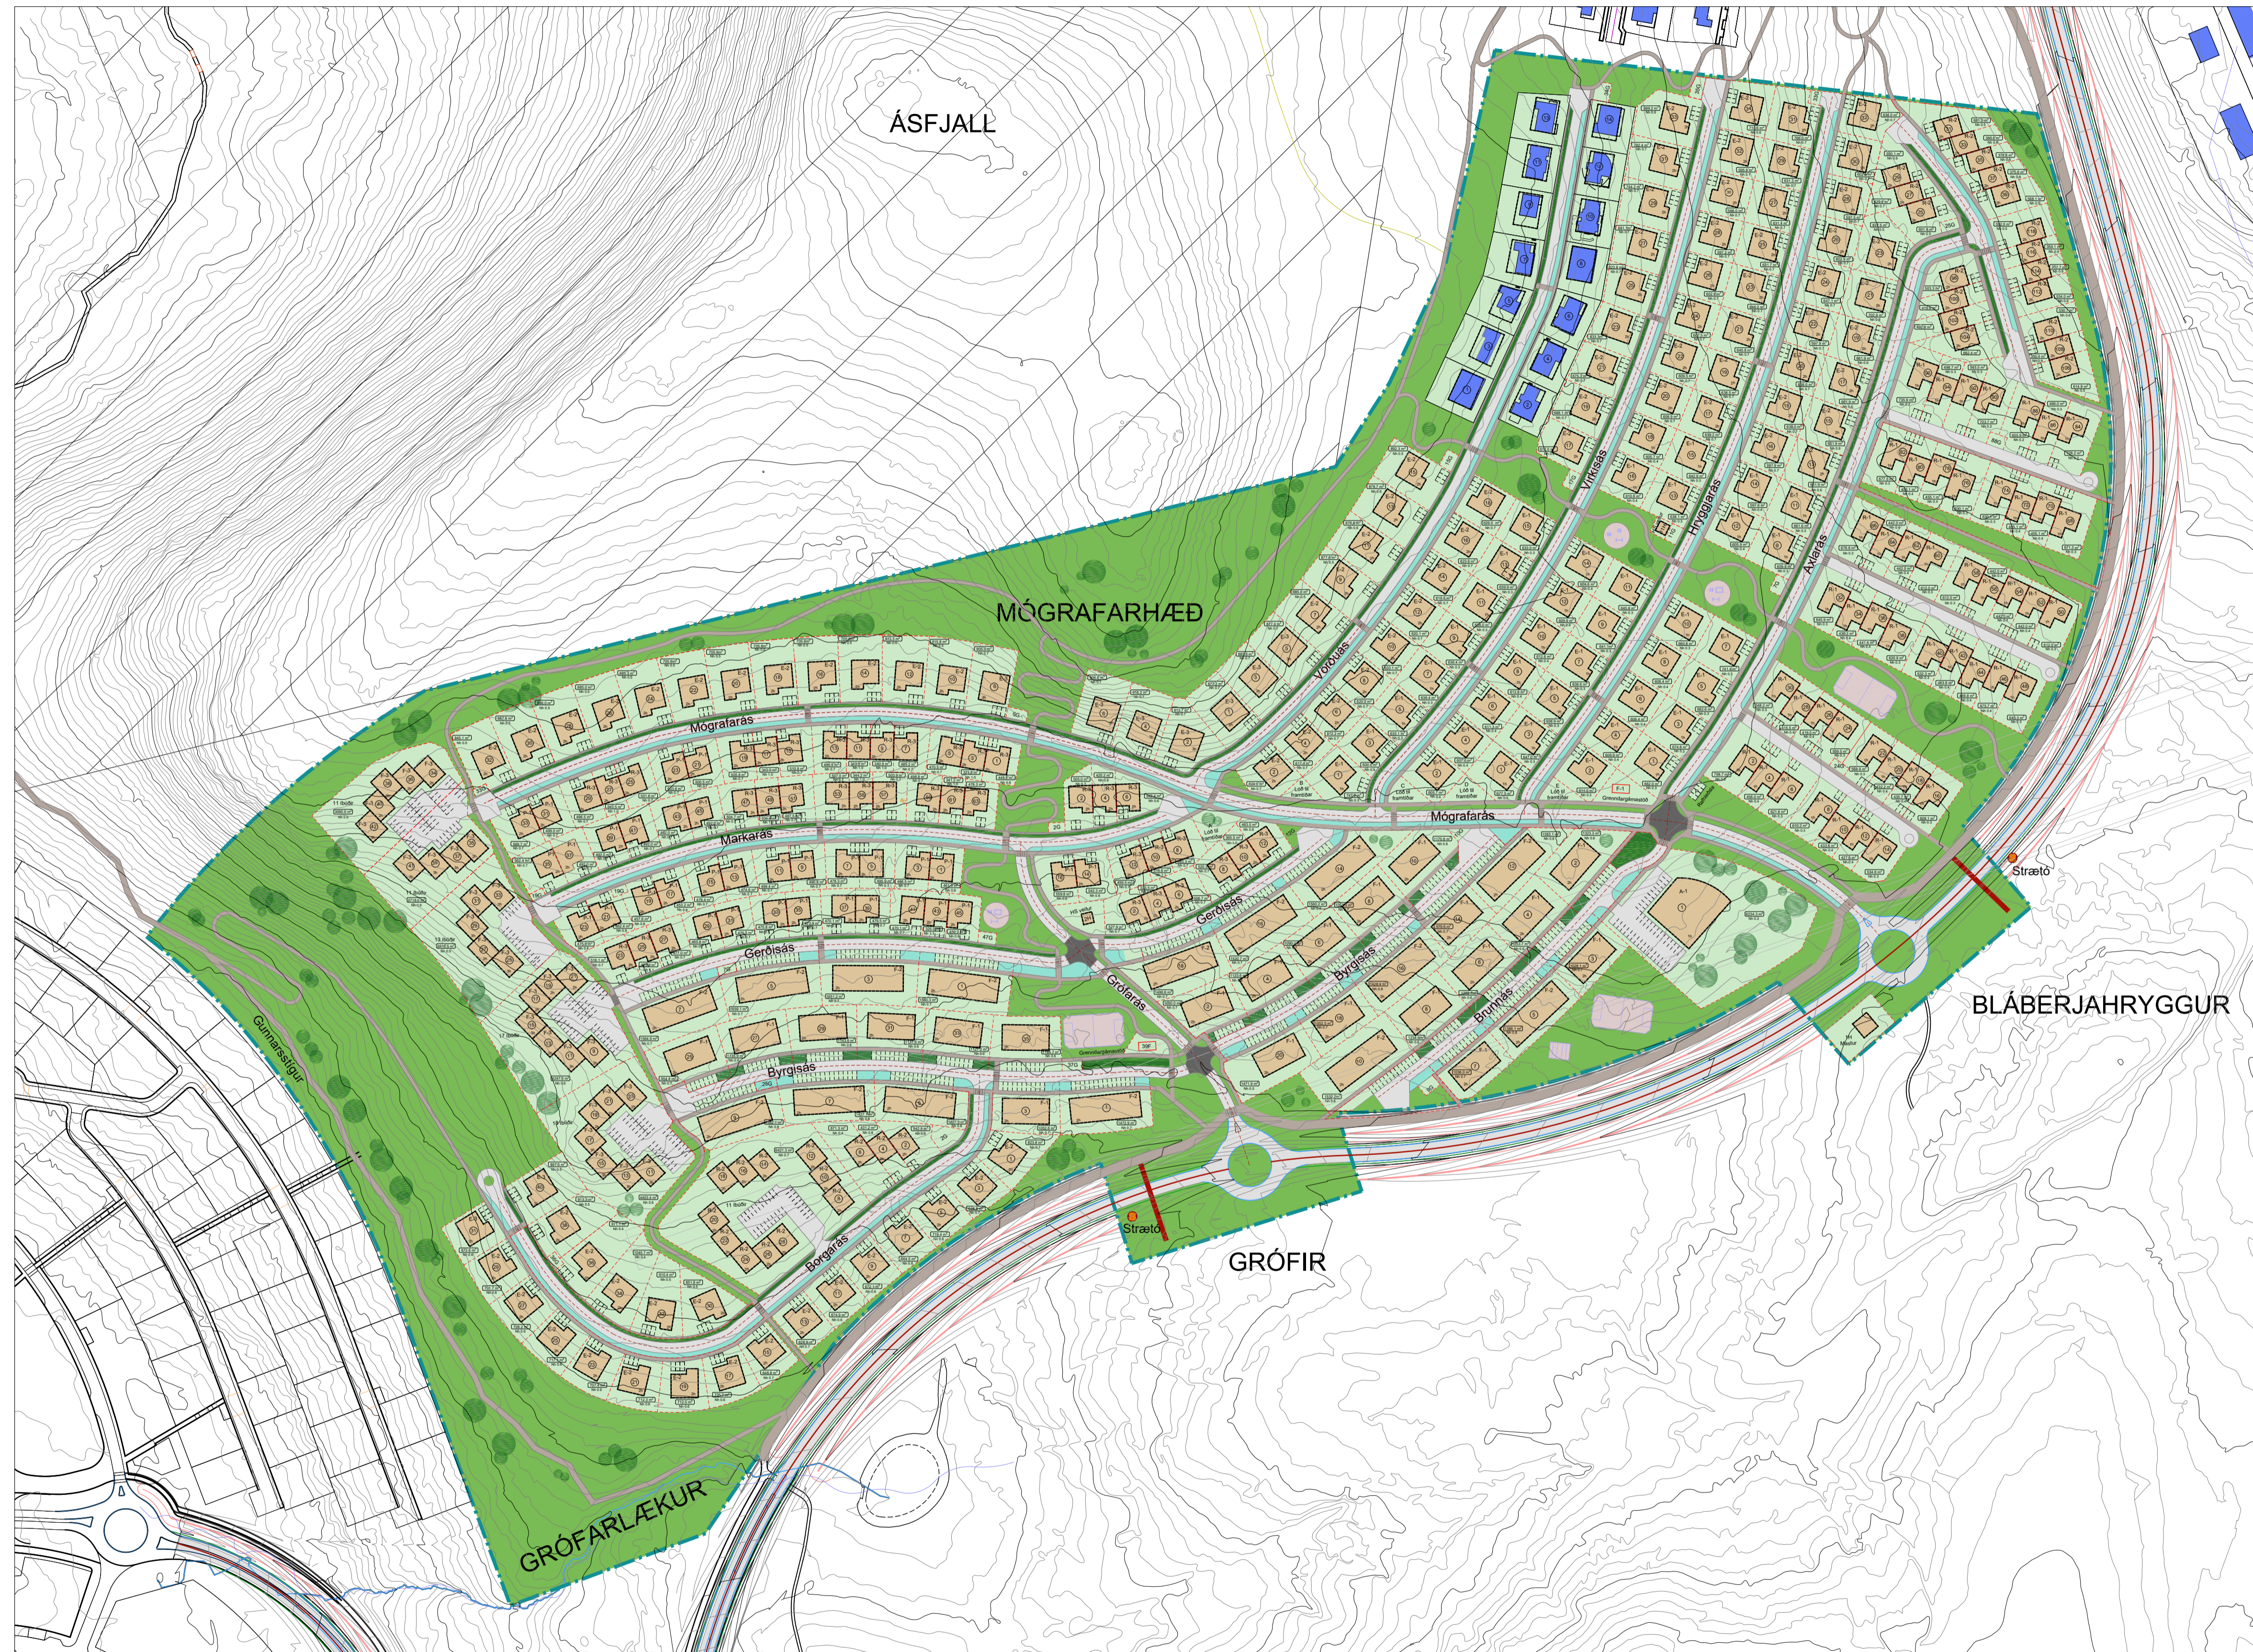

HLUTI AÐALSKIPULAGS HAFNARFJARÐAR 2013-2025



SKÝRINGAR	
	MÖRK SKIPULAGSSVEIÐIS
	LÓÐAMÖRK
	BYGGINGARREITUR
	NÚVERANDI BYGD
	GÖNGUSTÍGAR
	REGNBED - OFANVATNSRÁSIR
	HEILDARSTÆRD LÓÐAR
	LÓÐARNÚMÉR OG FJÖLDI HÉUDA
	TEGUND HÚSA
	BÍLASTÆÐI ÍVERT Á AKSTUR
	BÍLASTÆÐI SAMSIDA AKSTRU
	OPID SVEIÐI
	LÓÐIR
	BIDSTÖÐ STRÆTISVAGNA
	GÖNGUBRÚ
	LEIKSVÆÐI
	UPPHÆKKUÐ GÖNGULEIÐ
	UPPHÆKKUÐ GATNAMÓT

Breytingar
B: 01.05.2022
Snúningshausum bætt við í Mógarafar-, Markar-, Gerðis- og Byrgisás. Aðrir snúningshausar stækkaðir. Göngustigar og lóðir aðlagðar. Bætt við upplýsingum í skýringar. Lóðarstærð og nýtingarhlutfall bætt á teikningu.

Breytingar
A: 20.04.2022
Bætt við göngubrú í skýringar. Skógarás hefur sjúna nafni og Vörðúas er staðsettur fyrir framan Skógarás. Djúpgámur teknir út en lóðir standa eftir.

Deiliskipulagsbreyting þessi hefur fengið meðferð í samræmi við 1. mgr. 41. gr. skipulags- og byggingarlaga nr. 123/2010. Breytingin var samþykkt í skipulags- og byggingarráði Hafnarfjarðar þ. _____ 2022

f.h. skipulags- og byggingarráðs
og bæjarstjórn Hafnarfjarðarbæjar þ. _____ 2022

Auglýsing um gildistöku breytingarinnar var birt í B-deild Stjórnartíðinda þ. _____ 2022

HAFNARFJARÐARBÆR
VERKKAUPI/ EIGANDI
Deiliskipulag
TEGUND VERKS
ÁSLAND - 4. ÁFANGI
GATASTÆÐSETNING

DEILISKIPULAGSUPPRÁTTUR
Deiliskipulaguppráttur og sneiðing MKV.: 1:2000
BLÁSTÆRD: A1
ÚTGÁFA DAGS: 10.12.2021
TEIKNAD: UJB
YFIRFARID: SE

2107 **02** - **01B**
VERKNR. RADNR. ÚTGÁFA

BATTERIÐ | ARKITEKTAR
Sigurður Einarsson FAI
kt. 110457-2789
Hvaleyrarbraut 32 | 220 Hafnarfirði | S: 54 54 700 | batteri@arkitekt.is | www.arkitekt.is
© BATTERIÐ | ARKITEKTAR
ÖLL AÐNOT OG AFRITUN TEIKNINGAR AÐ HLUTA EÐA Í HEILD ER HÁÐ SKRIFLEGU LEYFI HÖFUÐA